



# ボックスカルバート構造図 その2 S=1/50

上流側ウイング

1-1

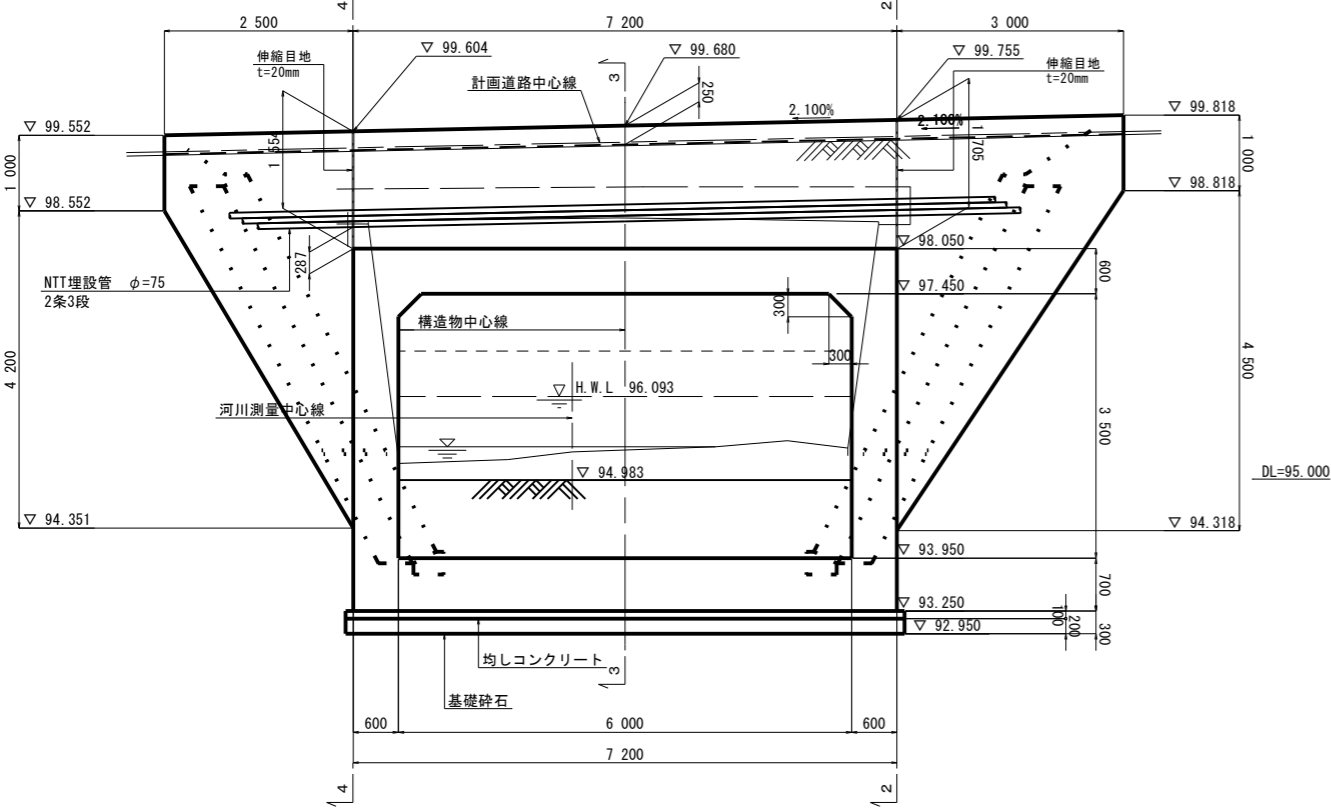


平面図

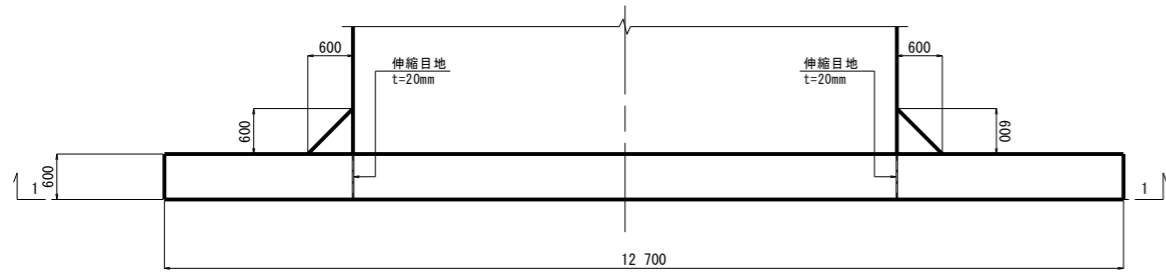


下流側ウイング

5-5

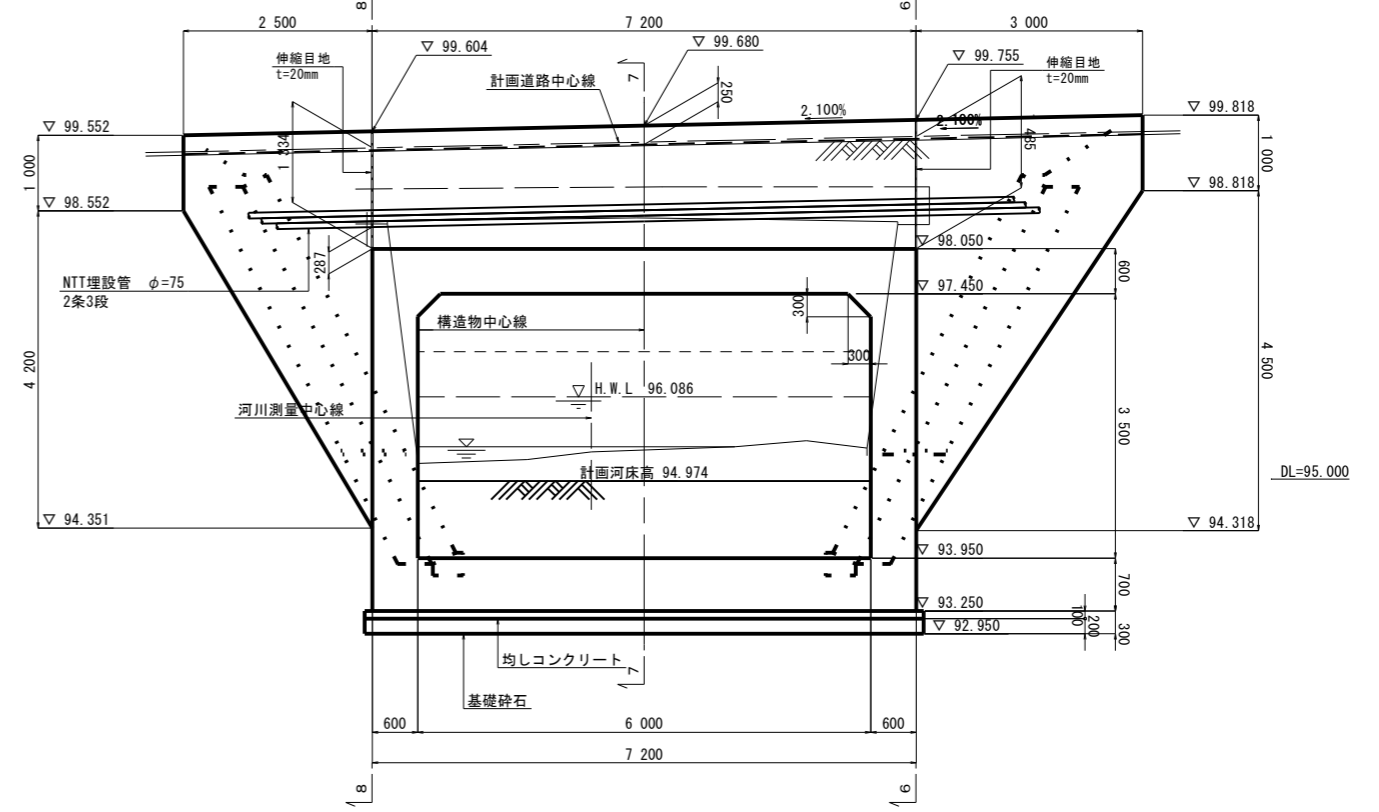

平面図

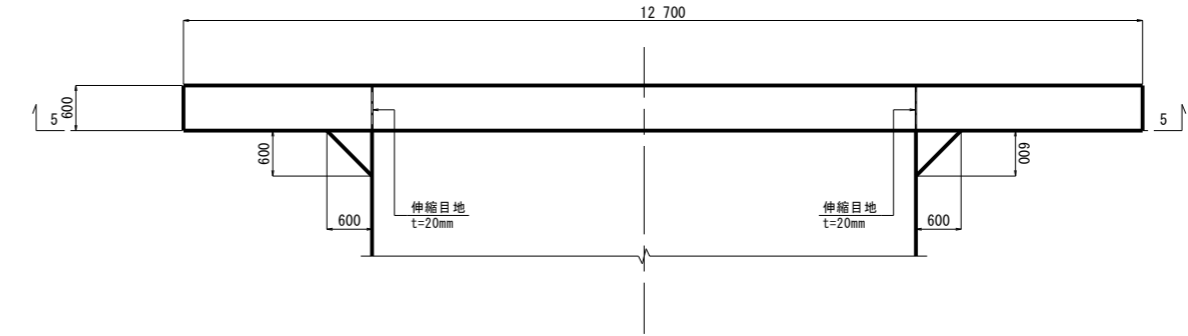


4-4

3-3

2-2

伸縮目地詳細図







ウイング部

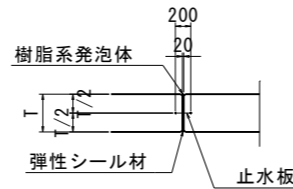

8-8

7-7

6-6

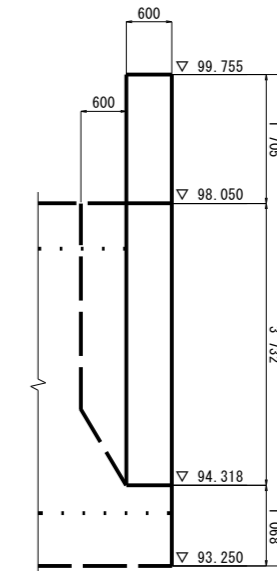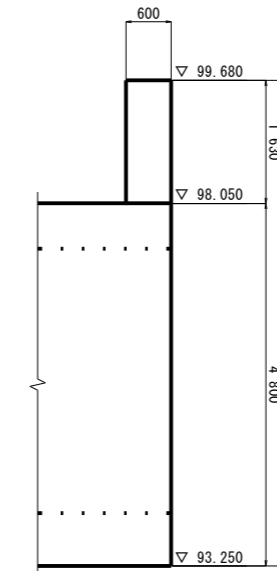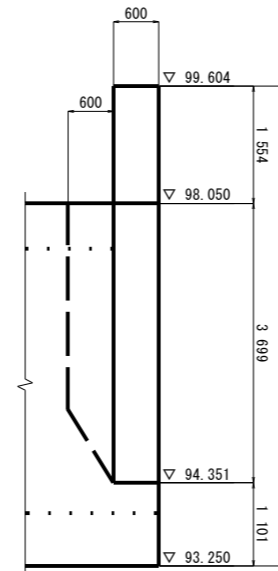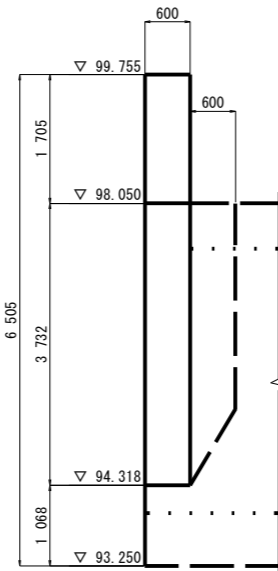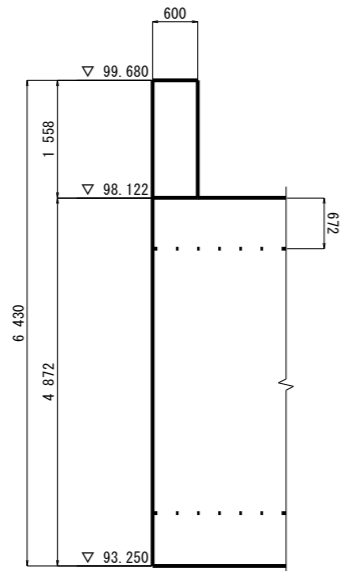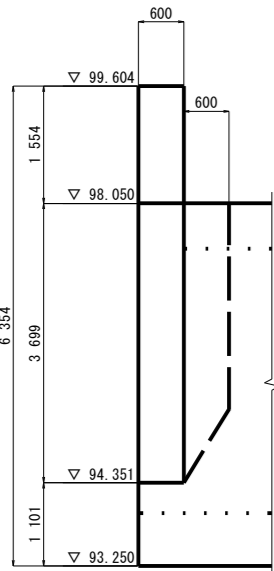

工事名	R4年度 丸山・松子線 (開運橋) 橋梁詳細設計業務委託 (道路メンテ)		
図面名	ボックスカルバート構造一般図 その2		
作成年月日	令和 5年 2月 28日		
縮尺	図示	図面番号	/
会社名	株式会社 富貴沢建設コンサルタンツ		
事務所名	栃木県 那須町		