


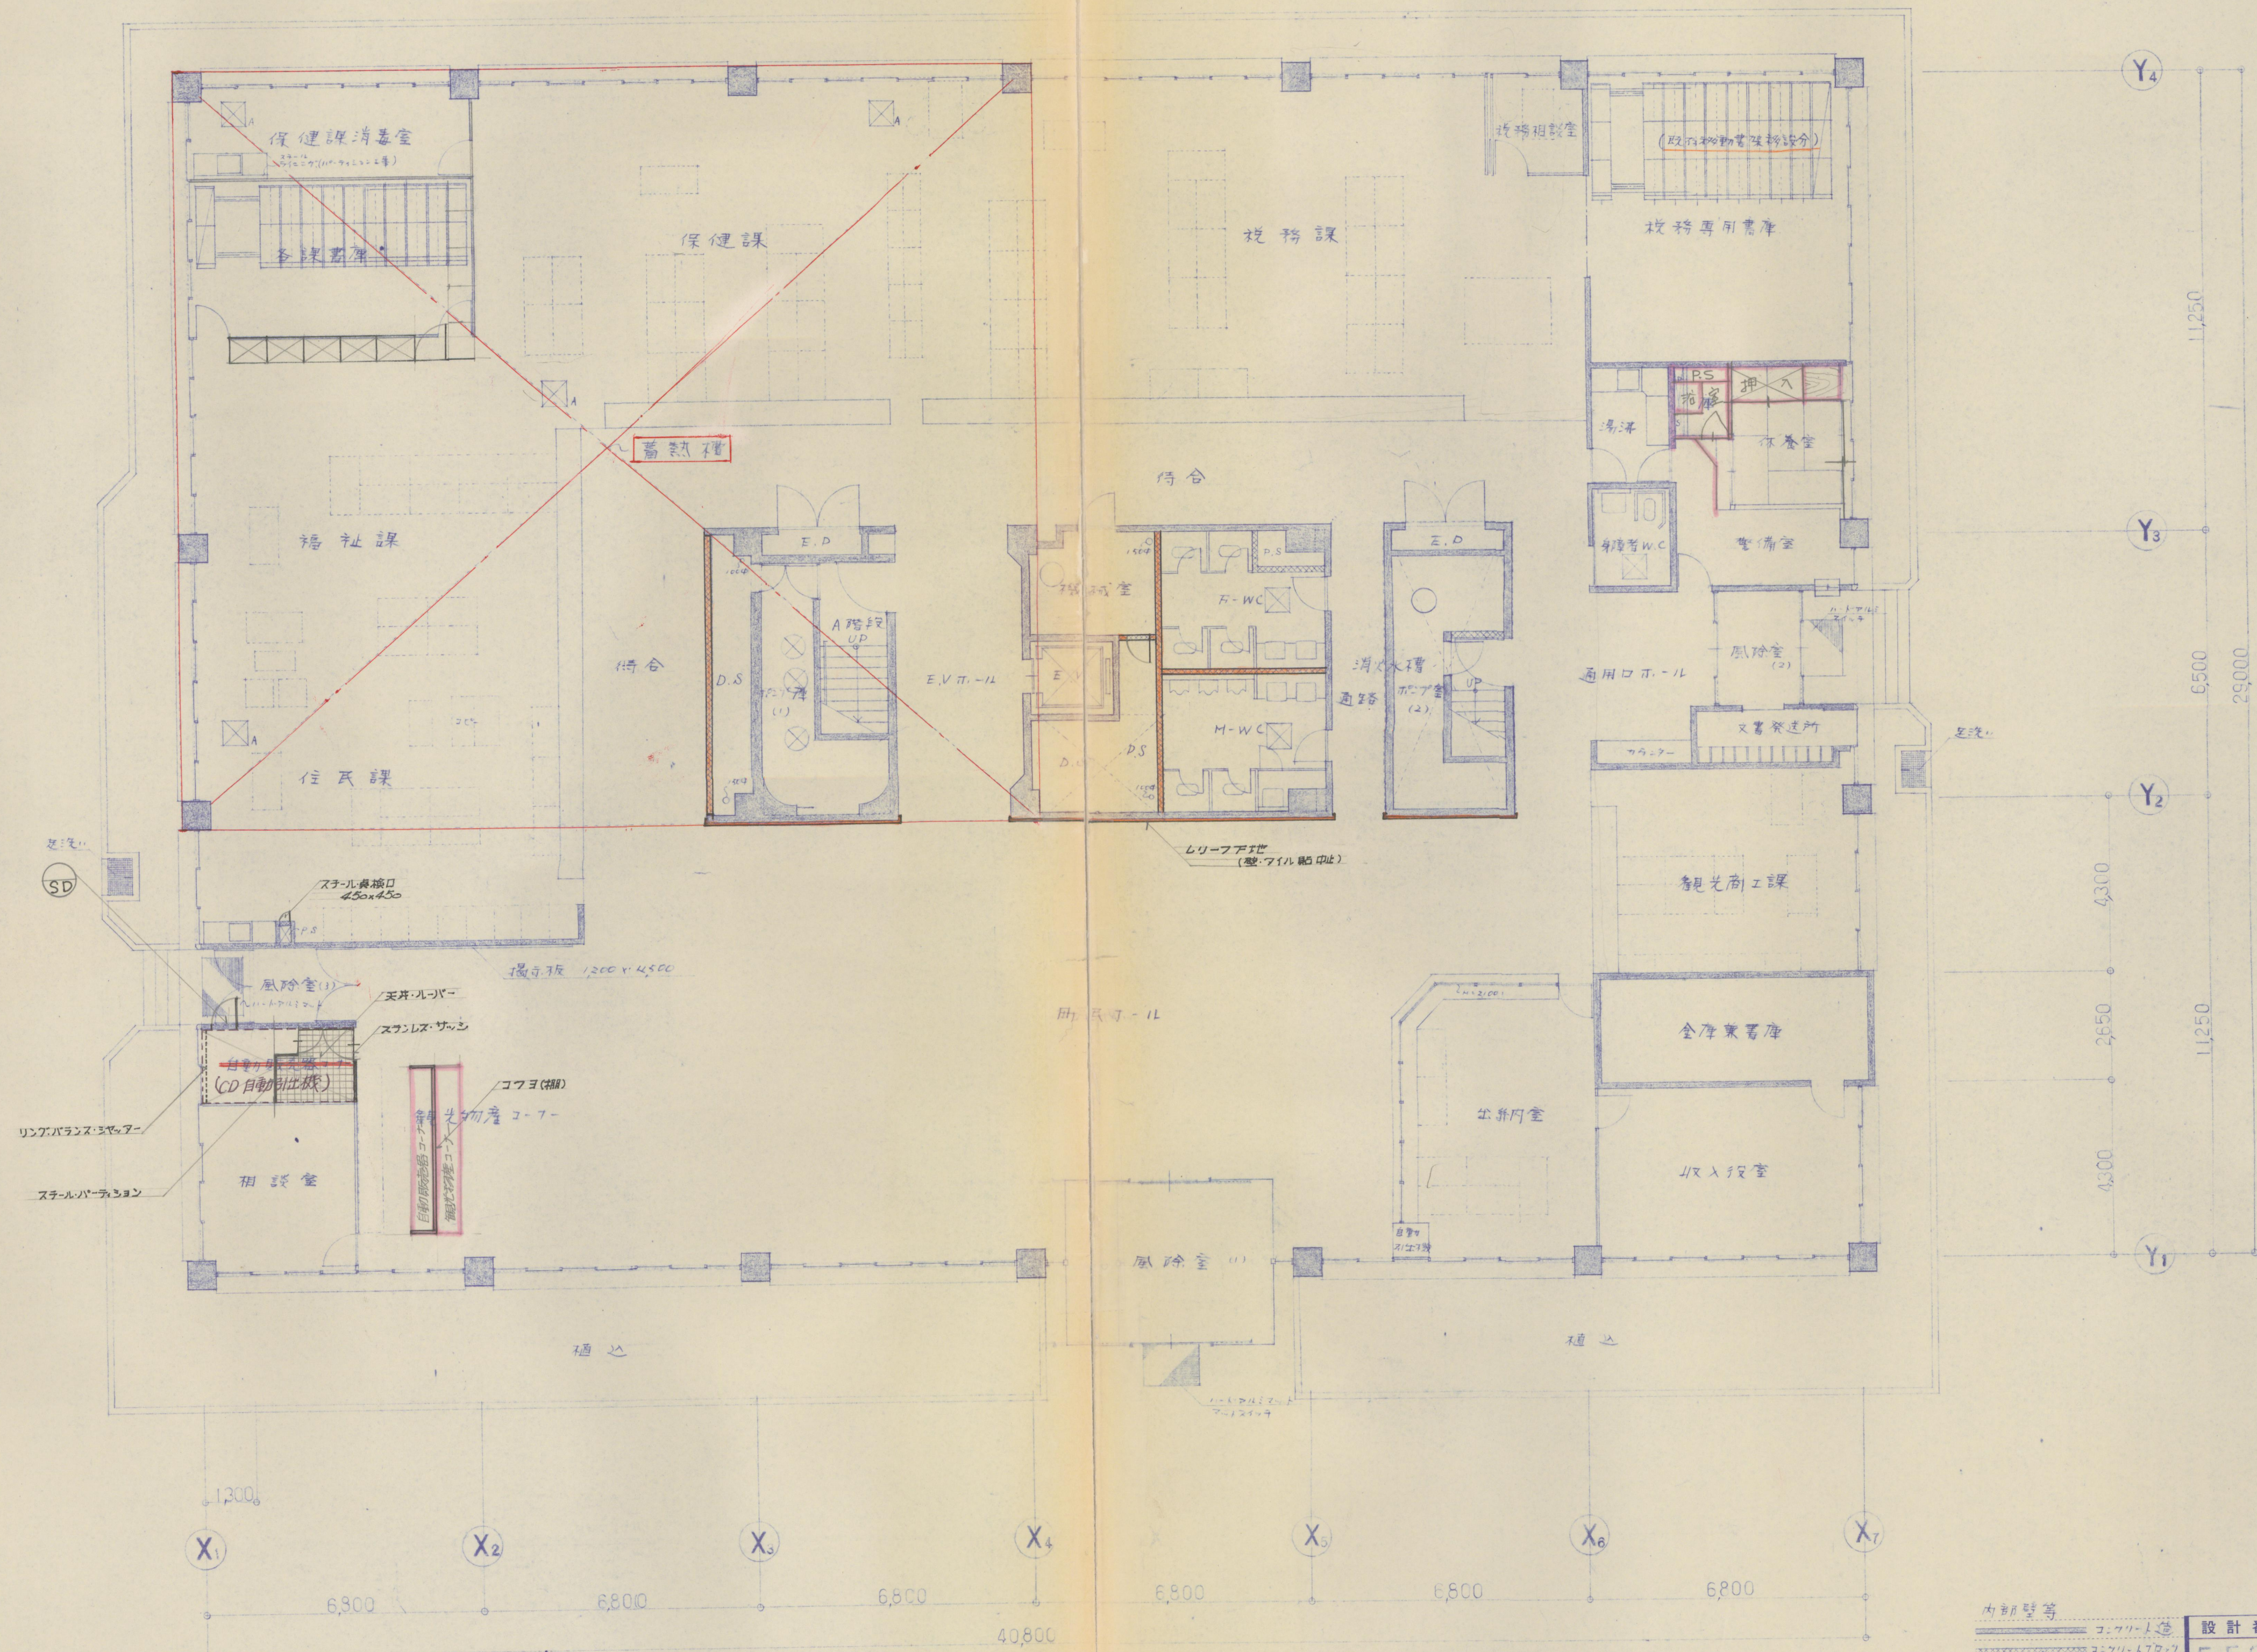

設計番号	5527	郡須町庁舎新築工
図面番号	1	1階平面図
製作日	50.4	石本建築事務所
縮尺	1:100	東京・大阪・札幌・名古屋・福岡・仙台