


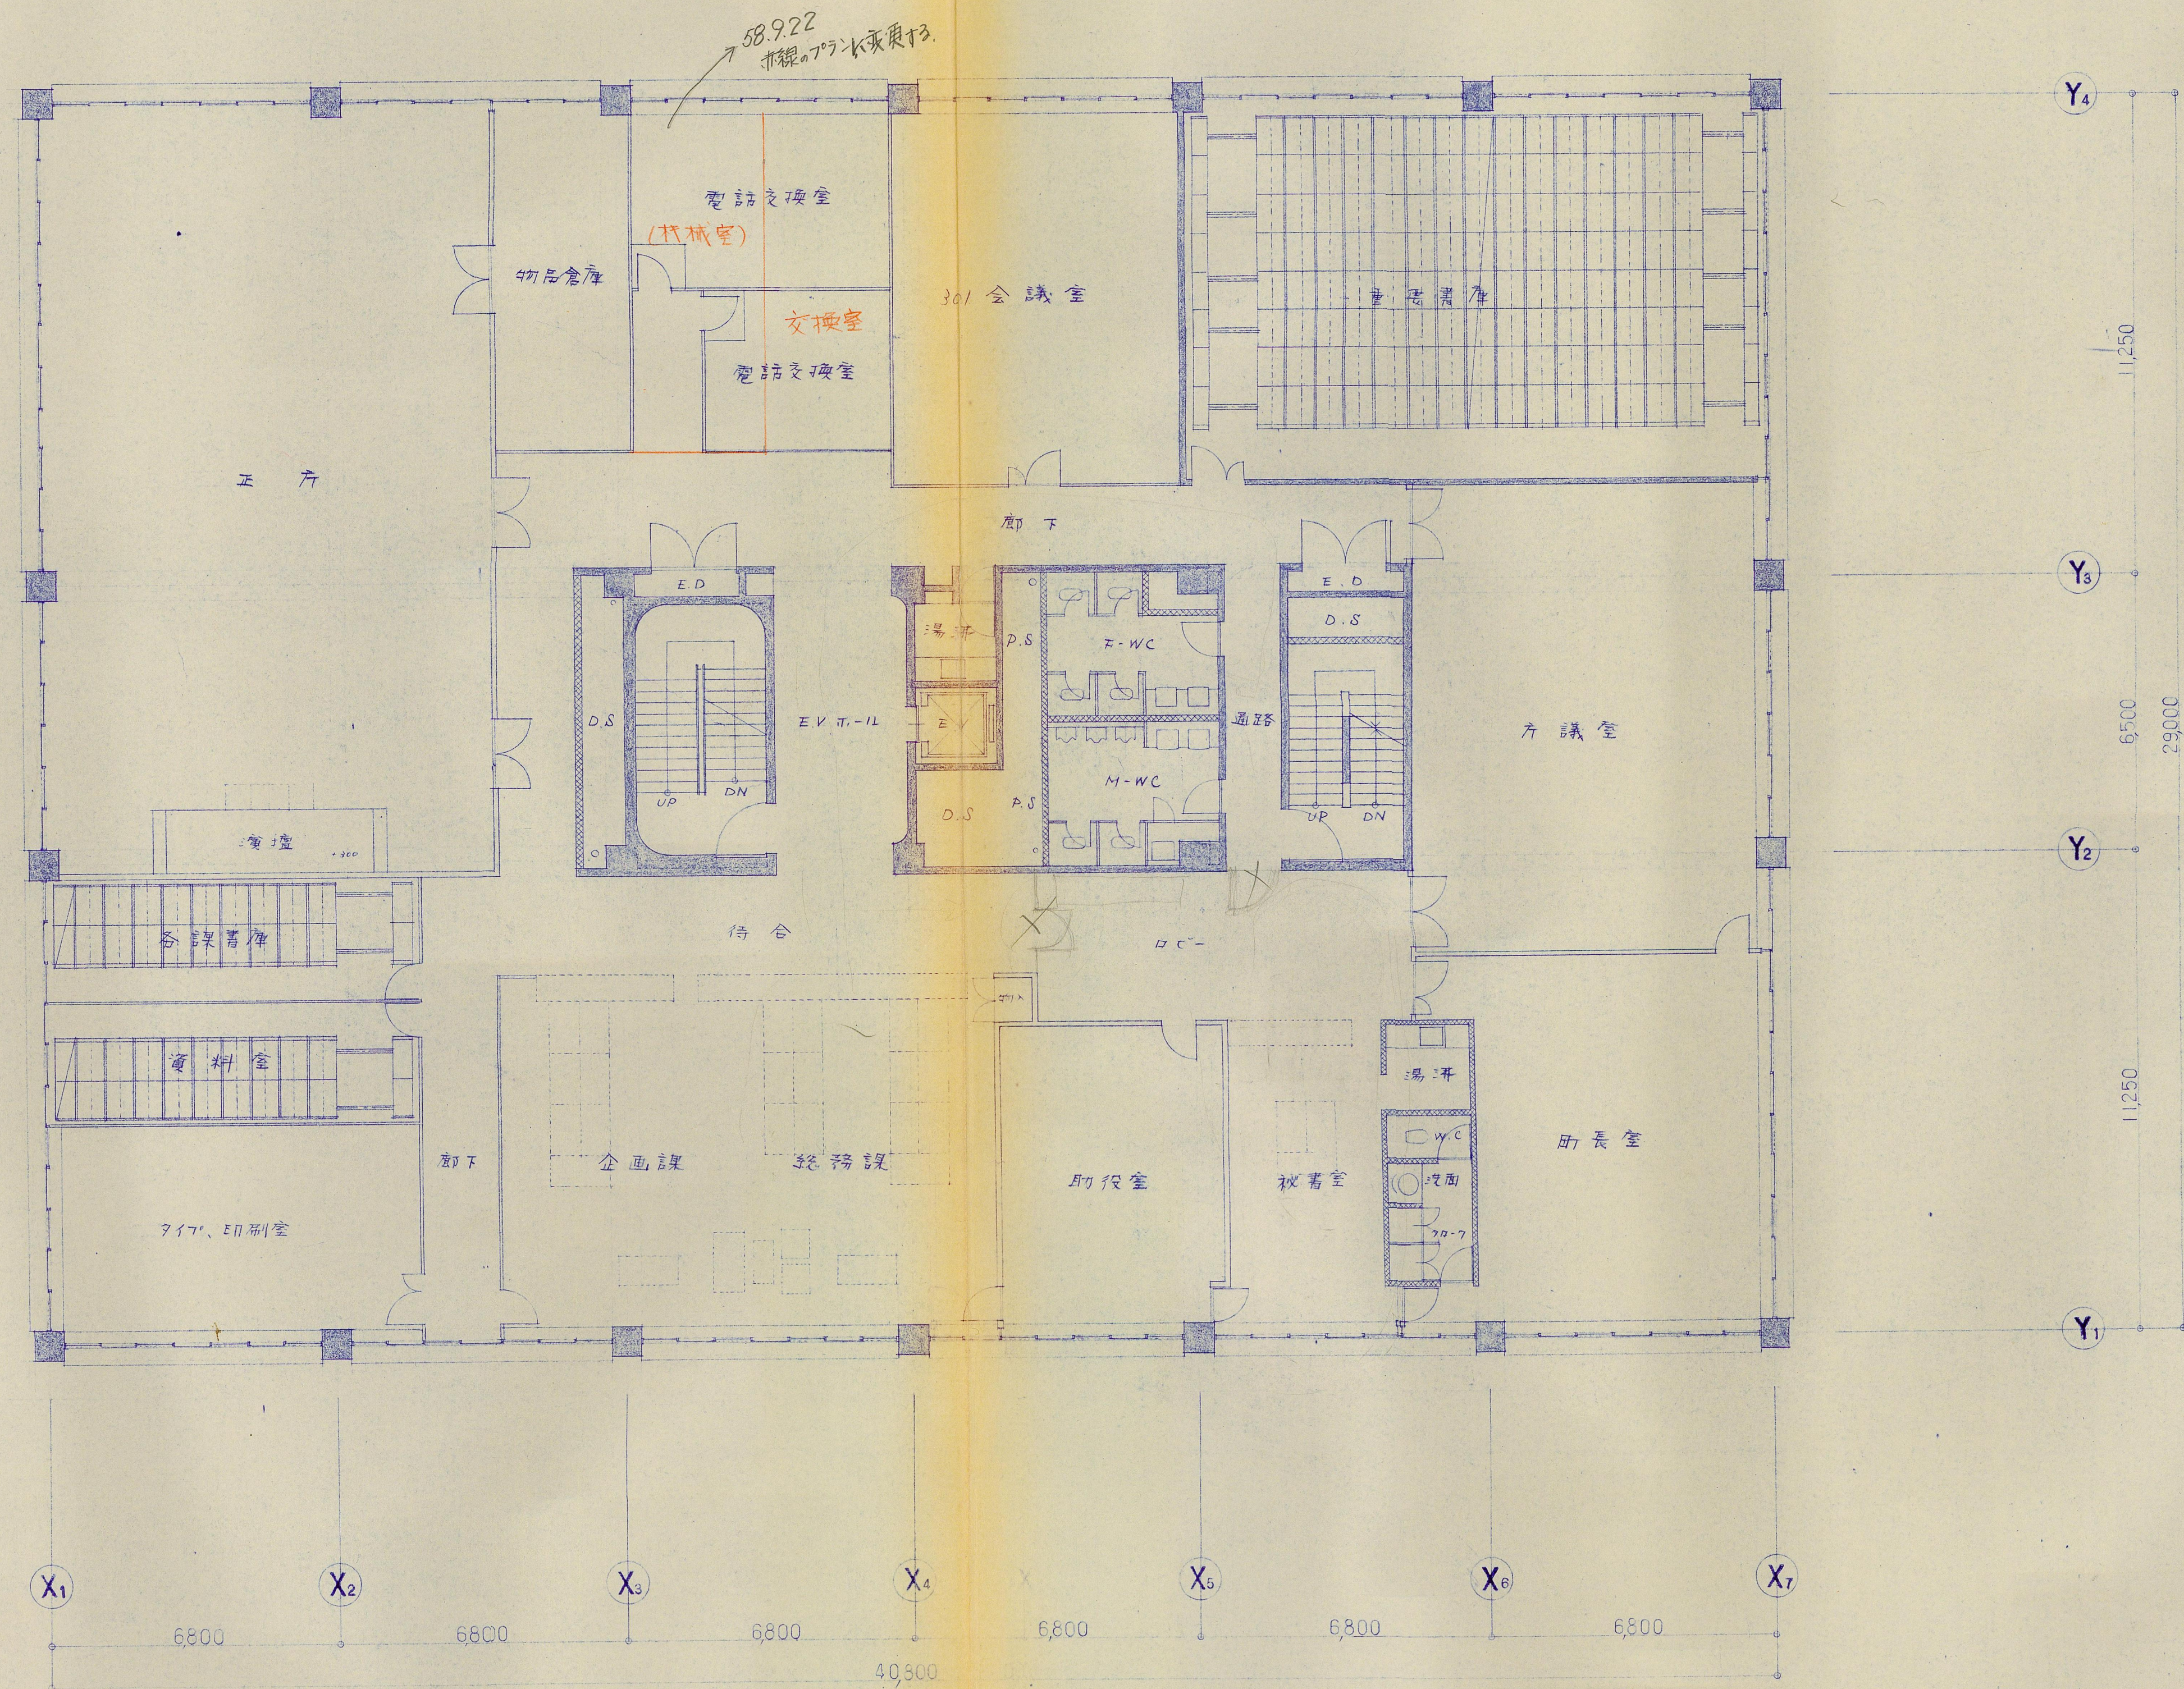

設計番号	5527	那須町庁舎新築工事
図面番号	13	3 階平面図
製作日	石本建築事務所	縮尺 1:100
	東京・大阪・札幌・名古屋・福岡・仙台	査閲 校正 製図