
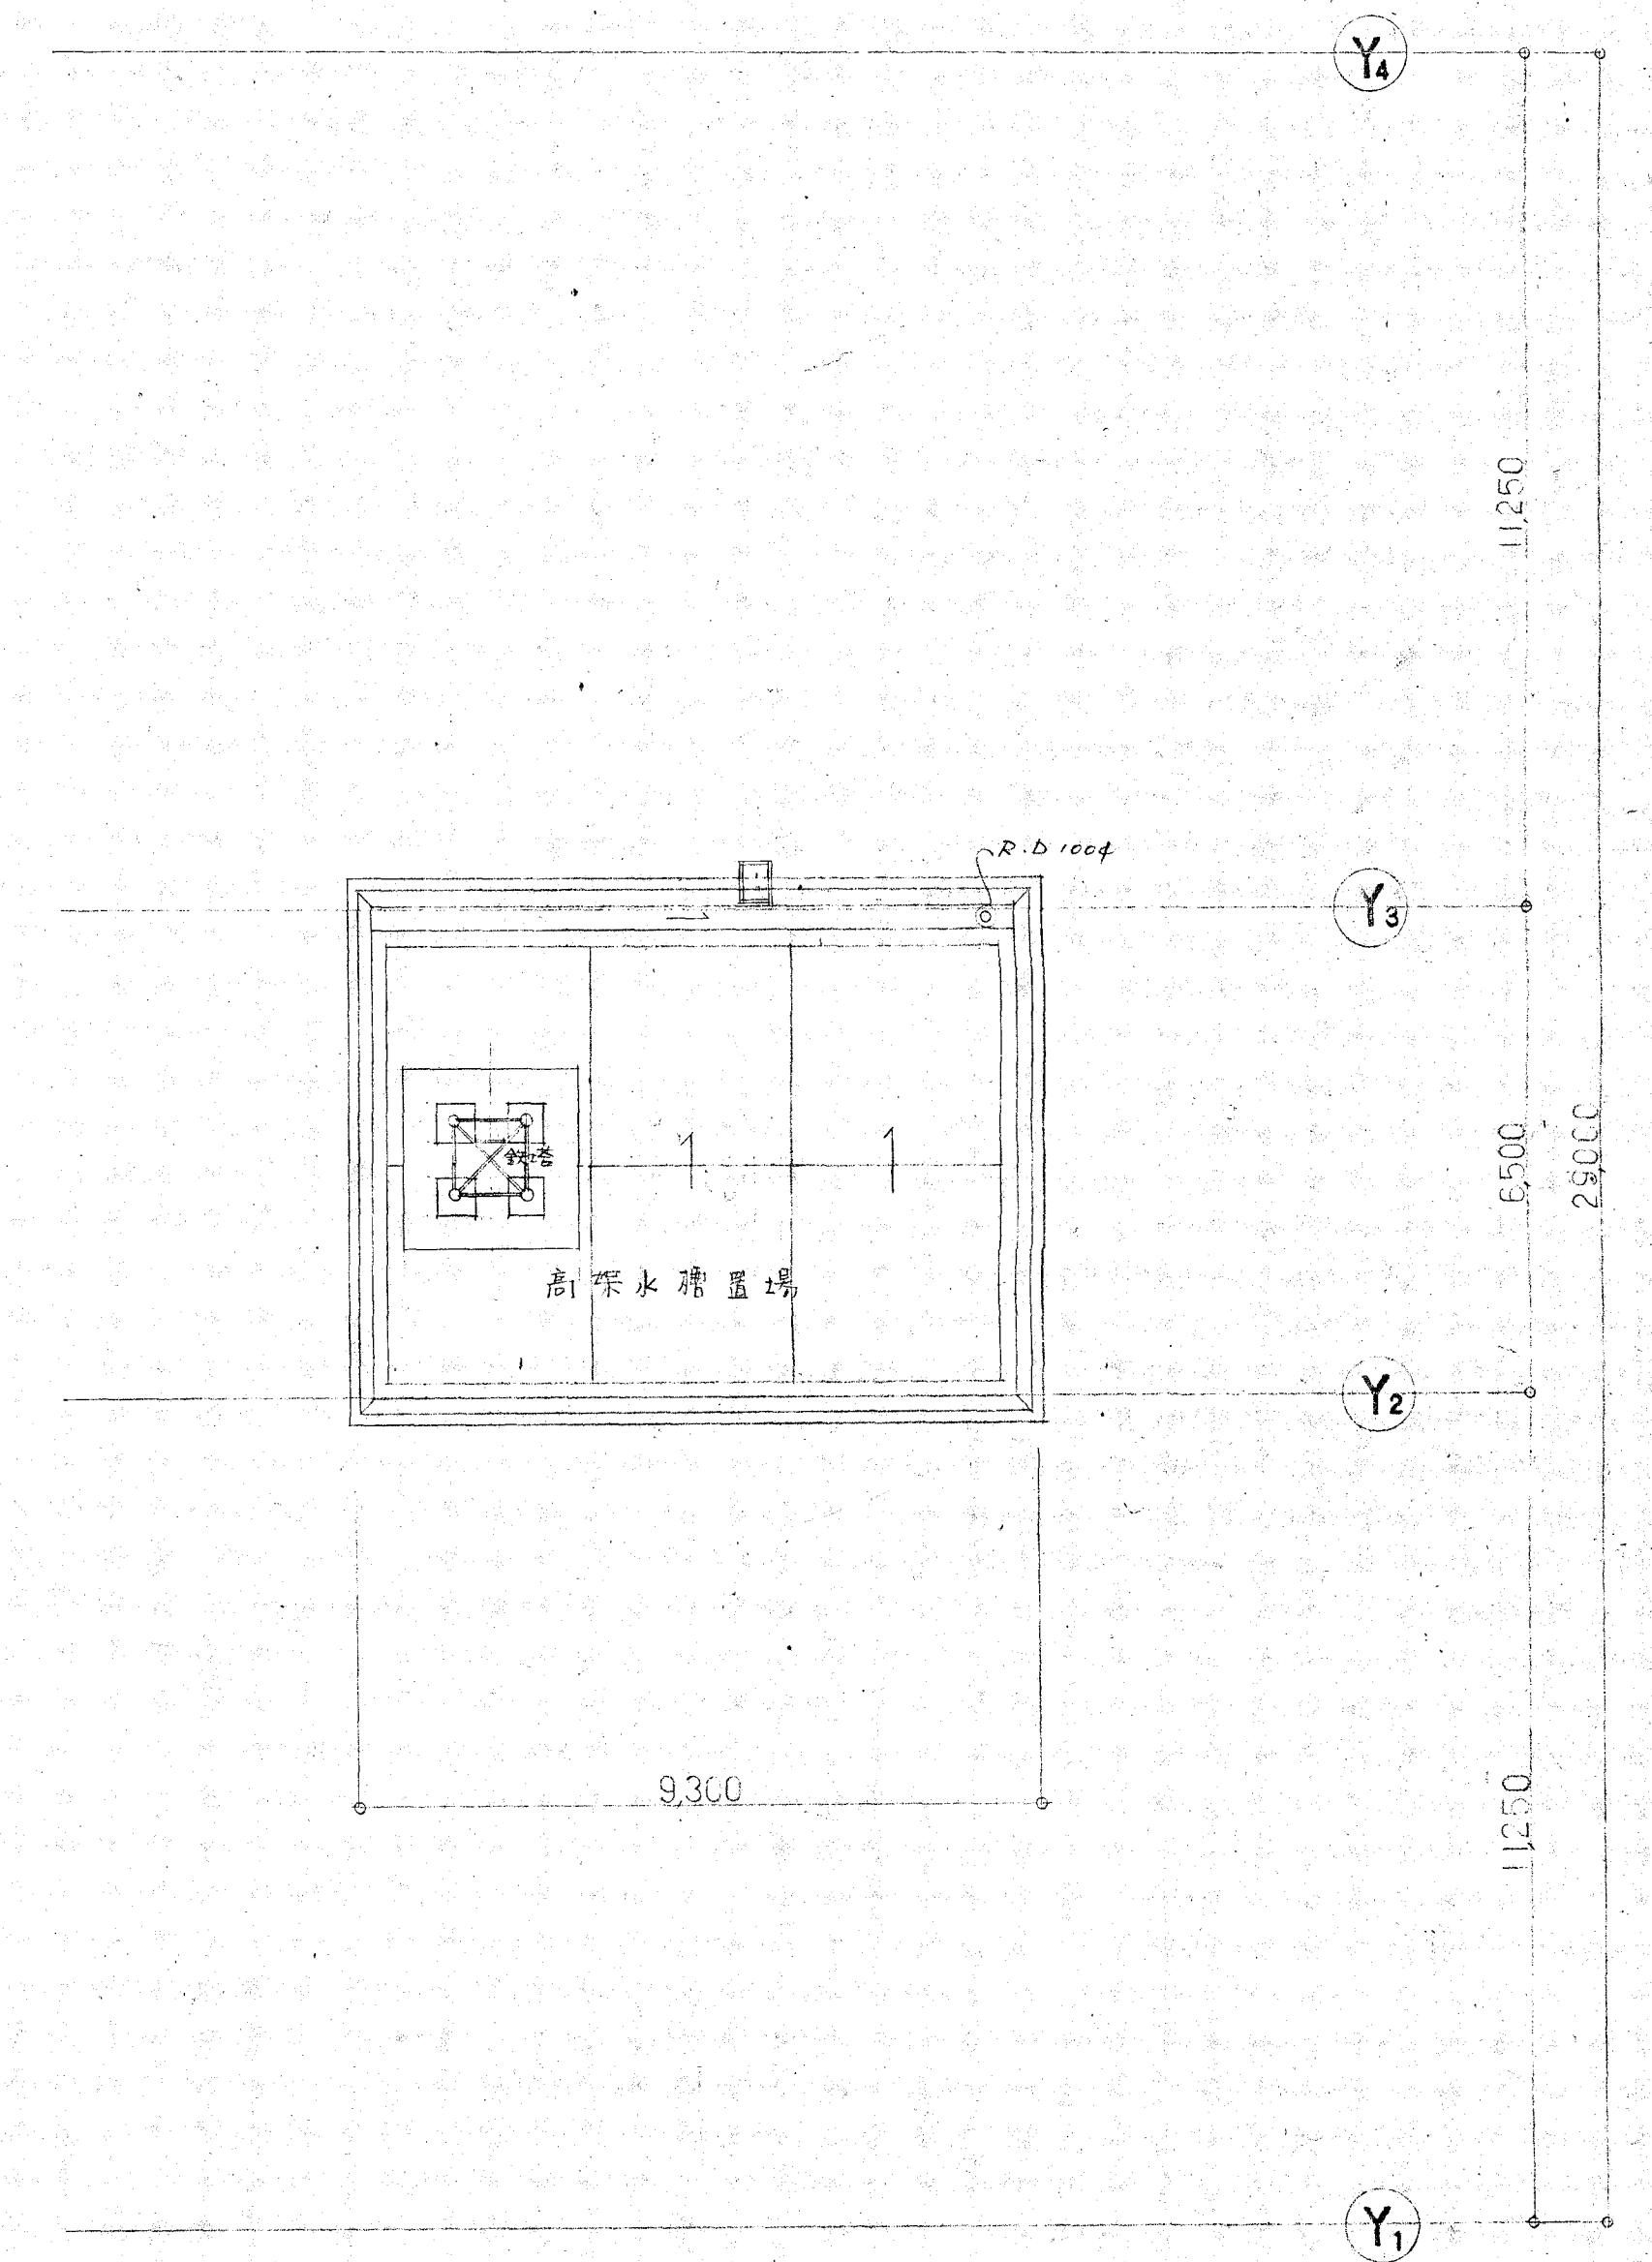


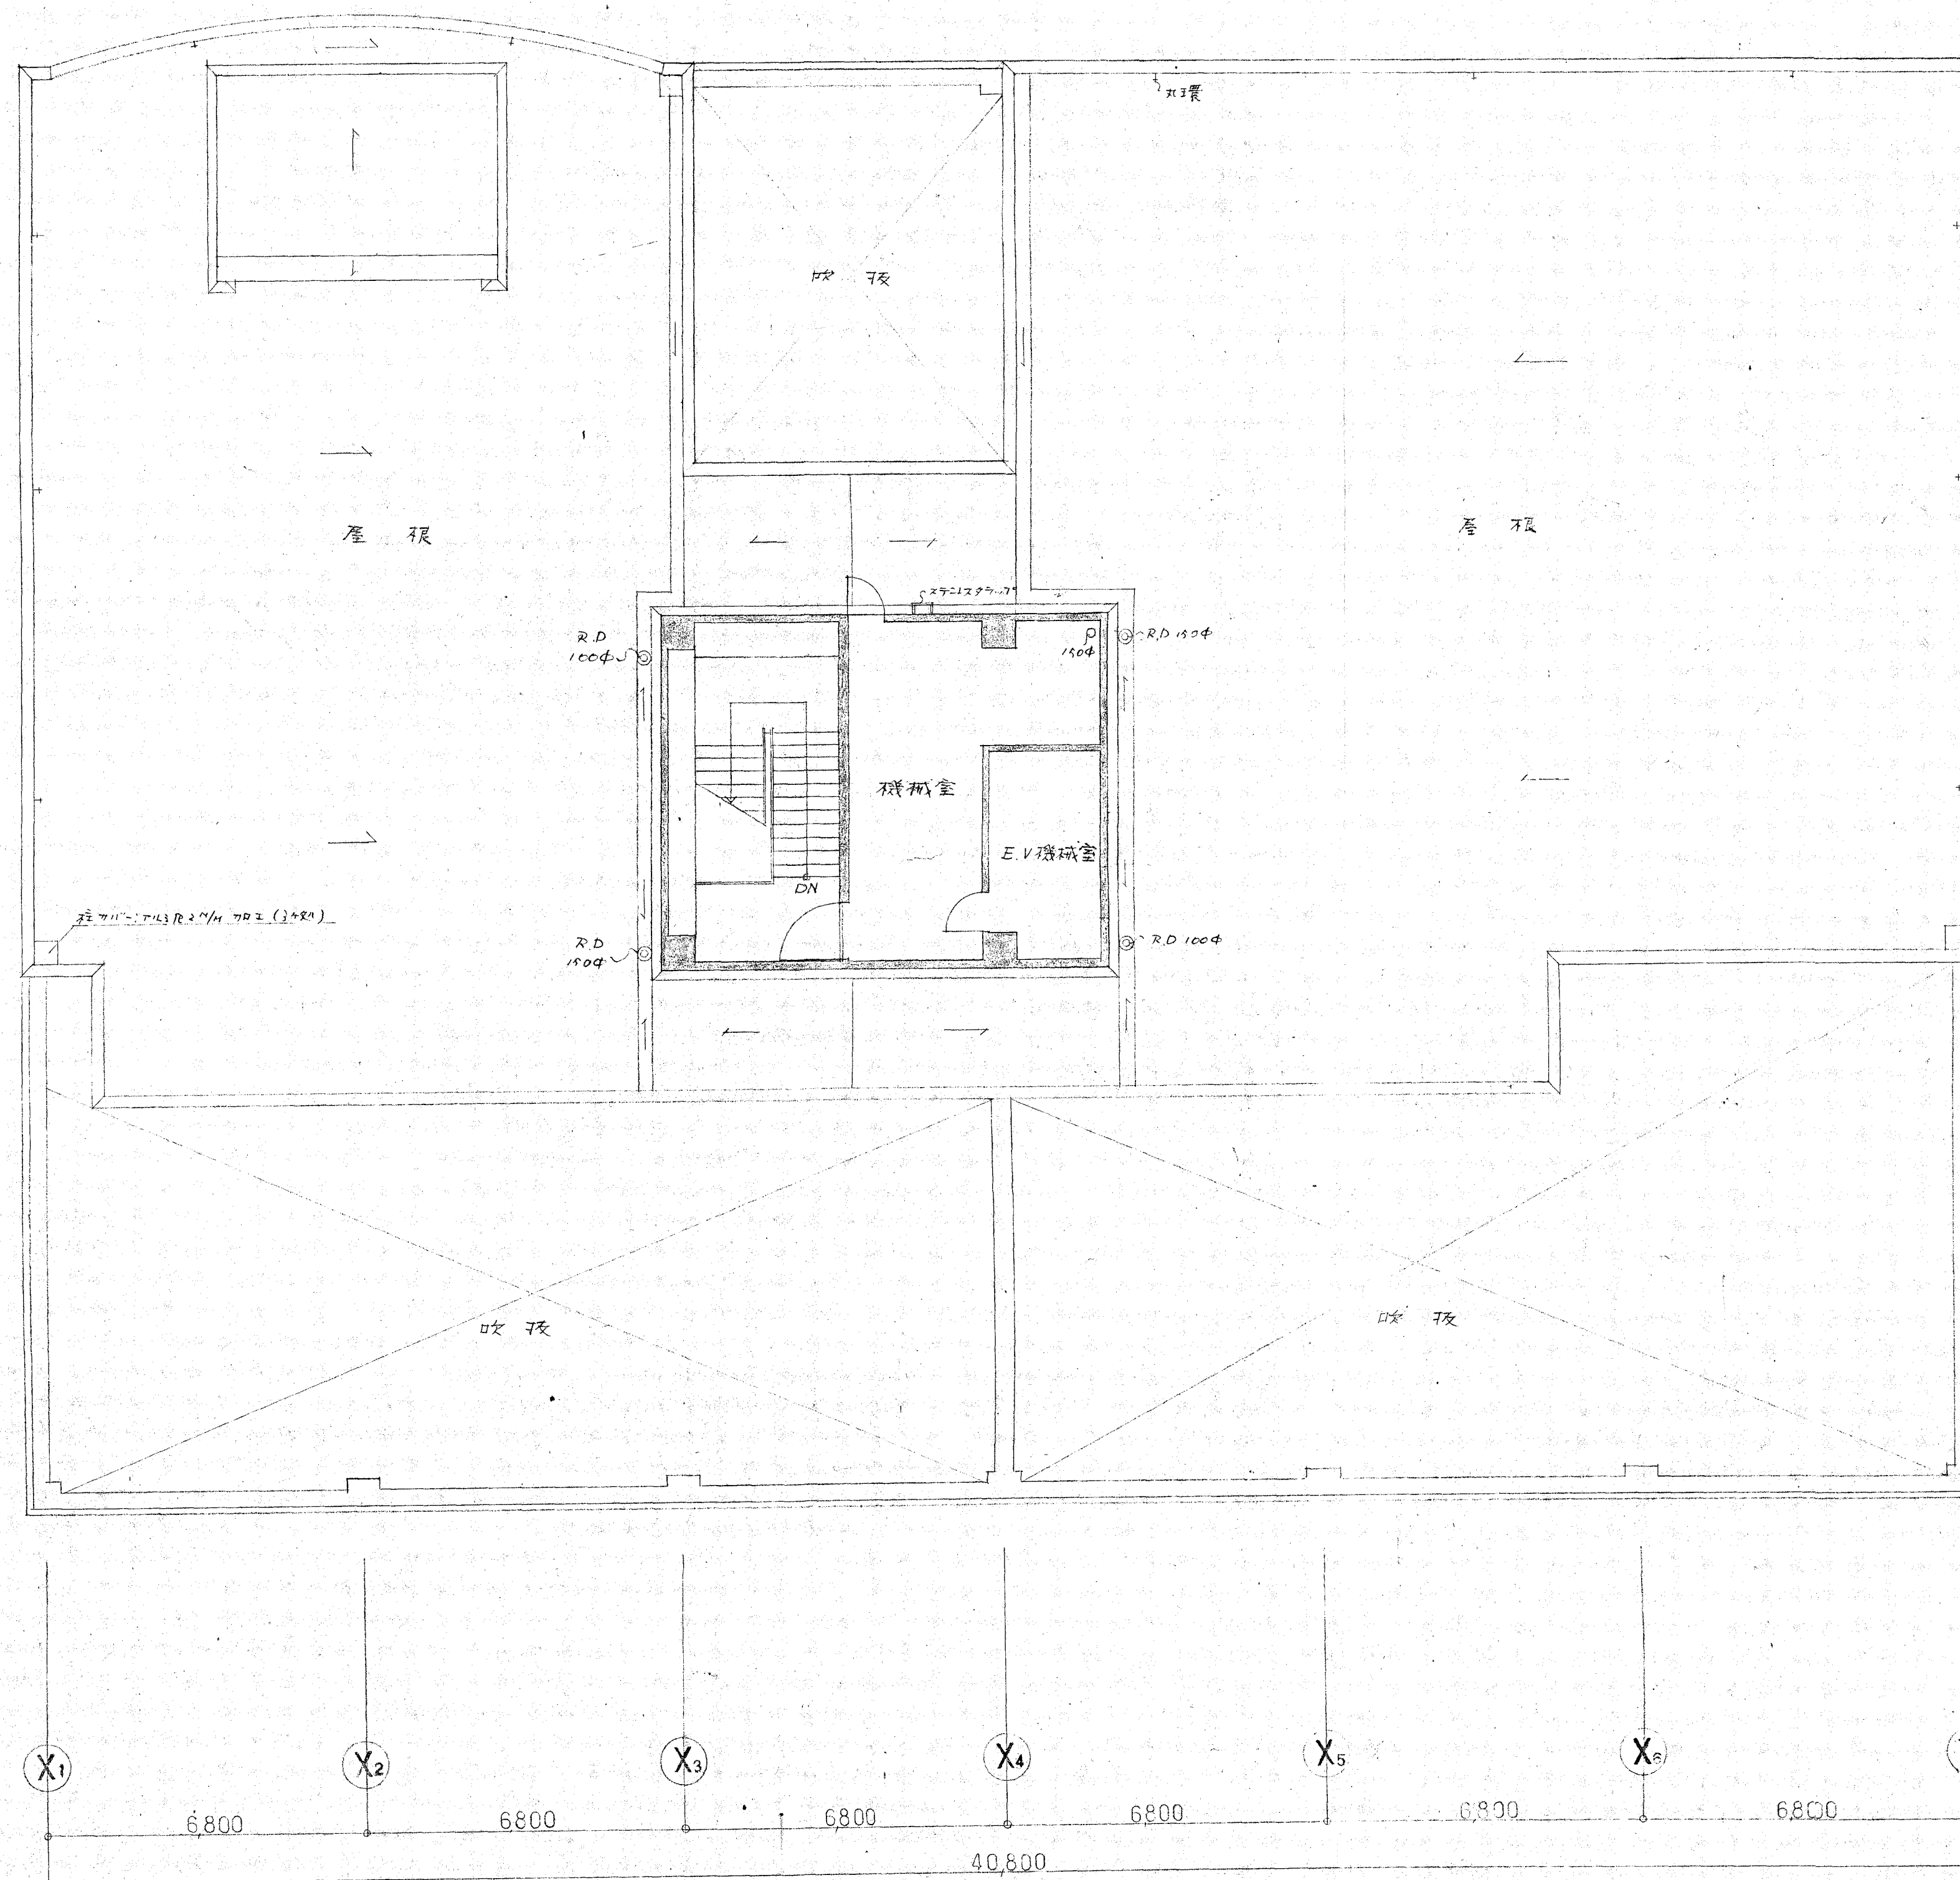

設計番号	5527	須町庁舎新築工事	縮尺
図面番号	16	PH 階平面図	1:100
製作日	石本建築事務所		
	東京・大阪・札幌・名古屋・福岡・仙台		