




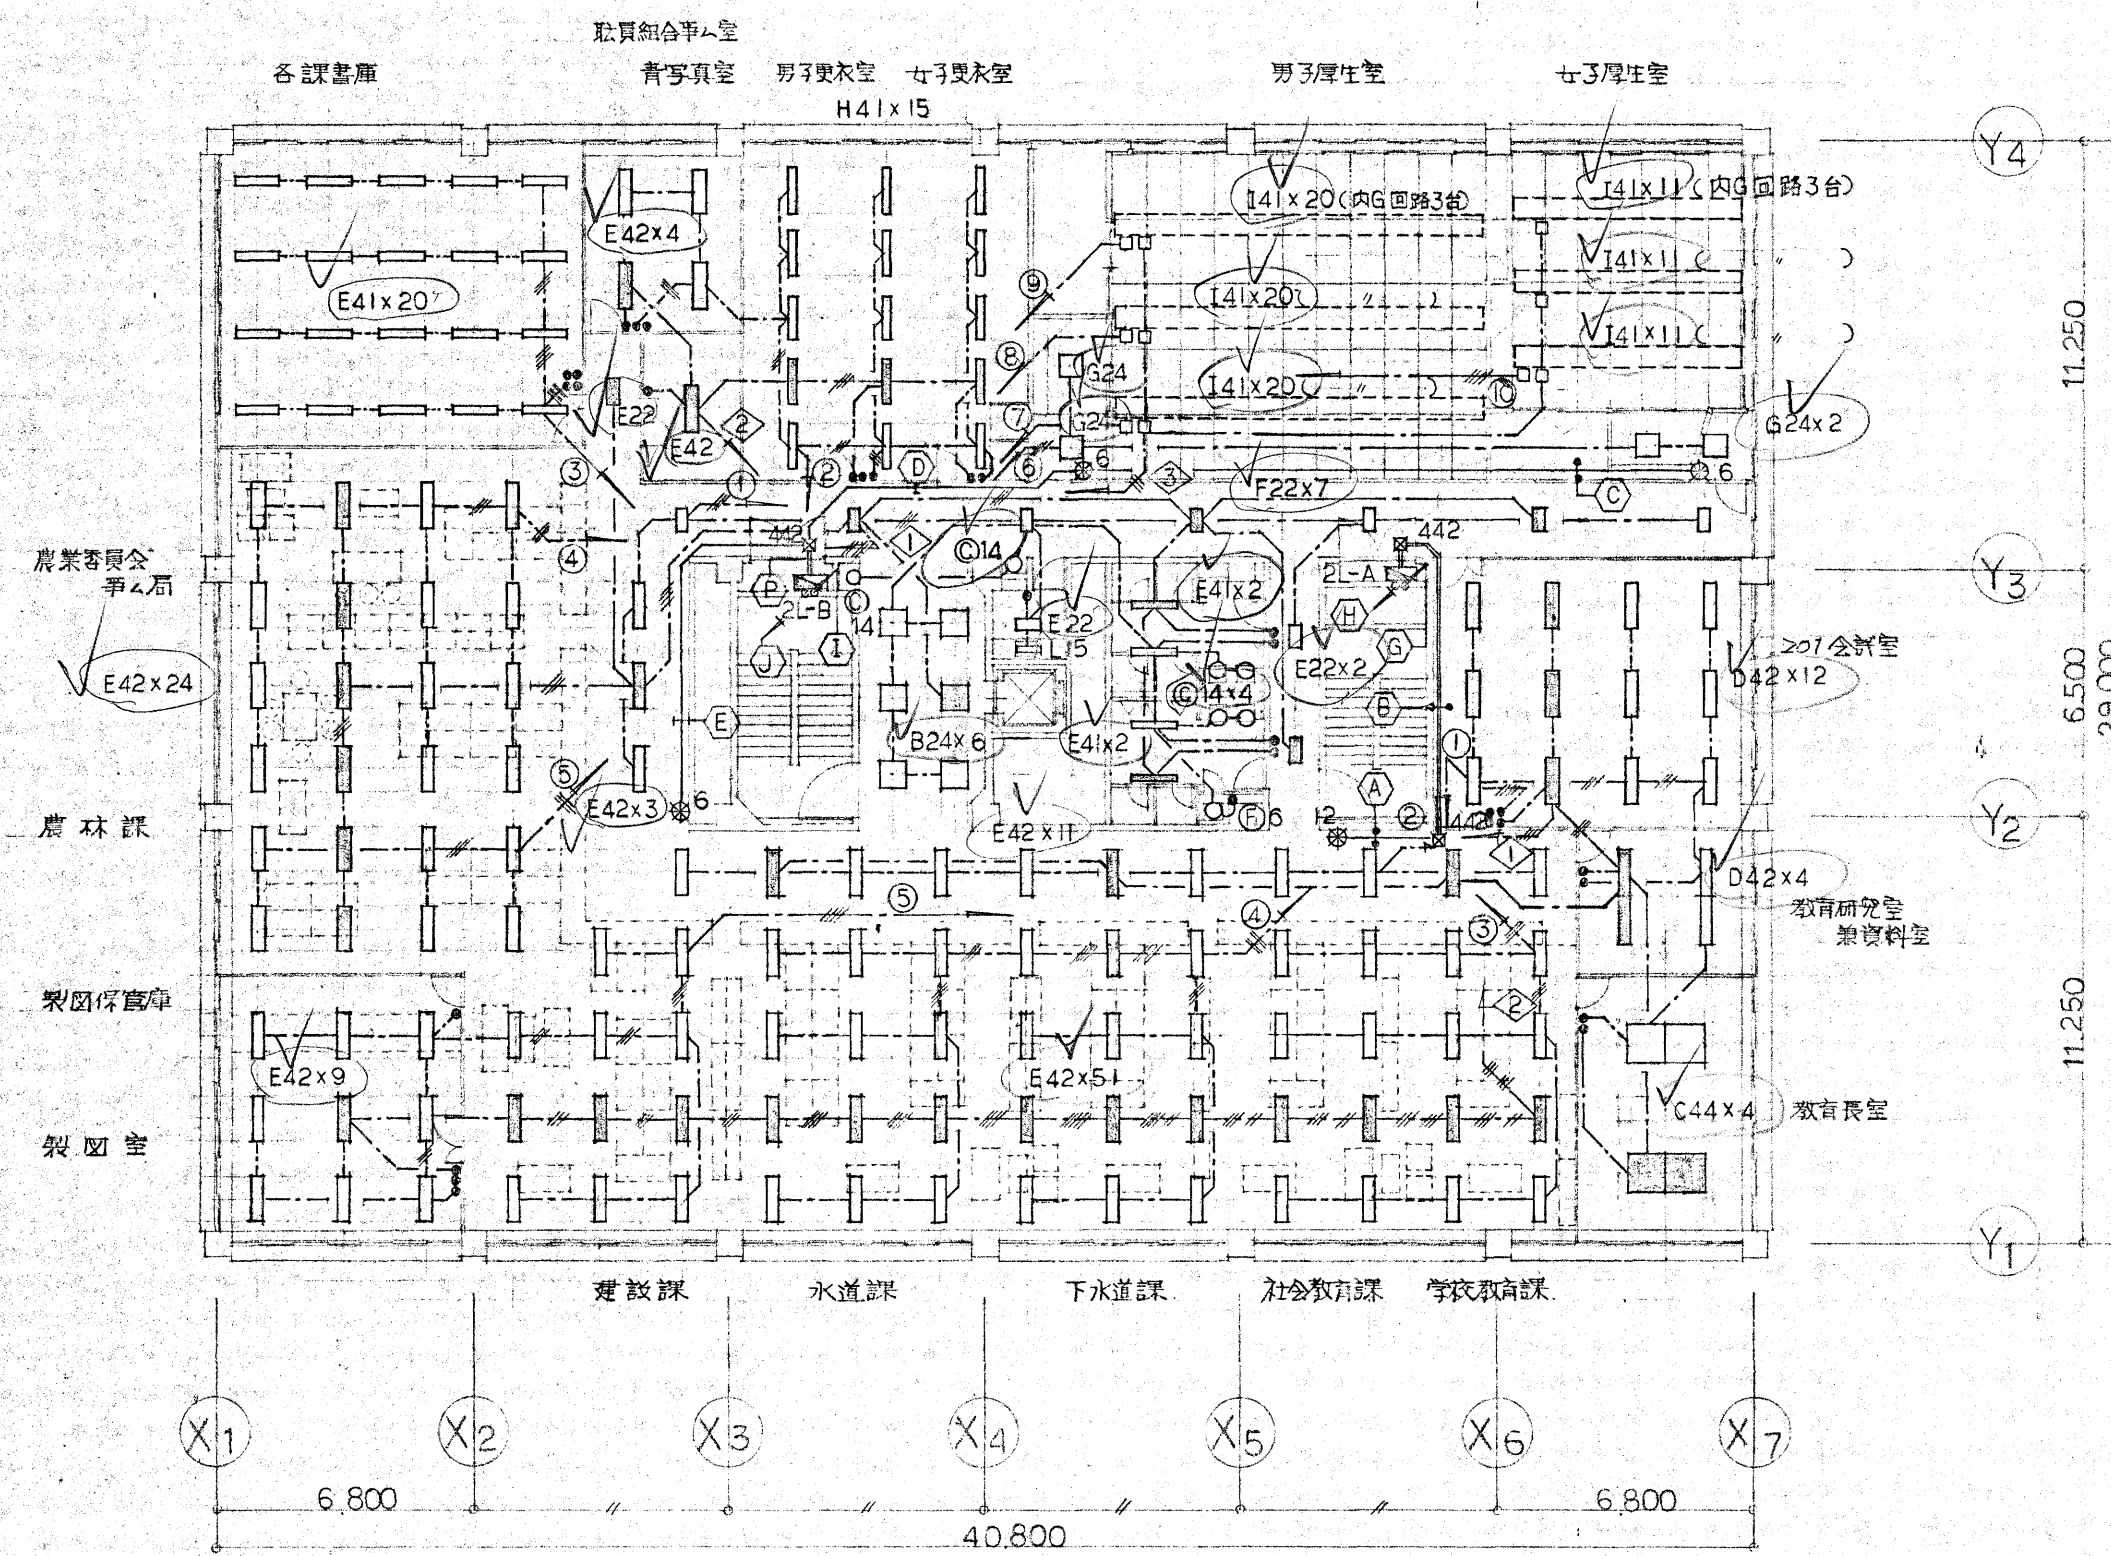


A	AE 0.9 - 10P (25)
B	2.0 x 16 (39) ①~⑤ 2.0 x 9 (31) ①~⑤ ③ (31) x 2 AE 0.9 - 10P (31)
C	AE 0.9 - 5P (25)
D	AE 0.9 - 5P (25) x 2
E	AE 0.9 - 5P (25)
F	2.0 x 13 (39) ①~⑤ 2.0 x 13 (39) ⑤~⑧ 2.0 x 10 (31) ⑤~⑧ ③ (31) x 2 AE 0.9 - 5P (39) x 3
G	AE 0.9 - 5P (幹線ラックに配線)
H	AE 0.9 - 10P ()
I	AE 0.9 - 10P ()
J	AE 0.9 - 10P ()

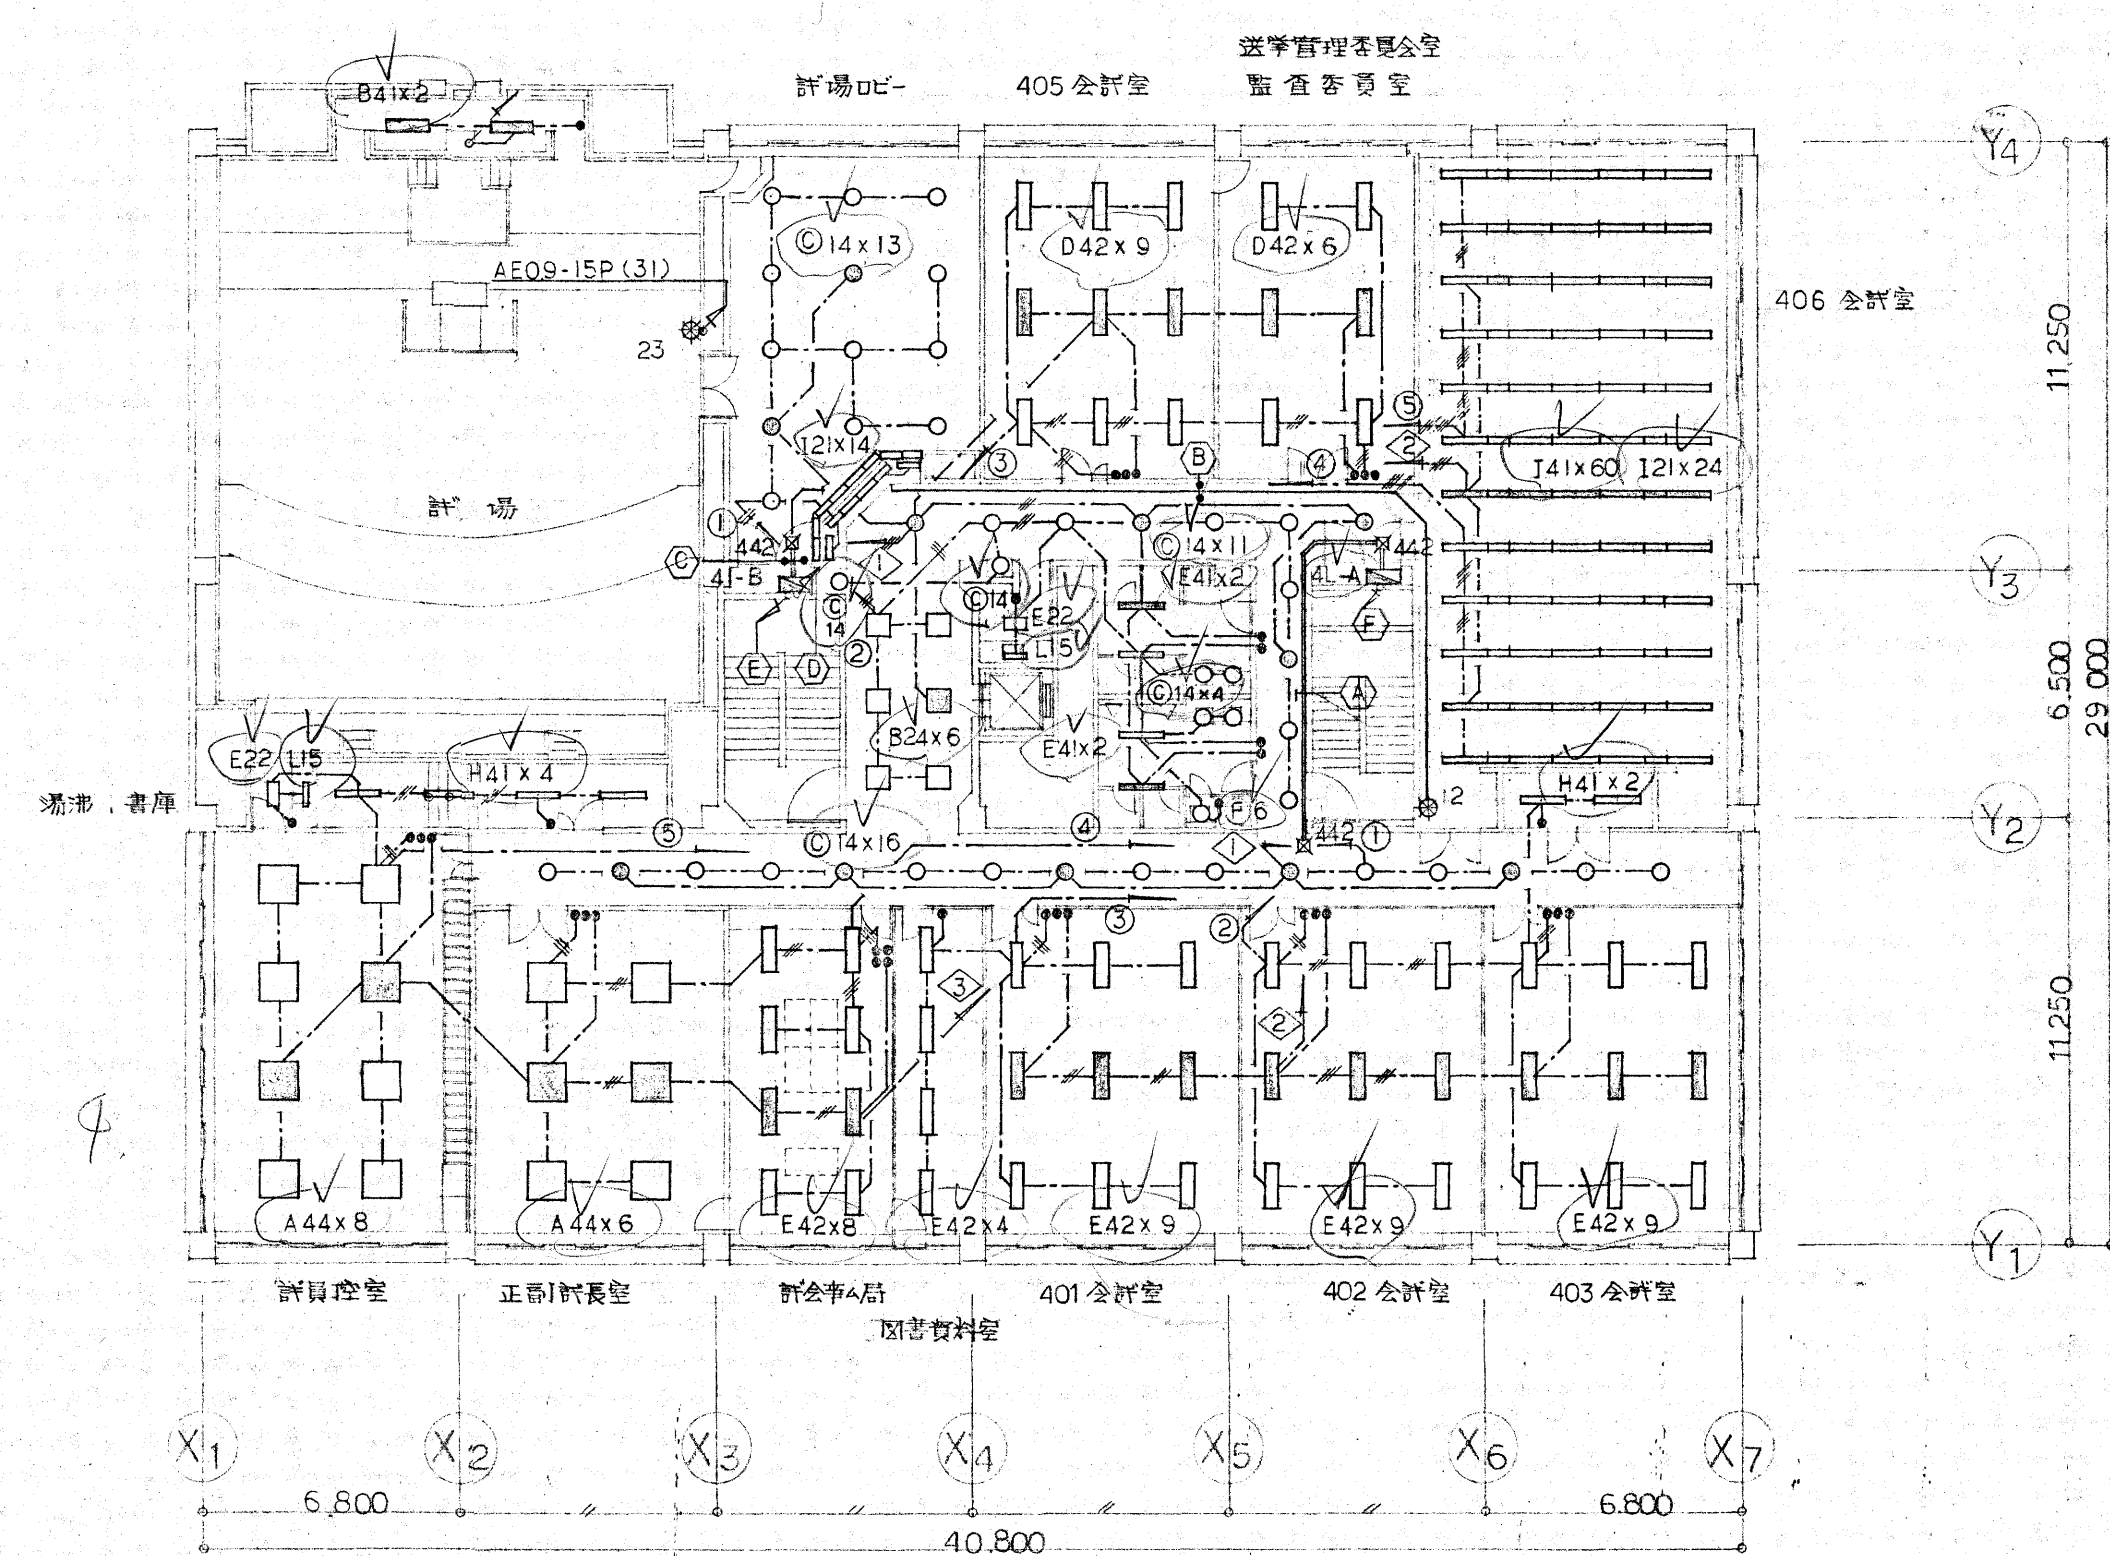

A	2.0 x 16 (39) ①~⑤ ③ (31) x 2 AE 0.9 - 10P (31)
B	AE 0.9 - 10P (31)
C	2.0 x 13 (39) ①~④ 2.0 x 13 (39) ⑤~⑧ ③ (31) x 2 AE 0.9 - 10P (31)
D	AE 0.9 - 5P (幹線ラックに配線)
E	AE 0.9 - 10P ()
F	AE 0.9 - 5P ()

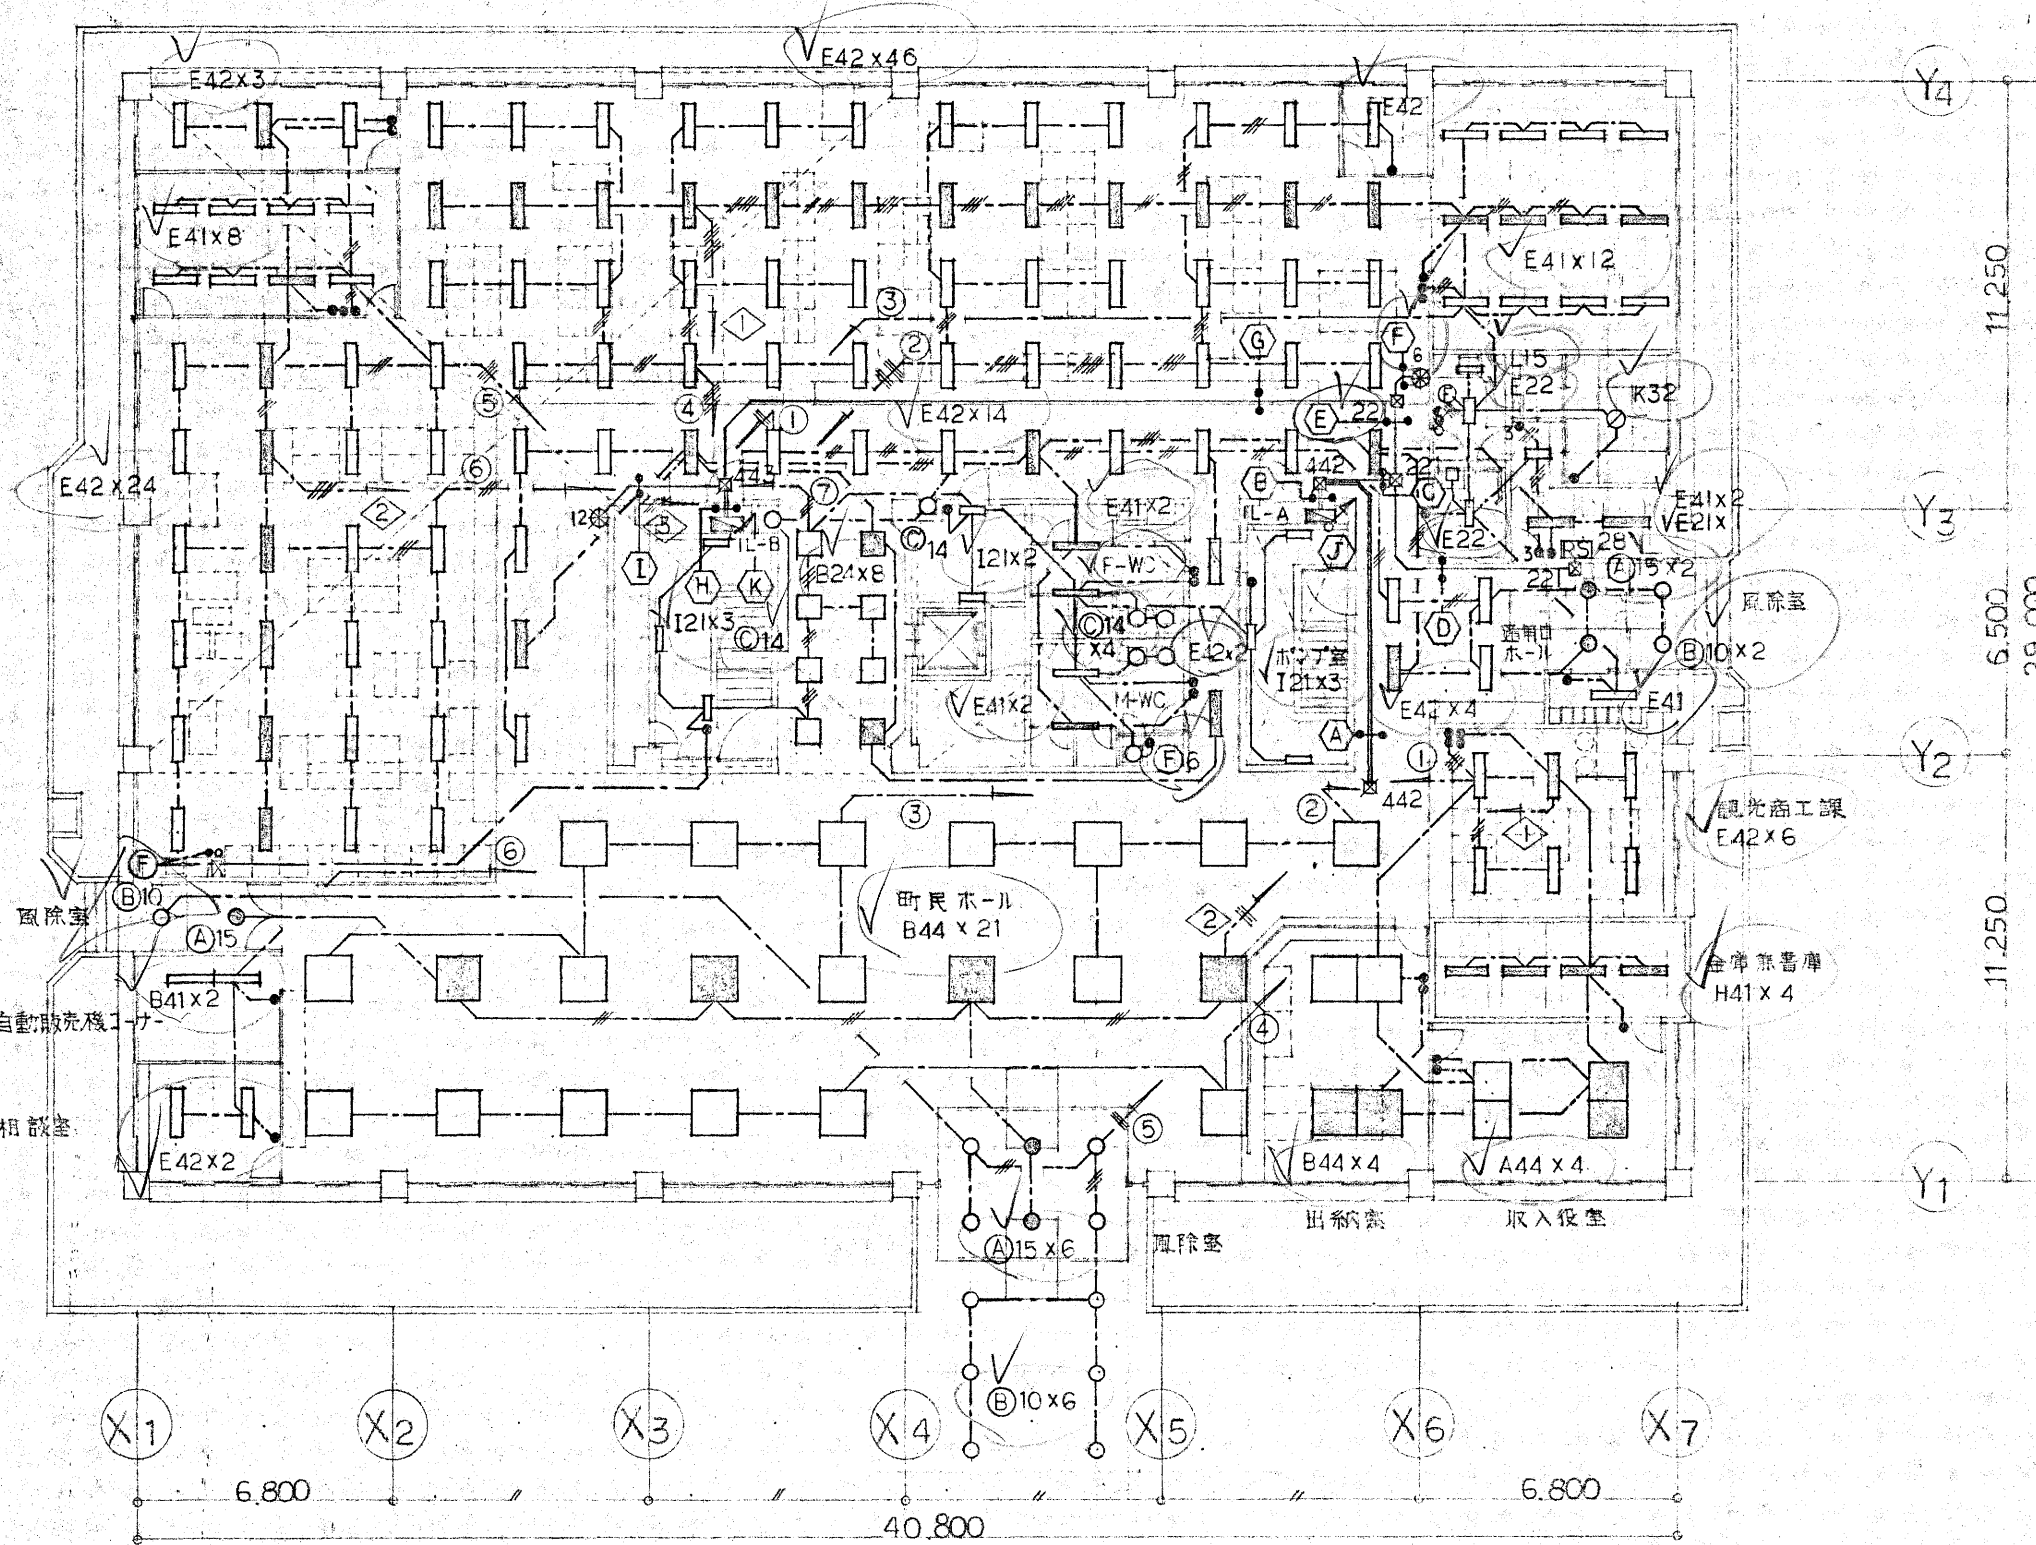

A	2.0 x 13 (39) ①~⑥ 2.0 x 5 (25) ①~⑥ ③ (31) x 2 AE 0.9 - 15P (31)
B	2.0 x 13 (39) ①~⑥ 2.0 x 5 (25) ①~⑥ ③ (31) x 2 AE 0.9 - 15P (31)
C	AE 0.9 - 15P (31)
D	AE 0.9 - 15P (31) x 2
E	AE 0.9 - 15P (31)
F	AE 0.9 - 5P (25)
G	AE 0.9 - 15P (31) AE 0.9 - 5P (25)
H	2.0 x 16 (39) ①~④ 2.0 x 10 (31) ⑤~⑦ 2.0 x 14 (39) ①~④ ③ (31) x 2 AE 0.9 - 15P (31) AE 0.9 - 10P (31) AE 0.9 - 5P (25)
I	AE 0.9 - 10P (31)
J	AE 0.9 - 10P (幹線ラックに配線)
K	AE 0.9 - 10P ()

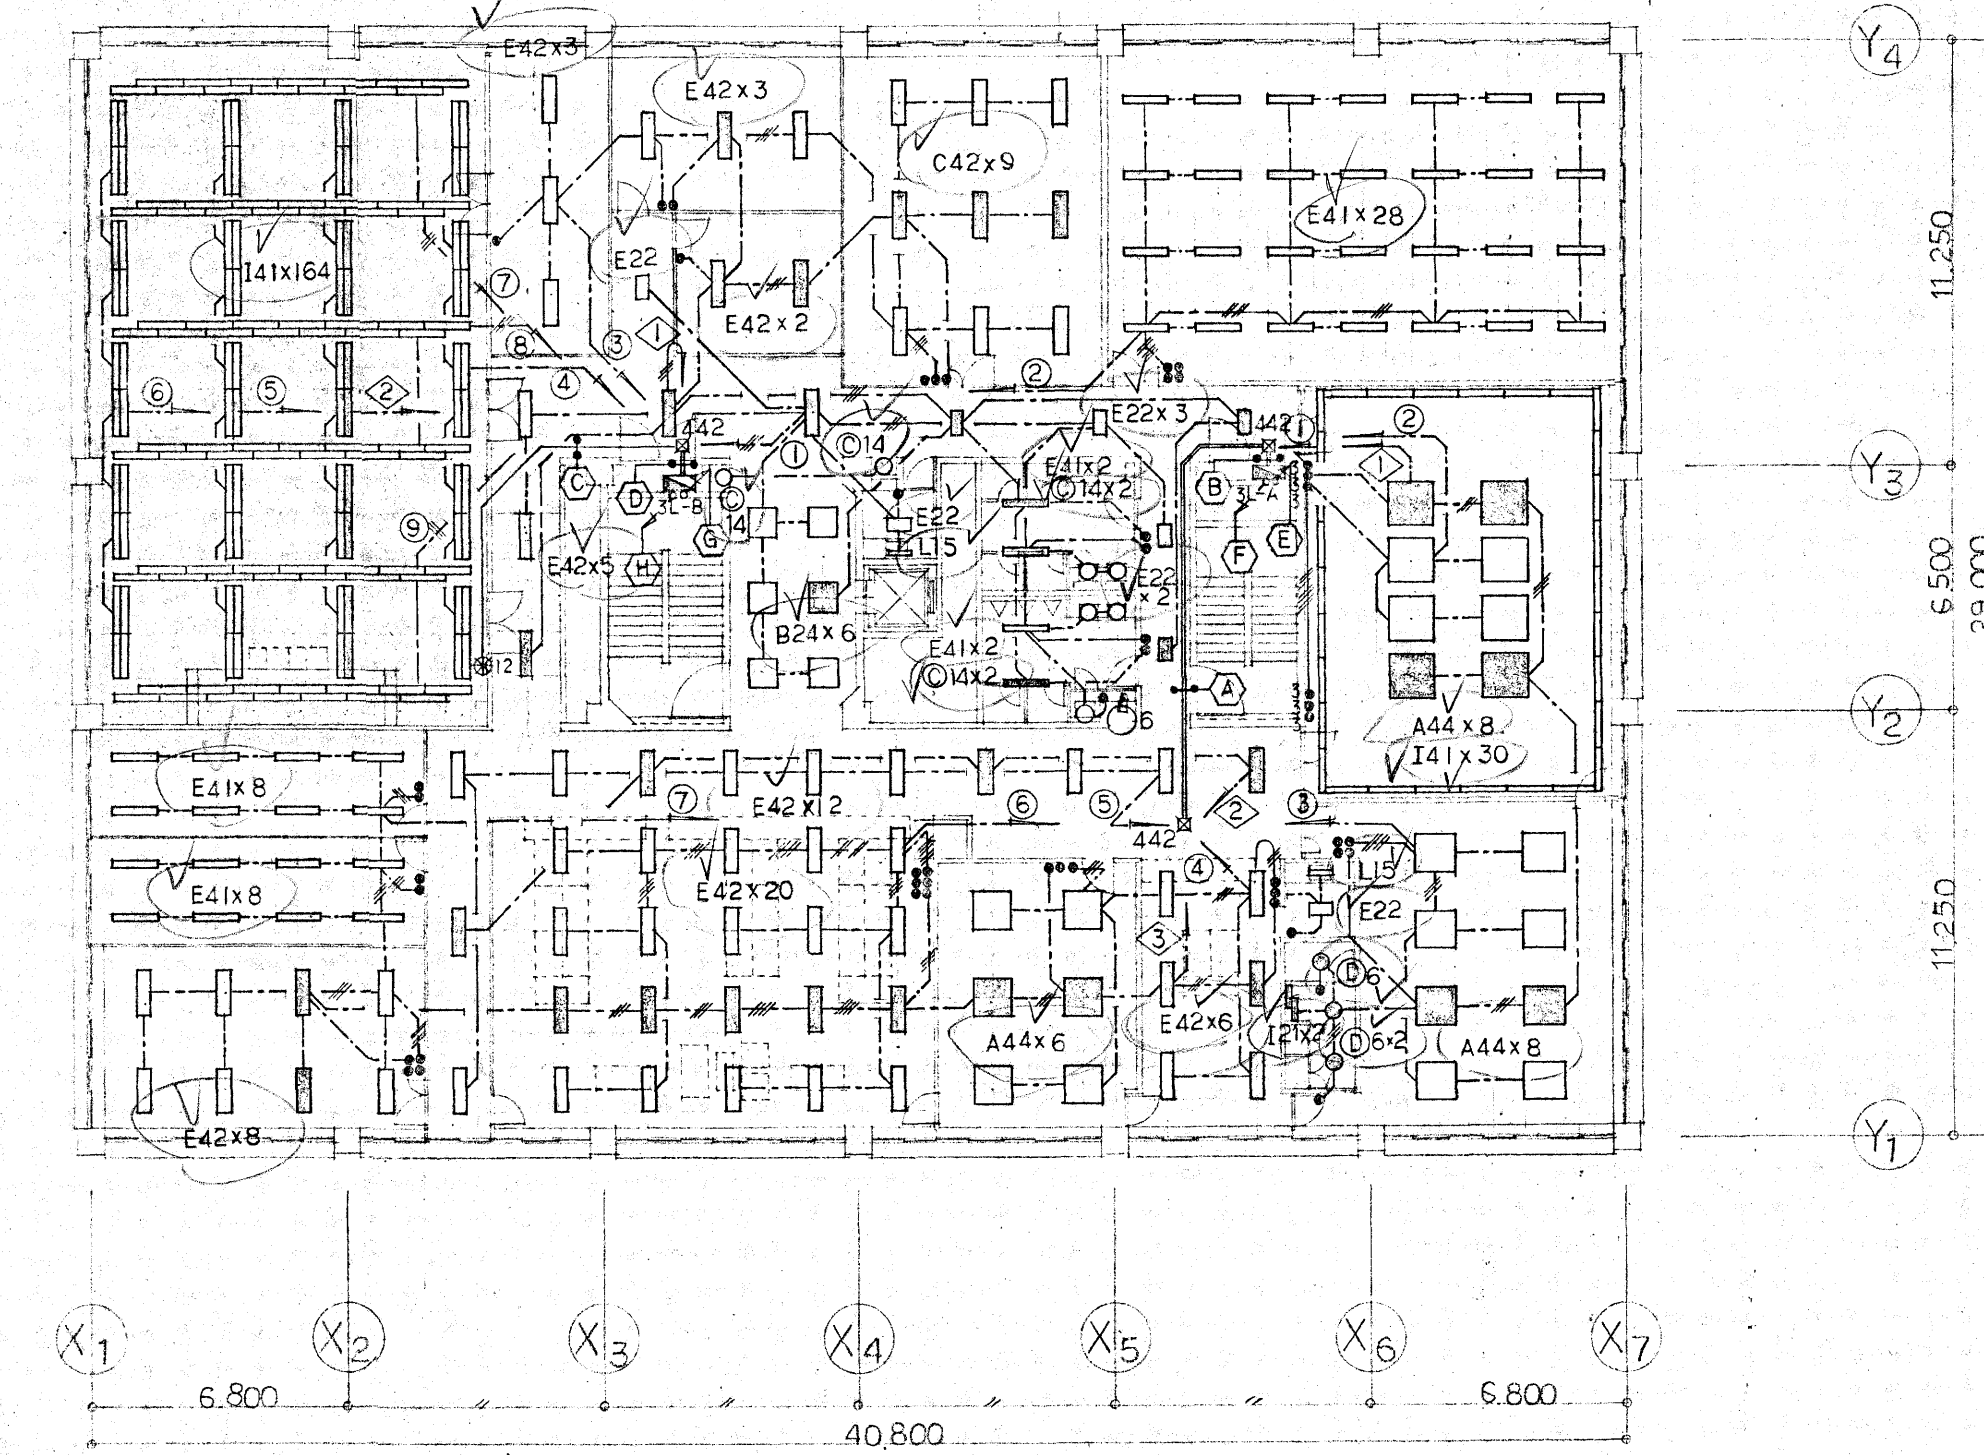

A	2.0 x 14 (39) ③~⑦, ② ③ (31) x 2
B	2.0 x 14 (39) ①~⑦ 2.0 x 6 (25) ①~⑦ ③ (31) x 2
C	AE 0.9 - 10P (31)
D	2.0 x 16 (39) ①~⑦ 2.0 x 11 (31) ⑧, ⑨, ④ ③ (31) x 2 AE 0.9 - 10P (31)
E	AE 0.9 - 5P (幹線ラックに配線)
F	AE 0.9 - 5P ()
G	AE 0.9 - 10P ()
H	AE 0.9 - 10P ()

設計番号	那須町庁舎新築工事
図面番号	5527
製作日	1~4階 電灯設備
縮尺	1:200
製作者	石本建築事務所
校核者	東京・大阪・札幌・名古屋・福岡・仙台