

河川横断図 その6 S=1/100


KNO. 1+5.00

KNO. 1+5.00

GH=95.29
FH=

P=5.000

DL=94.000

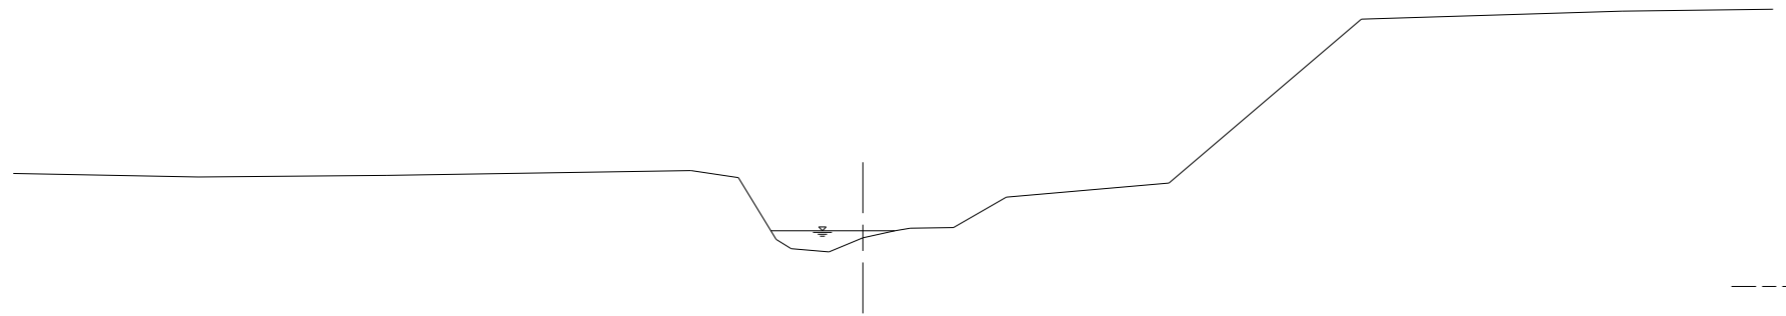

工事名	丸山・松子線（開運橋） 橋梁詳細設計業務委託（道路メンテ） 那須町大字高久甲松子1地内		
図面名	河川横断図		
作成年月日	令和5年2月28日		
縮尺	図示	図面番号	
会社名	株式会社 富貴沢建設コンサルタンツ		
事務所名	栃木県那須町役場		