施工計画図（ＳＴＥＰ３／３）

平面図 S=1/100

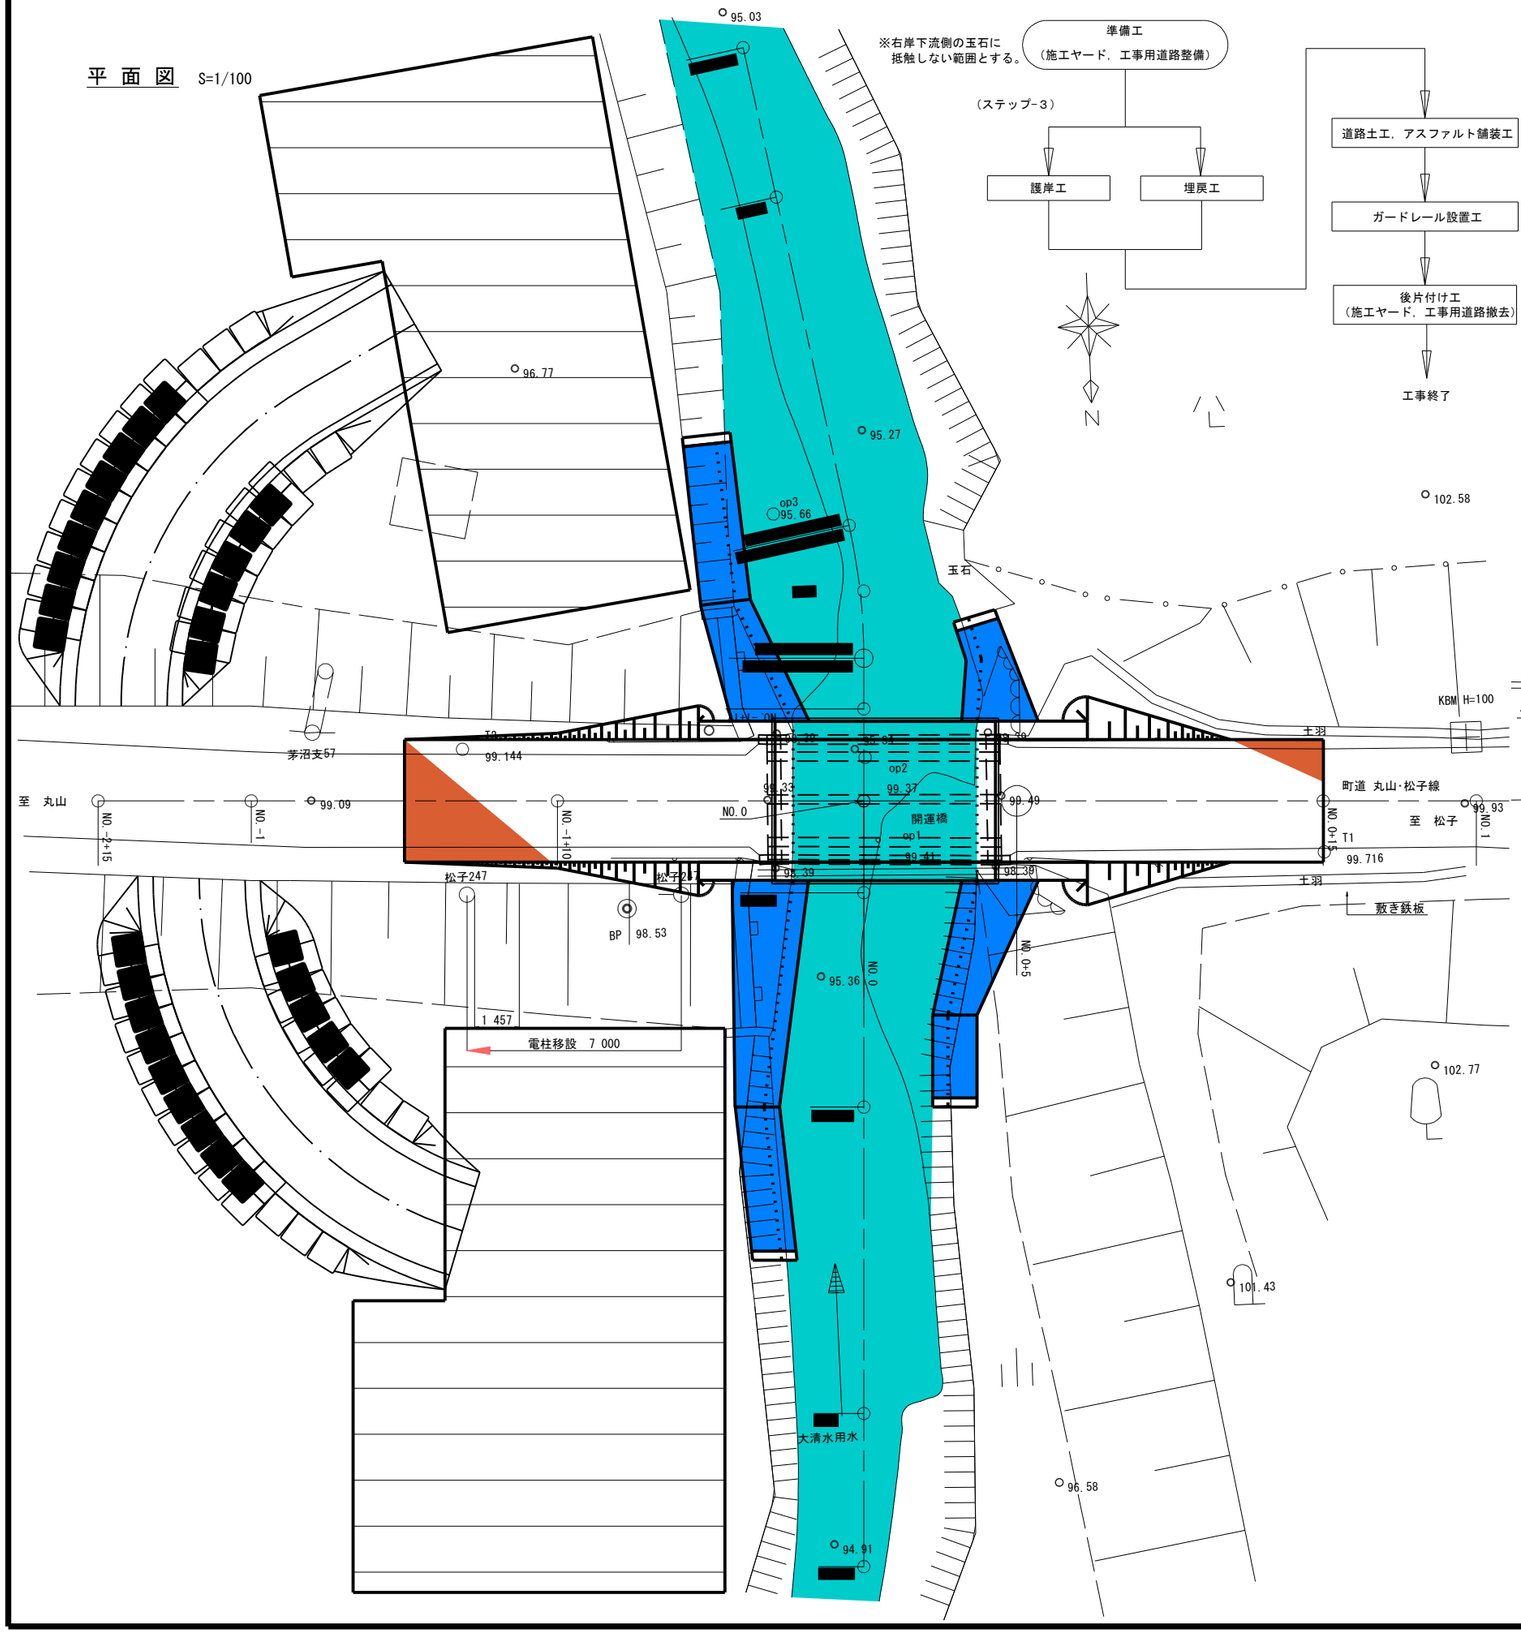

準備工
（施工ヤード，工事用道路整備）

※右岸下流側の玉石に
抵触しない範囲とする。

（ステップ-３）

護岸工　　埋戻工

道路土工，アスファルト舗装工

ガードレール設置工

後片付け工
（施工ヤード，工事用道路撤去）

工事終了

道路標準横断図 S=1/50

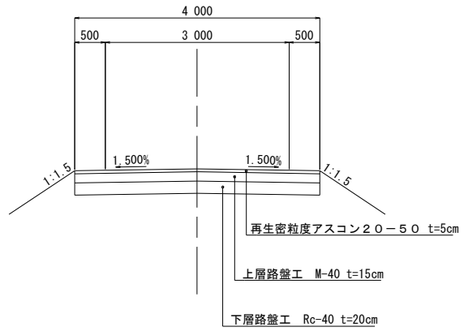

計画道路縦断図 S=1/50

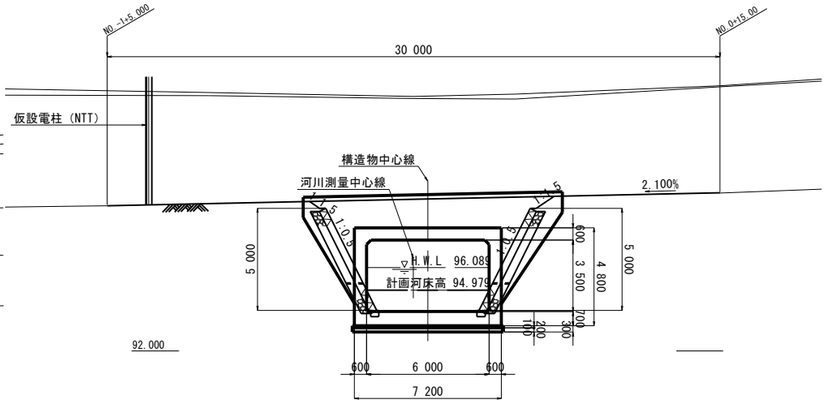

工事名	R4年度　丸山・松子線（開運橋） 橋梁詳細設計業務委託（道路メンテ）
図面名	施工計画図（ＳＴＥＰ３／３）
作成年月日	令和 5年 2月 28日
縮尺	図示　　図面番号　／
会社名	株式会社 富貴沢建設コンサルタンツ
事務所名	栃木県　那須町