


余笹川ふれあい公園平面図

平面図 S=1:500

那須町大字寺子乙字上川地内

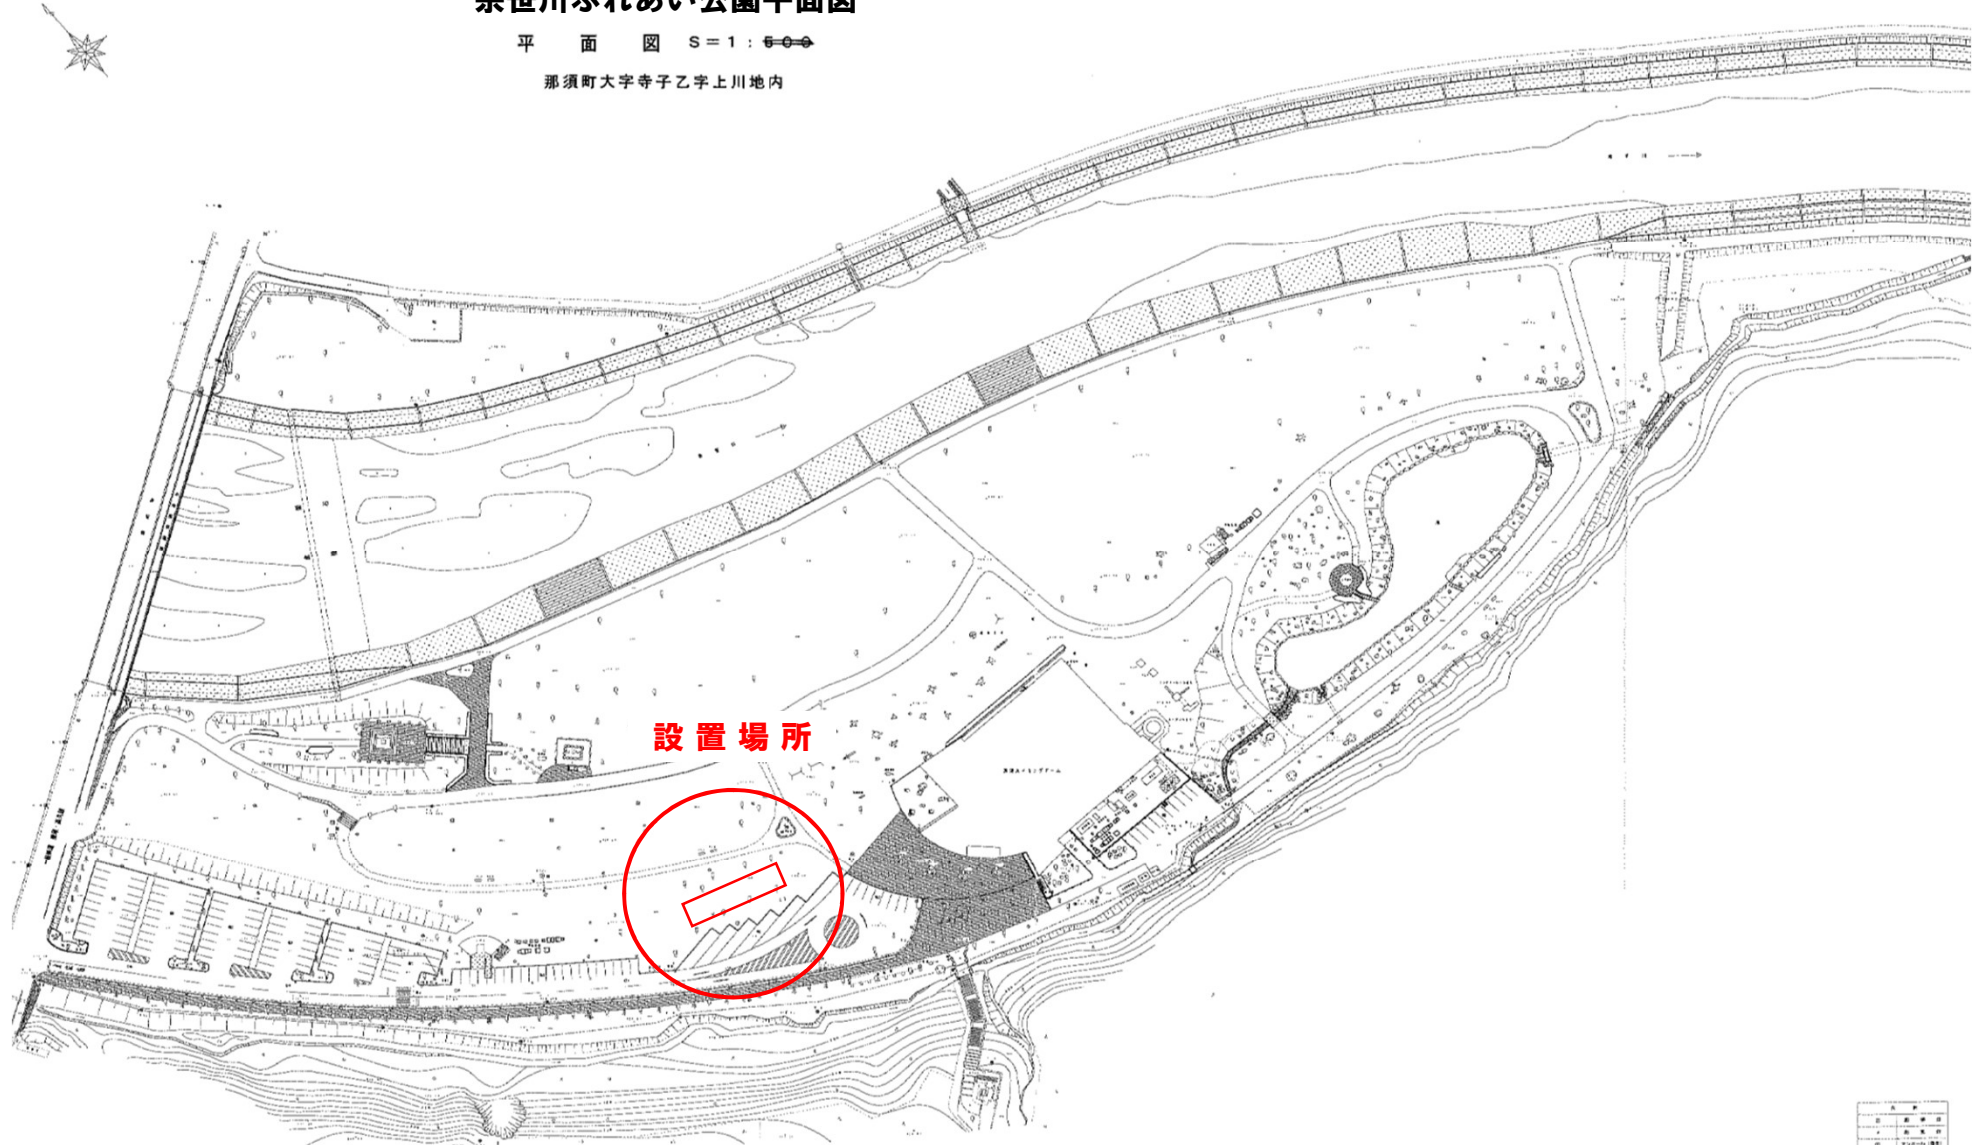

設置場所

1	公園
2	公園
3	公園
4	公園