

物件エリア紹介 (No.120)



なんて・すてき
那須町



どんな場所？

最寄りはその須塩原市「黒磯駅」。駅前にはリノベーションされた雑貨店やカフェが立ち並び、散策が楽しいレトロモダンな商店街が広がります。

一方、本物件は那須街道沿いに位置し、那須高原の観光地へは車で10分。自然豊かな里山環境にありながら徒歩圏には飲食店も点在し、田舎の静けさと利便性を併せ持つ立地です。

テレワークにも適した落ち着いた環境で、都心と行き来する二拠点生活や移住希望者にも人気のエリアとなっております。



友愛の森 (車で13分程度)



那須街道沿いの様子


※本図面は[2025年時点]の改修計画案であり、今後の現地調査や打合せ、施工条件、関係法令の確認、コストや工期等の都合により、内容が変更される可能性があります。

※本図面は建築基準法その他関係法令への適合を保証するものではなく、確認申請や各種手続きにより修正が必要となる場合があります。

※現場状況や建物構造、施工上の制約等により、本計画案の通りに改修を実施できない場合があります。実際の改修をご検討の際は、必ず専門業者にご相談の上、法的・技術的な可否をご確認ください。

※掲載されているプランはあくまで一例であり、内容の有効性については事前にご確認ください。

[1] 敷地周辺の様子

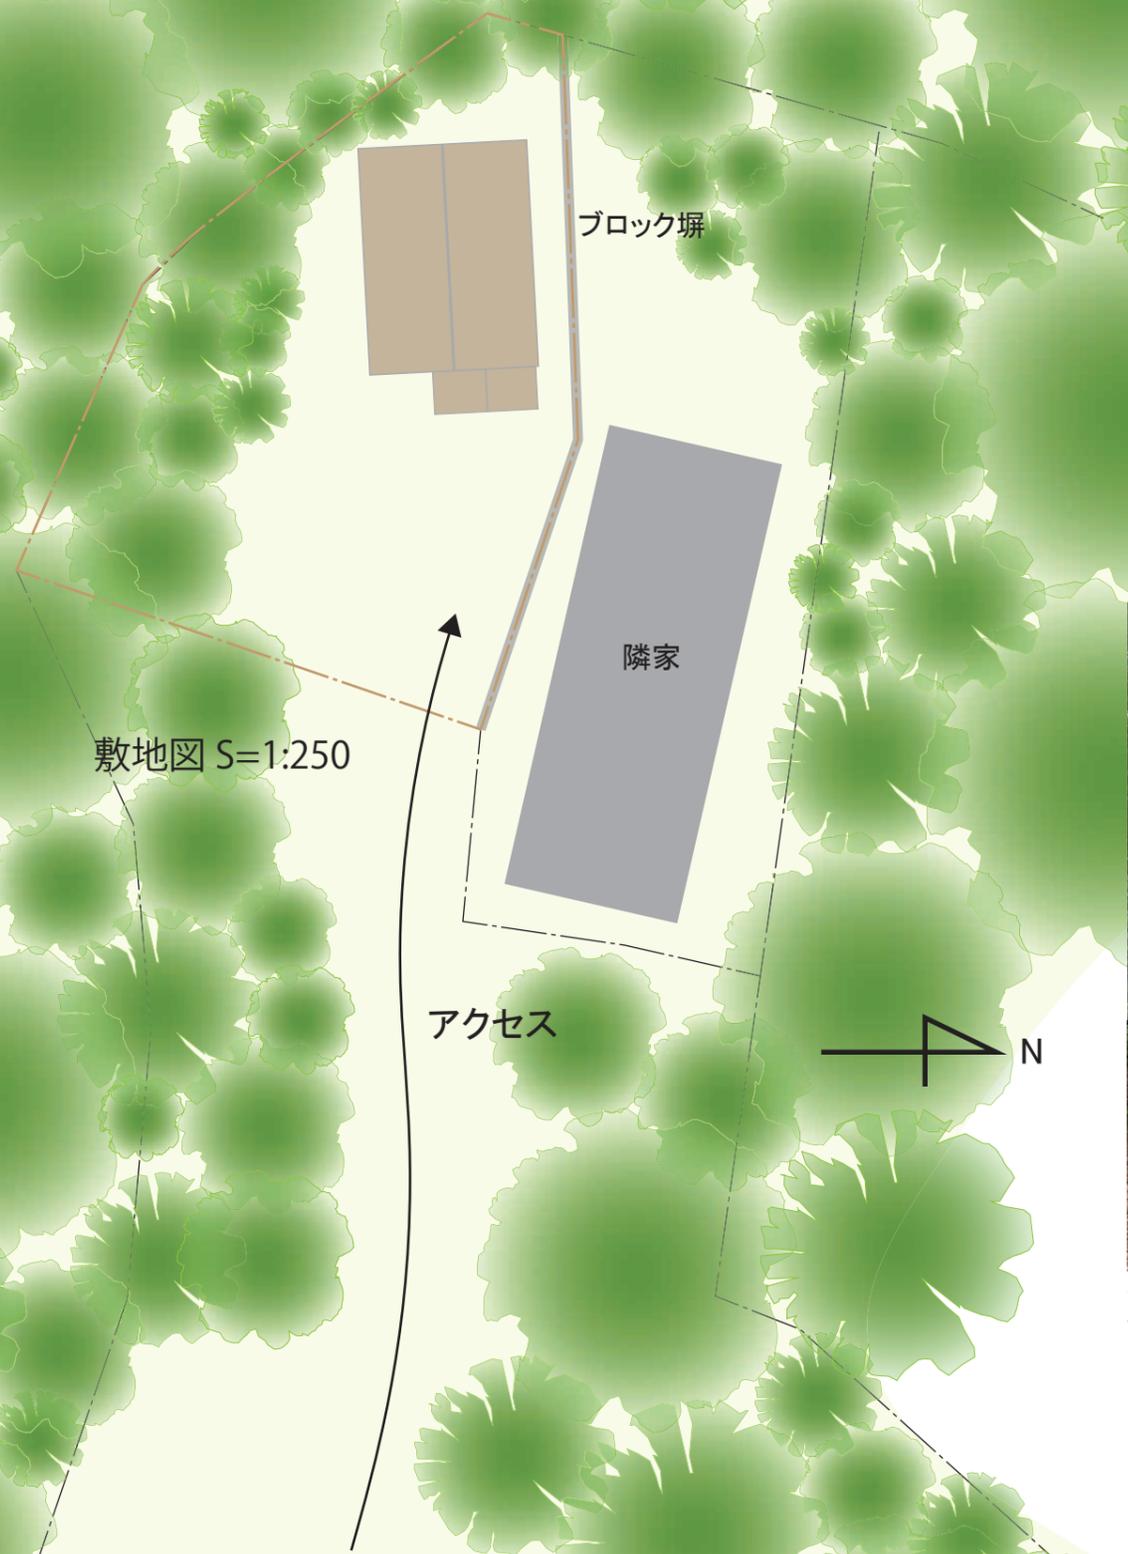

[2] 外観イメージ



Before



After


敷地の特徴 (現況と異なる可能性があります。)

※本図面は [2025 年時点] の改修計画案であり、今後の現地調査や打合せ、施工条件、関係法令の確認、コストや工期等の都合により、内容が変更される可能性があります。※本図面は建築基準法その他関係法令への適合を保証するものではなく、確認申請や各種手続きにより修正が必要となる場合があります。※現場状況や建物構造、施工上の制約等により、本計画案の通りに改修を実施できない場合があります。実際の改修をご検討の際は、必ず専門業者にご相談の上、法的・技術的な可否をご確認ください。※掲載されているプランはあくまで一例であり、内容の有効性については事前にご確認ください。

[4] ダイニングキッチンイメージ



1階既存図 S=1:50

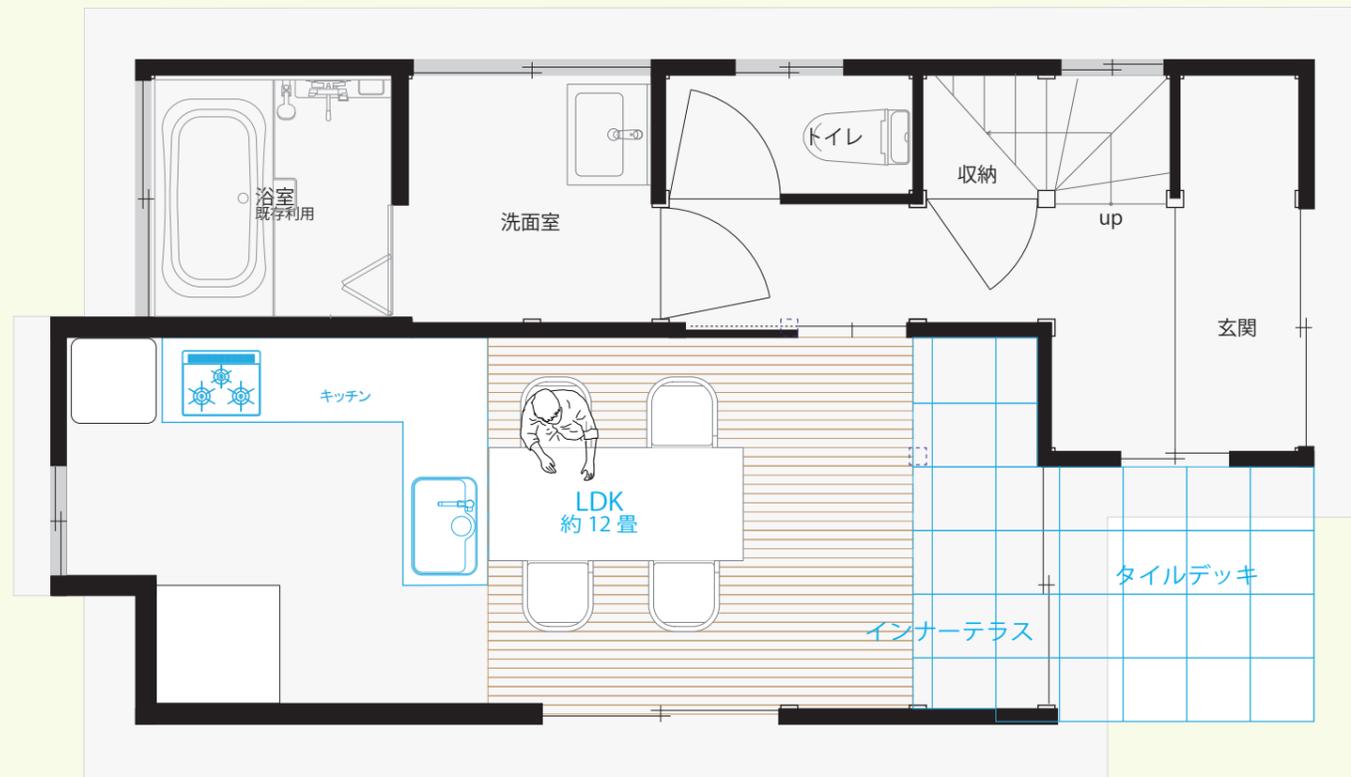


1階提案図 S=1:50

(2階間取りは関係資料を参照)



Before

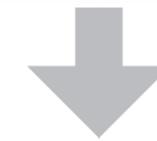

L型キッチンに



After

※本図面は [2025年時点] の改修計画案であり、今後の現地調査や打合せ、施工条件、関係法令の確認、コストや工期等の都合により、内容が変更される可能性があります。※本図面は建築基準法その他関係法令への適合を保証するものではなく、確認申請や各種手続きにより修正が必要となる場合があります。※現場状況や建物構造、施工上の制約等により、本計画案の通りに改修を実施できない場合があります。実際の改修をご検討の際は、必ず専門業者にご相談の上、法的・技術的な可否をご確認ください。※掲載されているプランはあくまで一例であり、内容の有効性については事前にご確認ください。