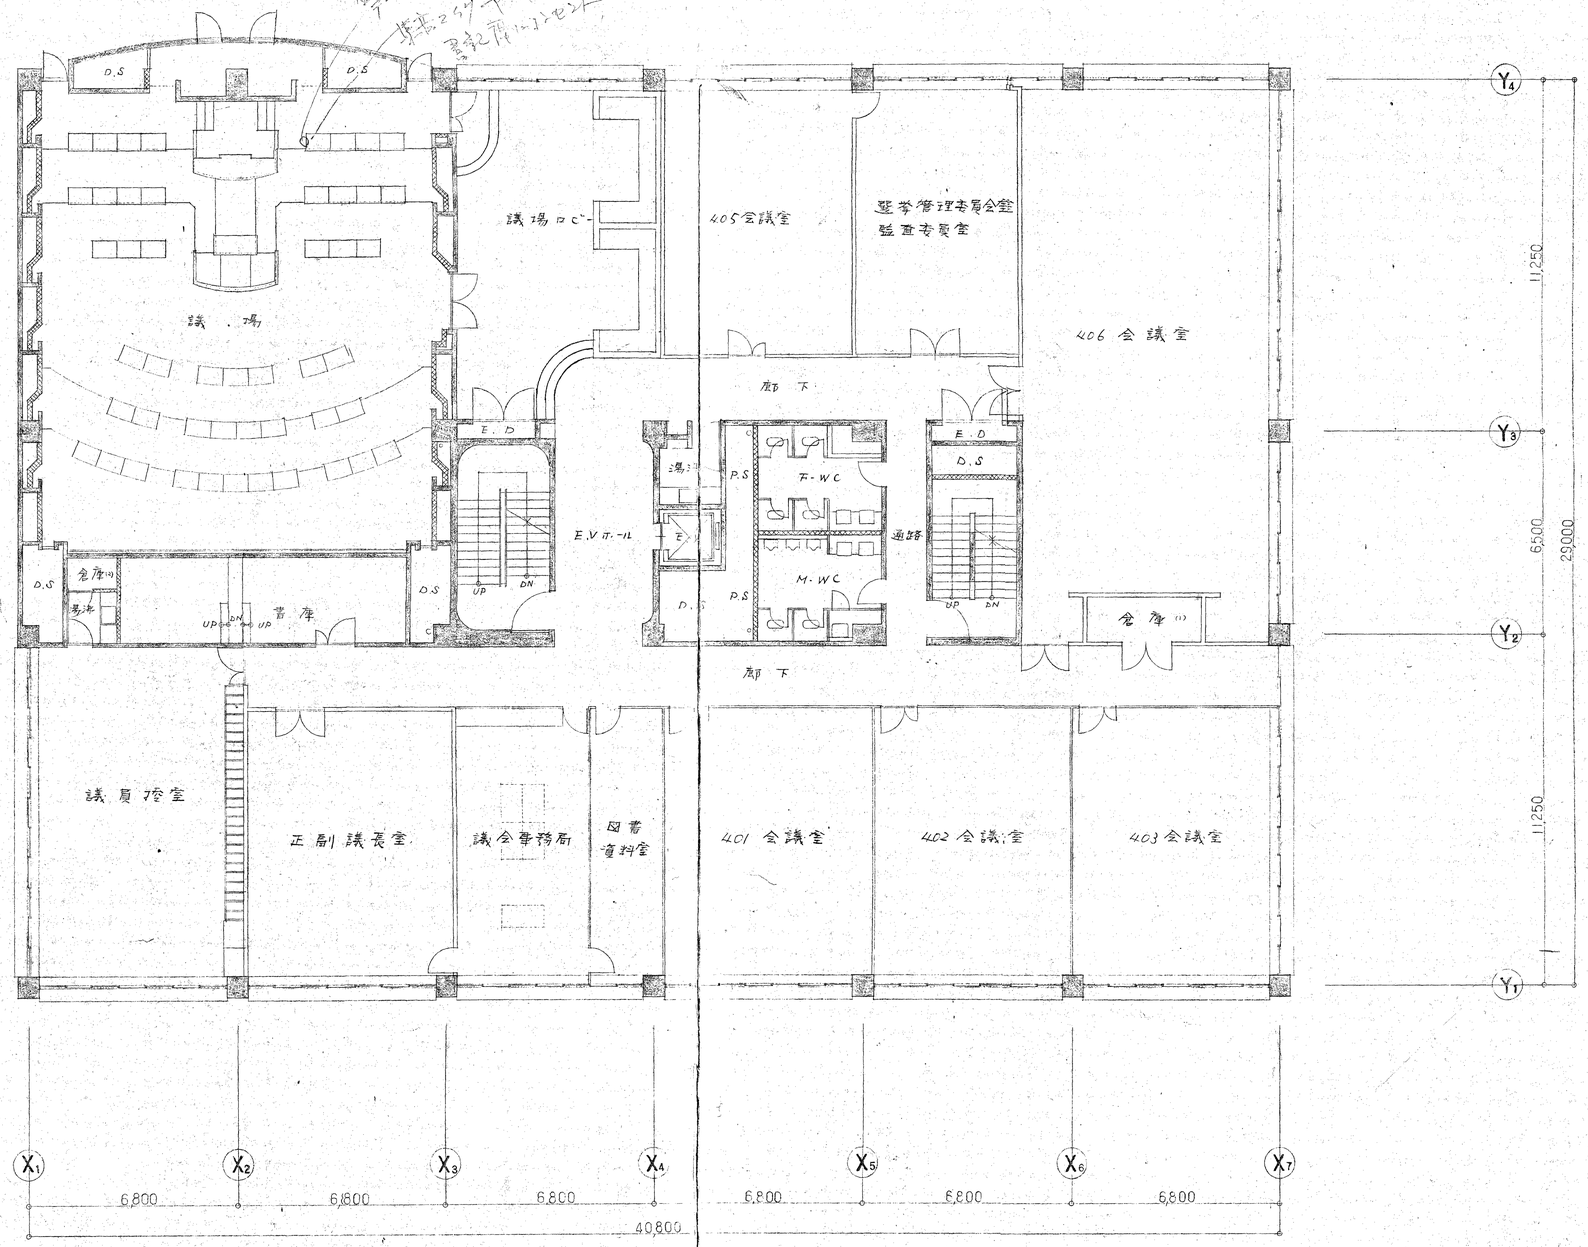

設計番号	鄂須町庁舎新築工事	
5527		
図面番号	4 階平面図	縮尺
14		1:100
製作日	石本建築事務所 東京・大阪・札幌・名古屋・福岡・仙台	査図 校正 製図