


会場平面図 3階【那須町文化センター】

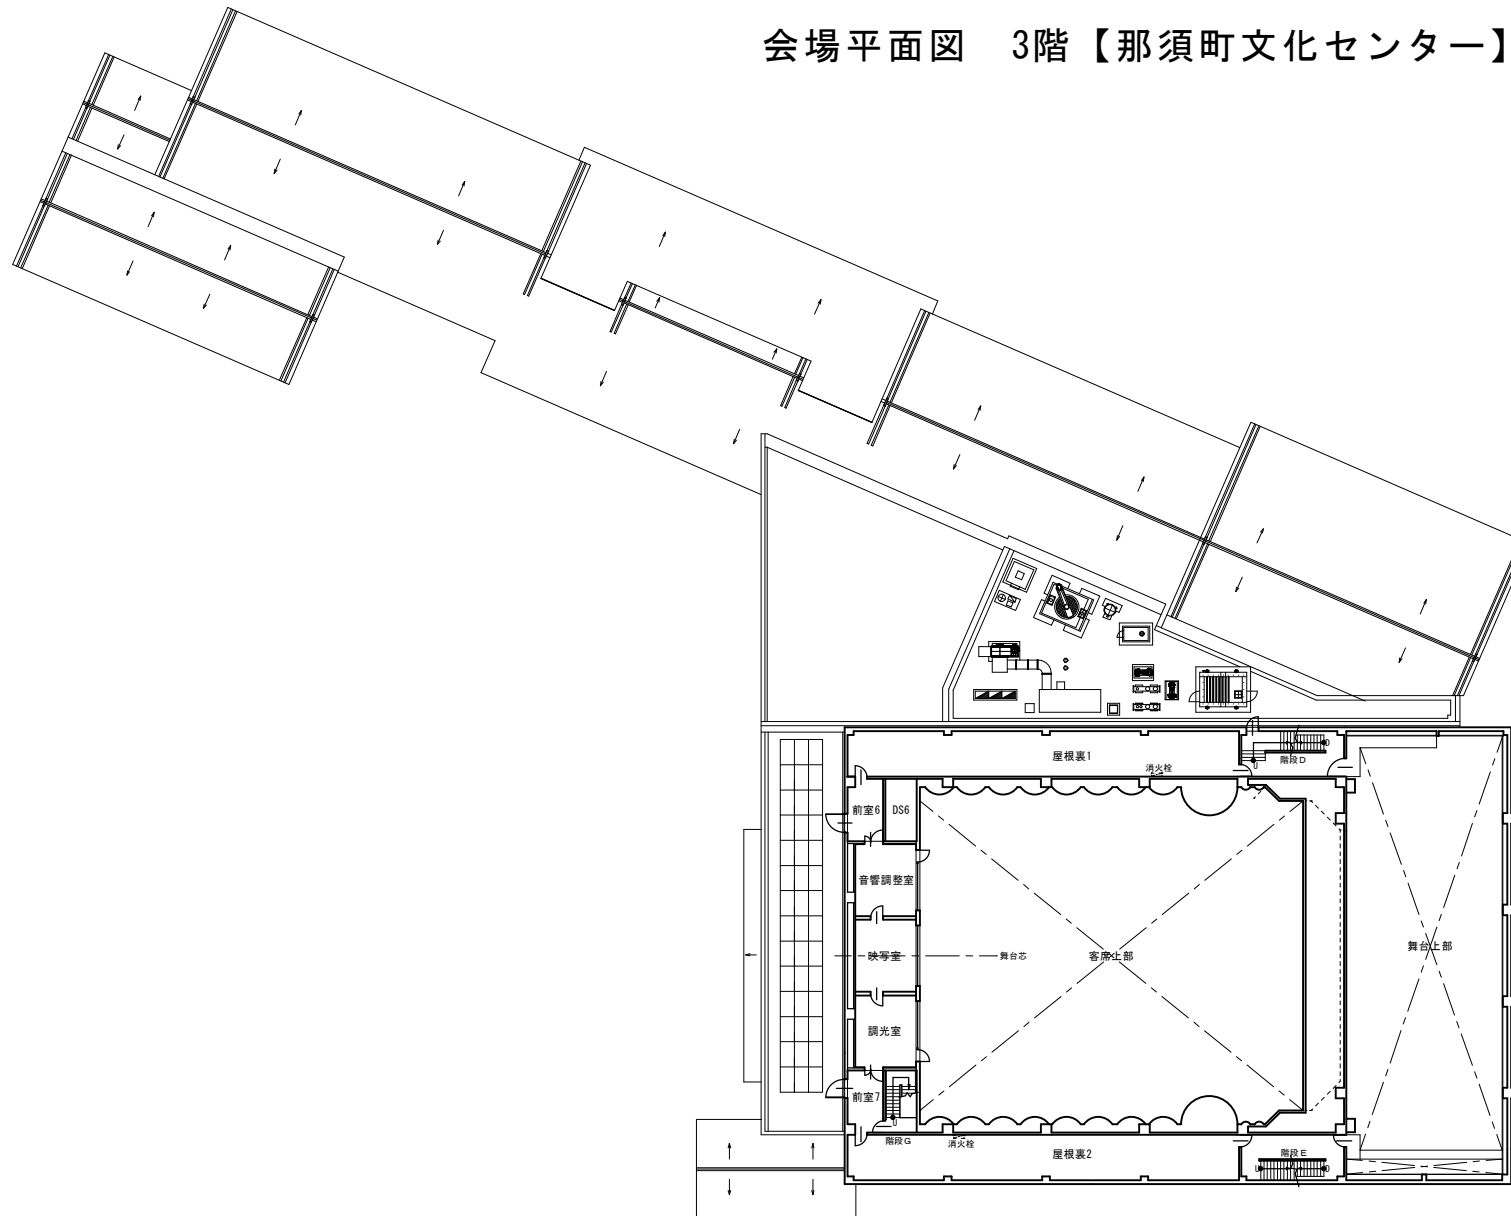

S = 1 / 500