

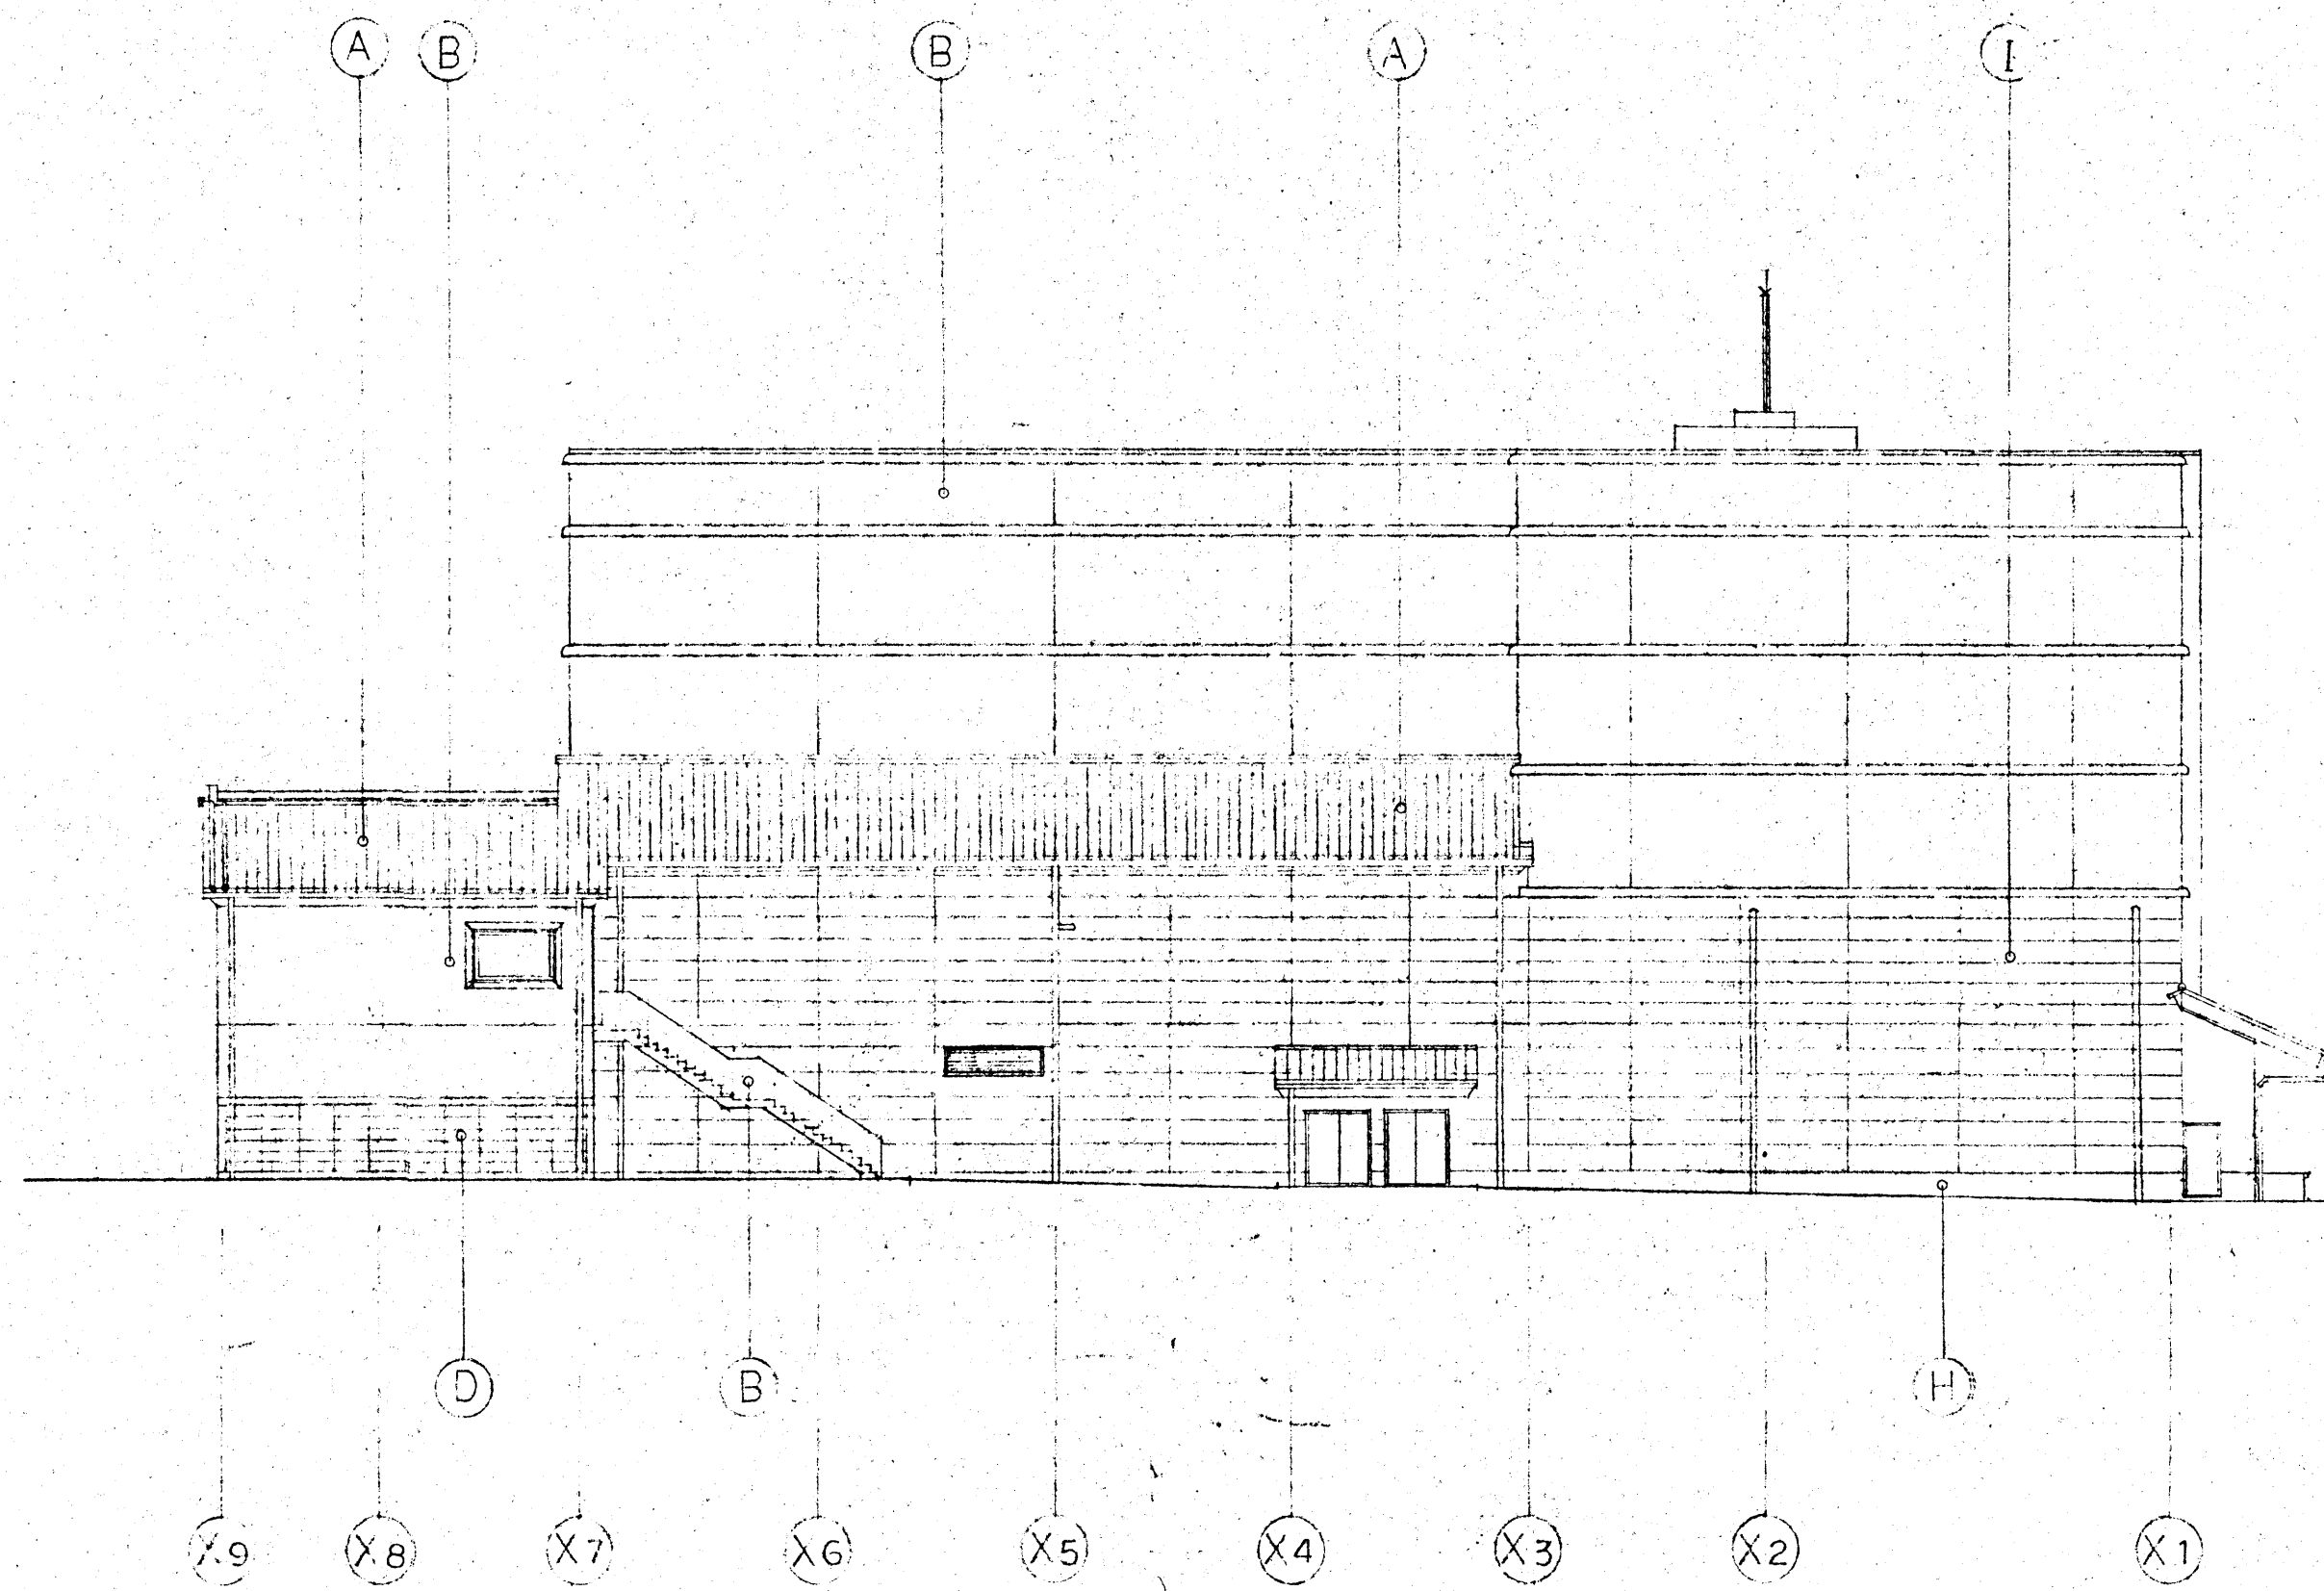
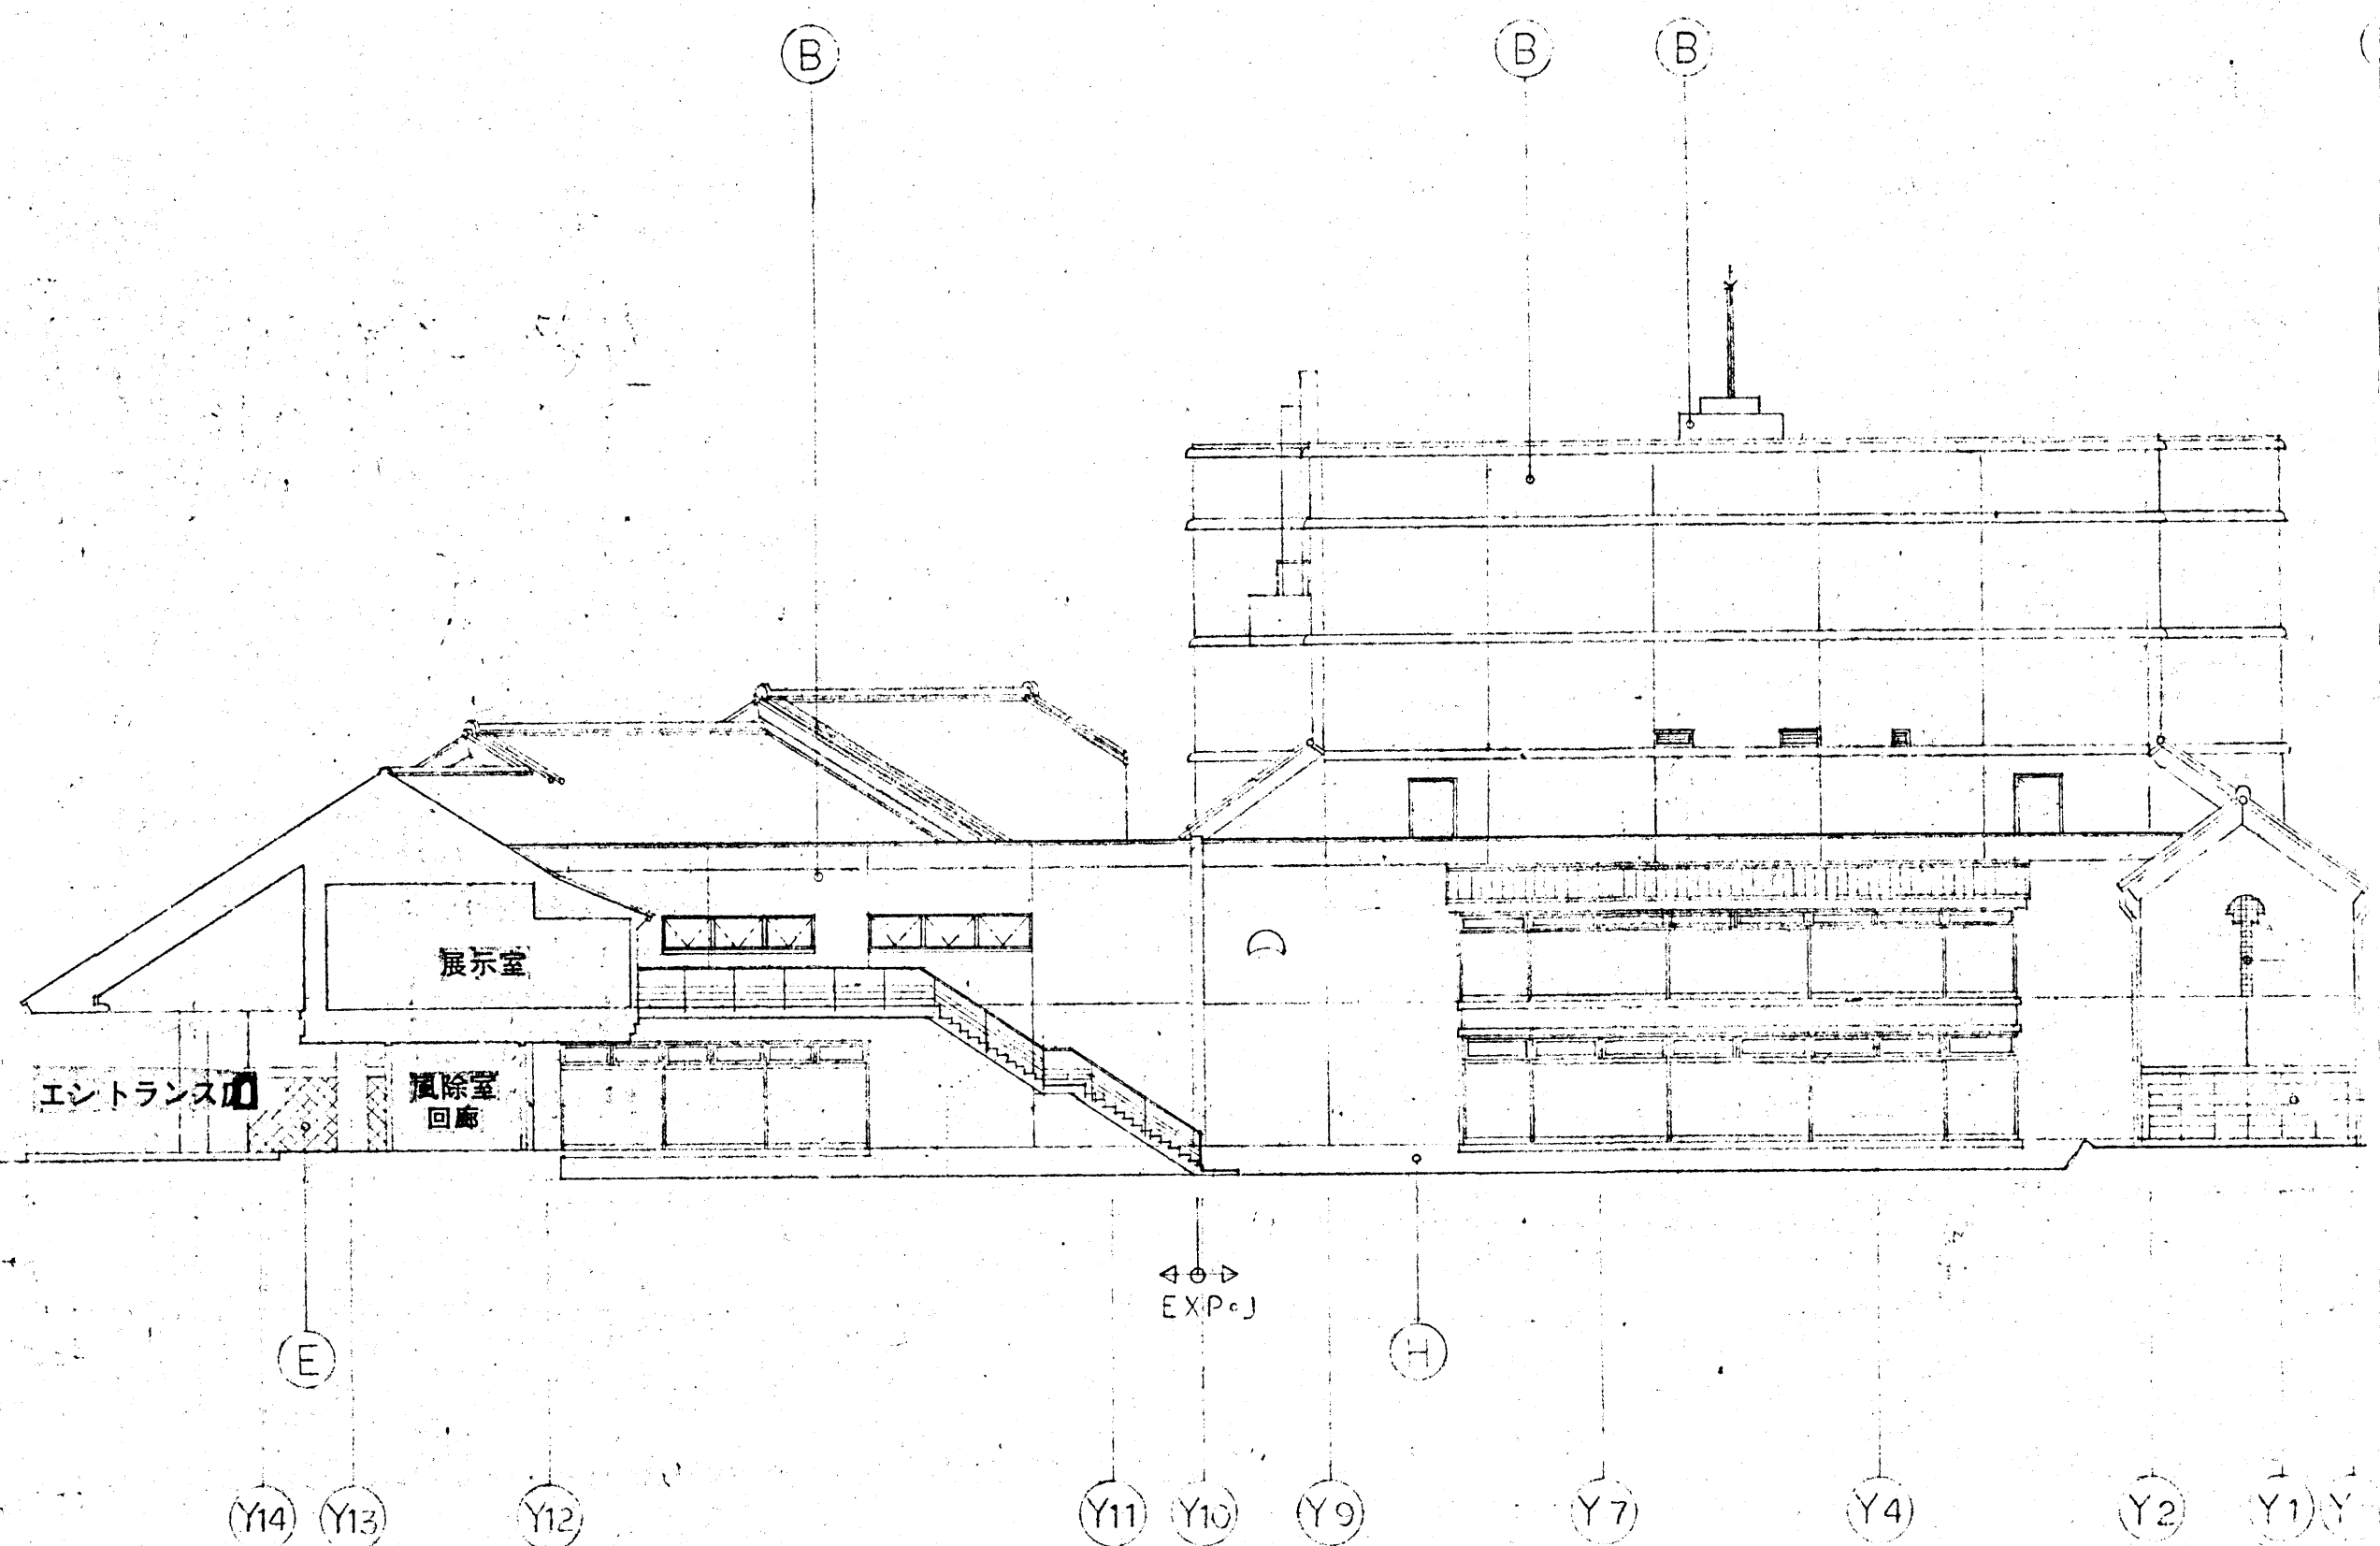


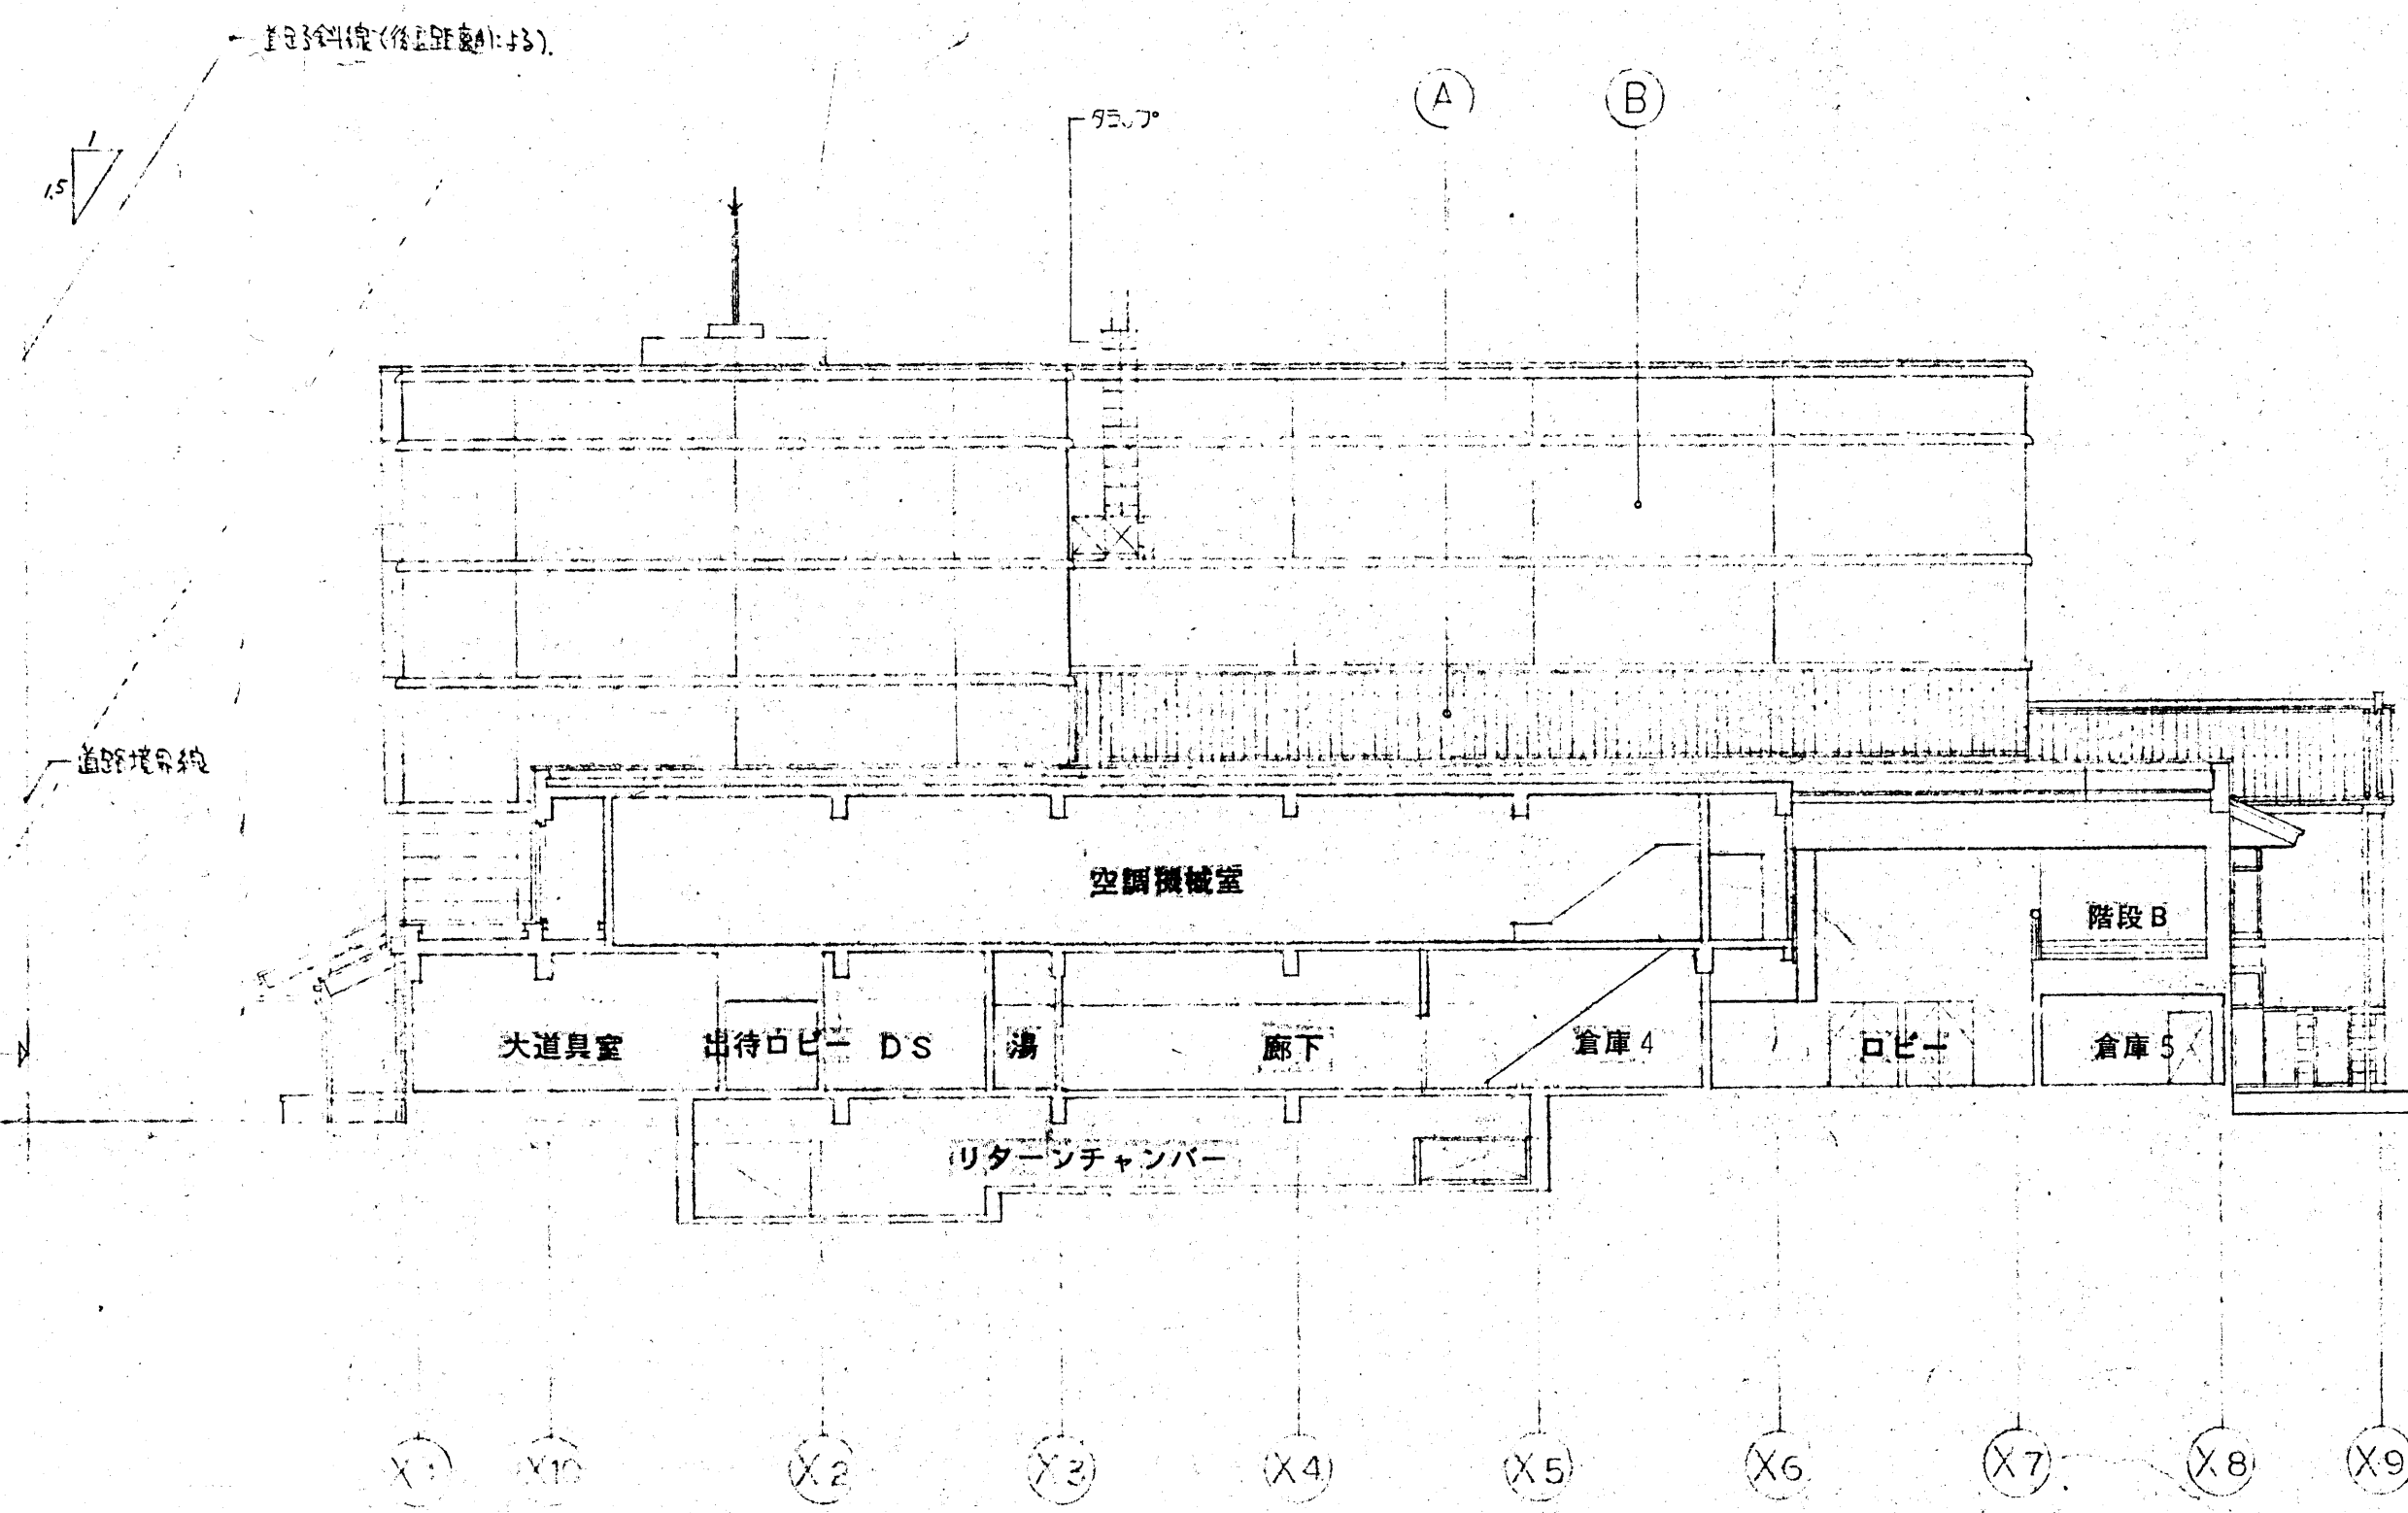

東立面図 S. 1 : 200

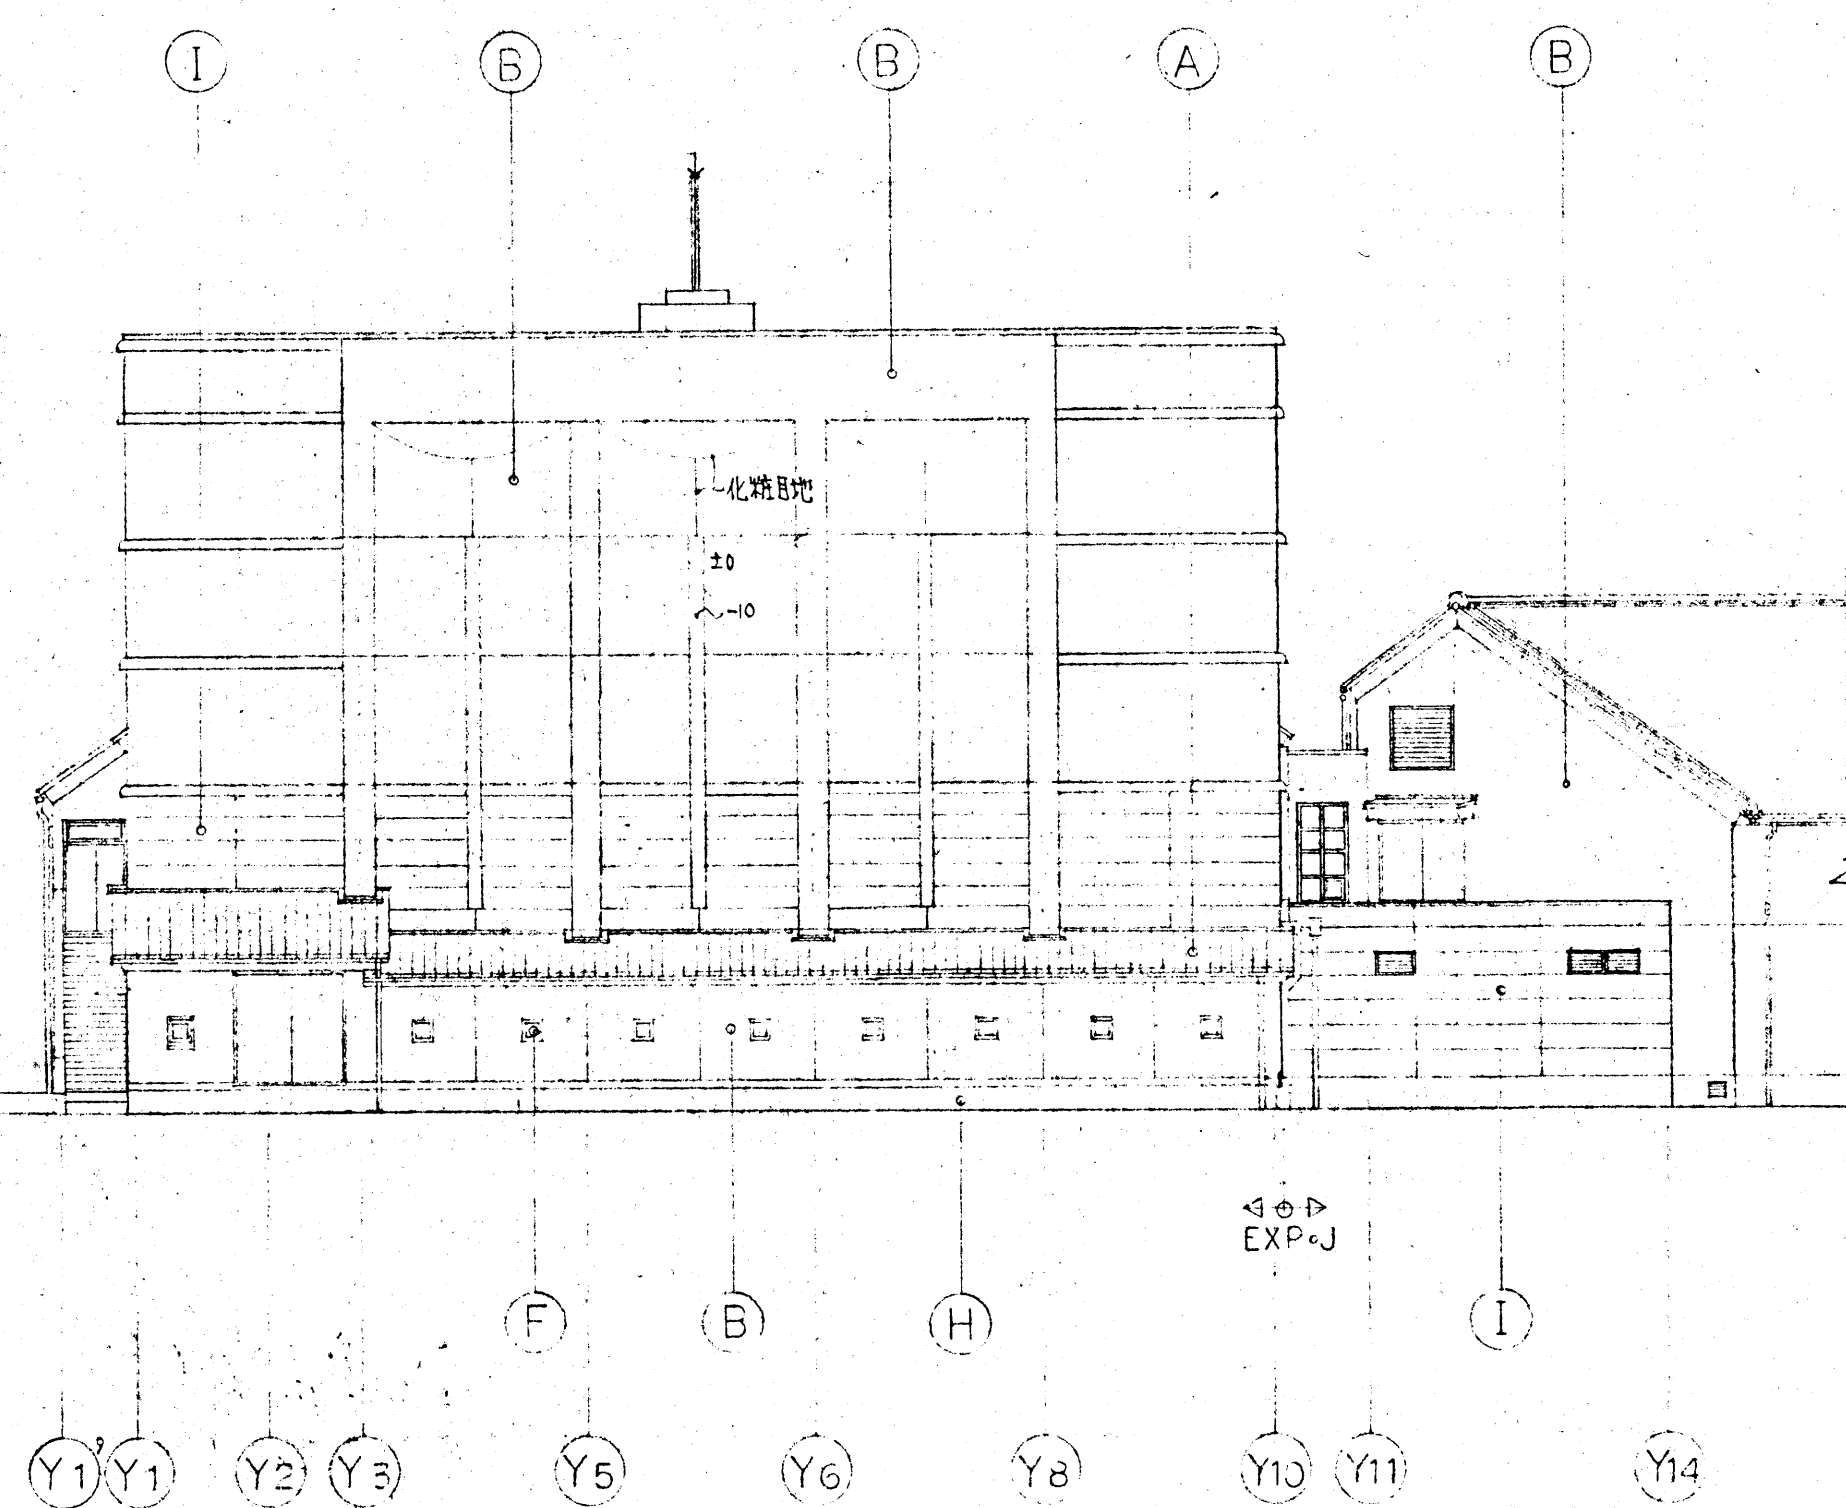

設計番号	17413	那須町文化センター新築工事
図面番号	023	立面図 2
製作日	92.3.31	石本建築事務所
		東京・札幌・名古屋・大阪・九州・仙台・横浜