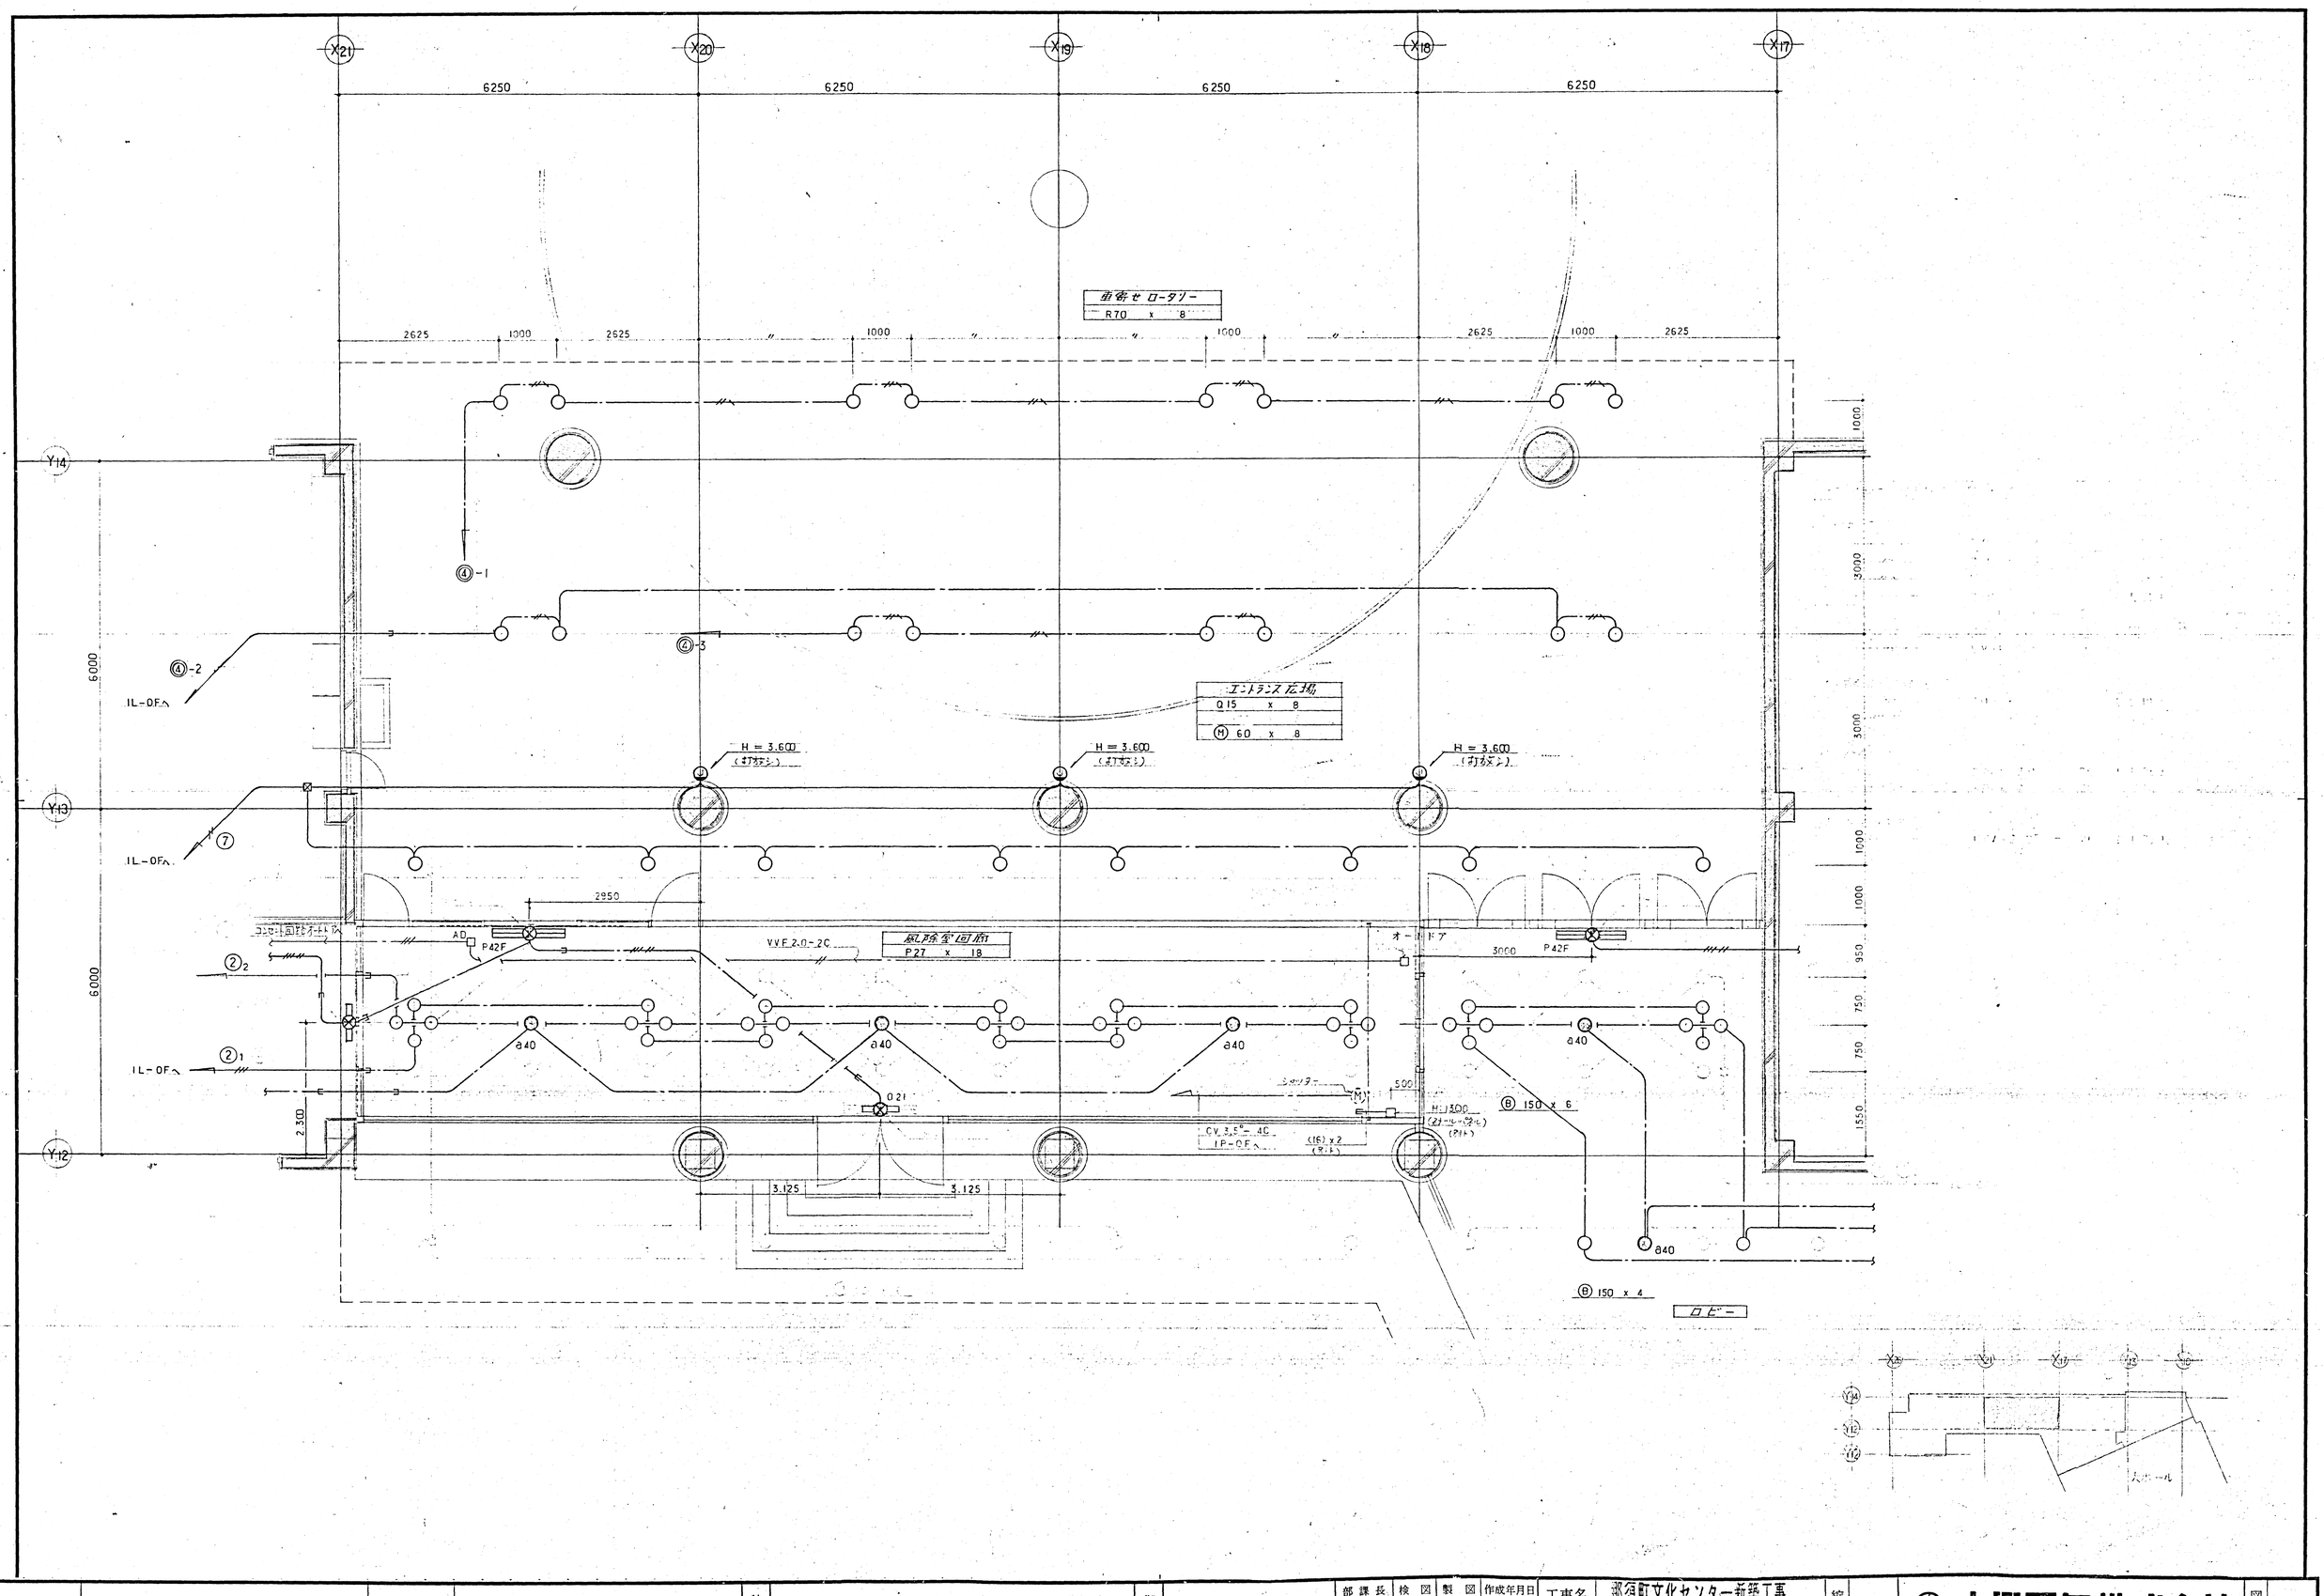

訂正	特記	御承認	部課長	検図	製図	作成年月日	工事名	那須町文化センター新築工事	縮尺	1/50	⑥ 六興電気株式会社	図番
						H4.9	図面名	1F 電灯設備 動力設備				S-22