
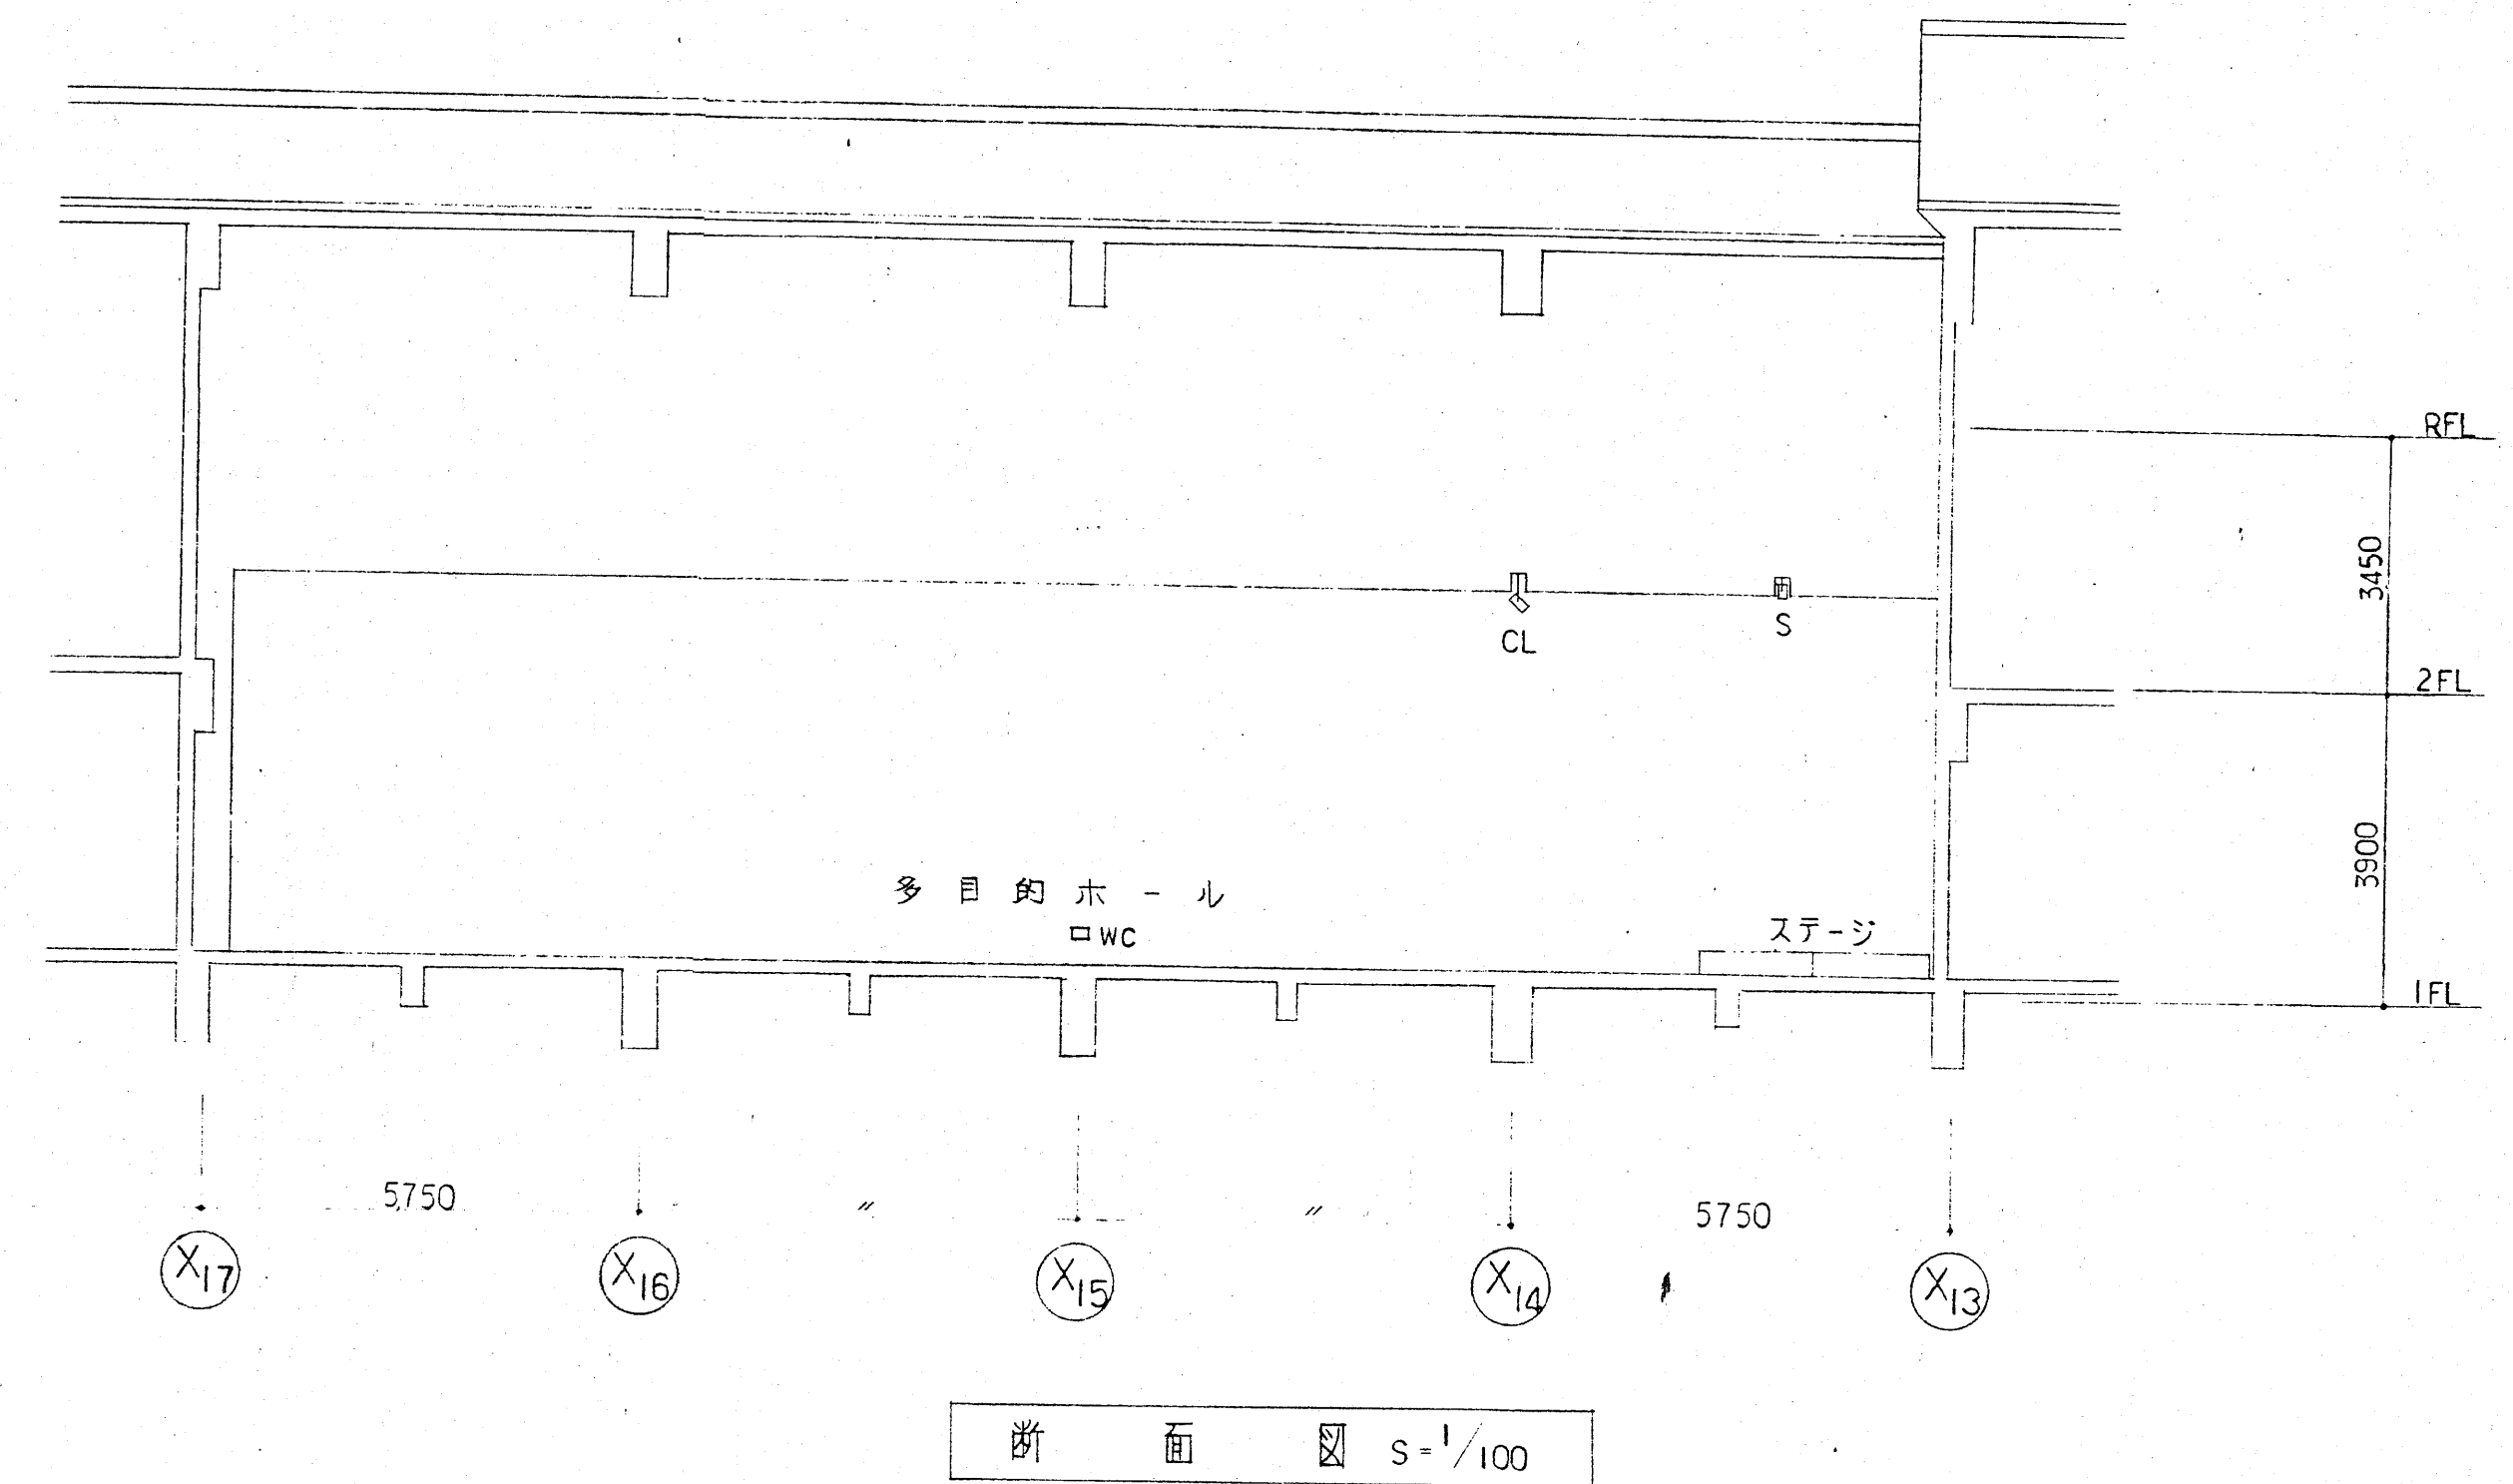
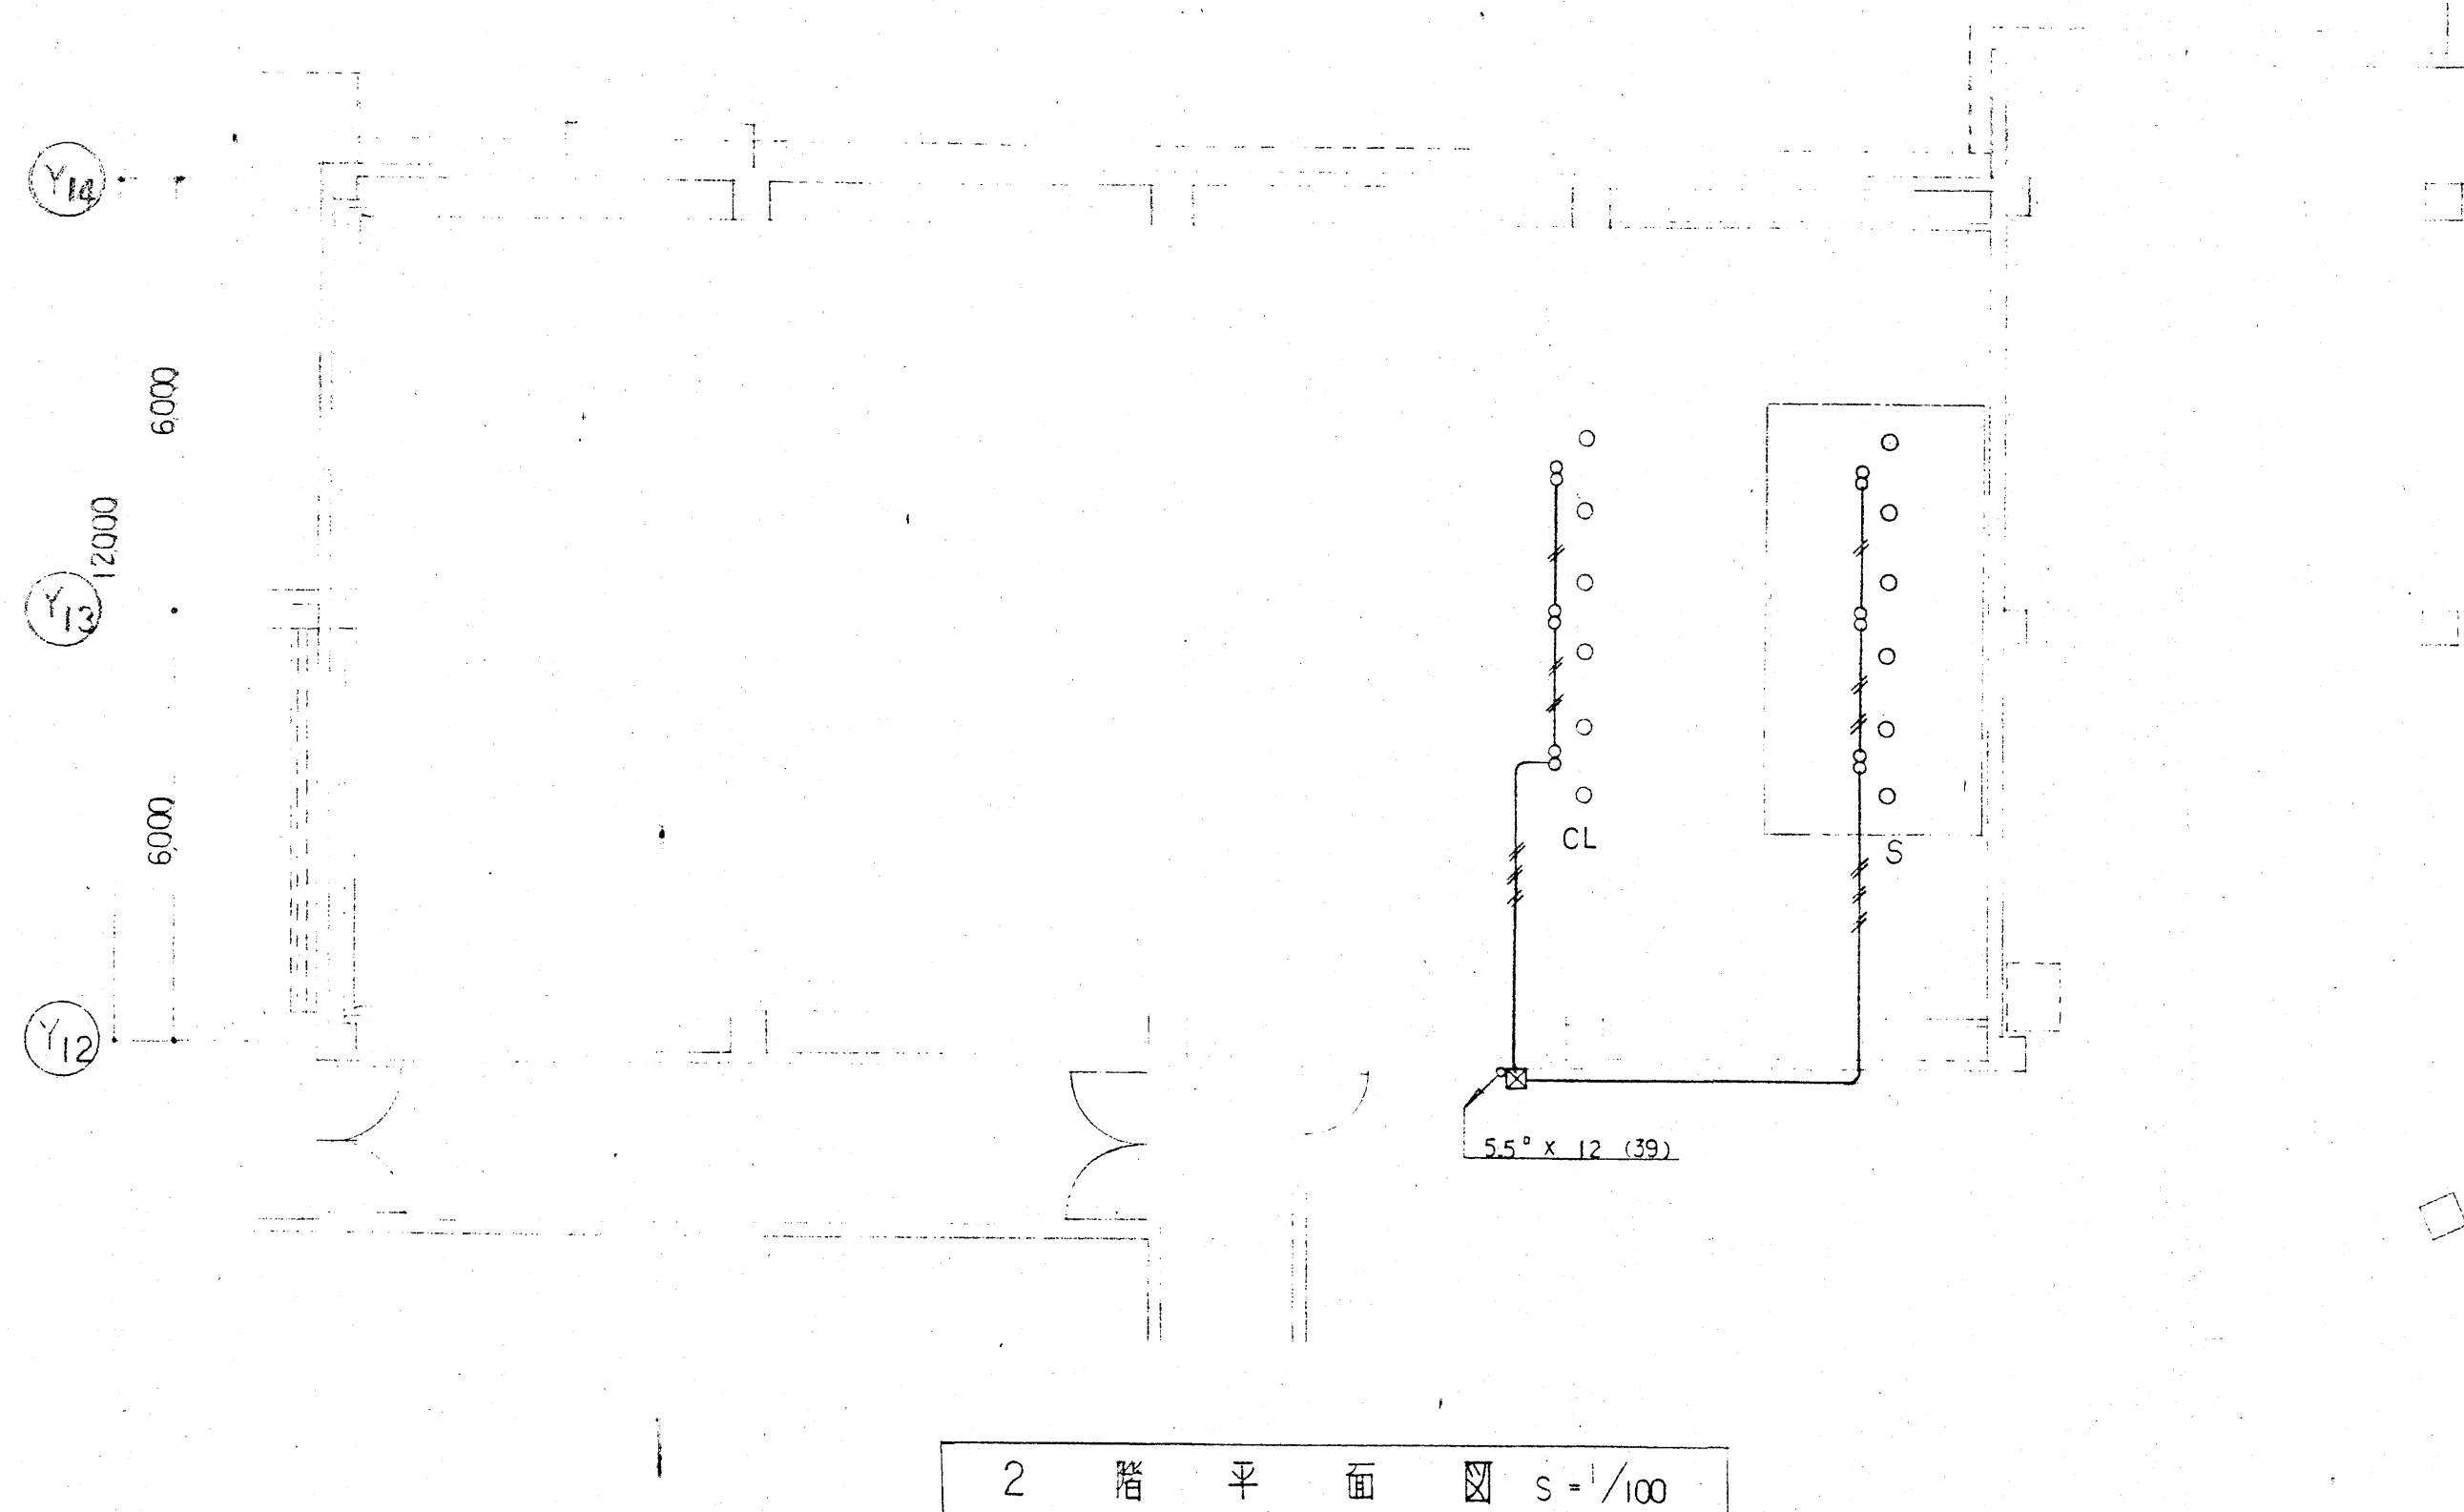


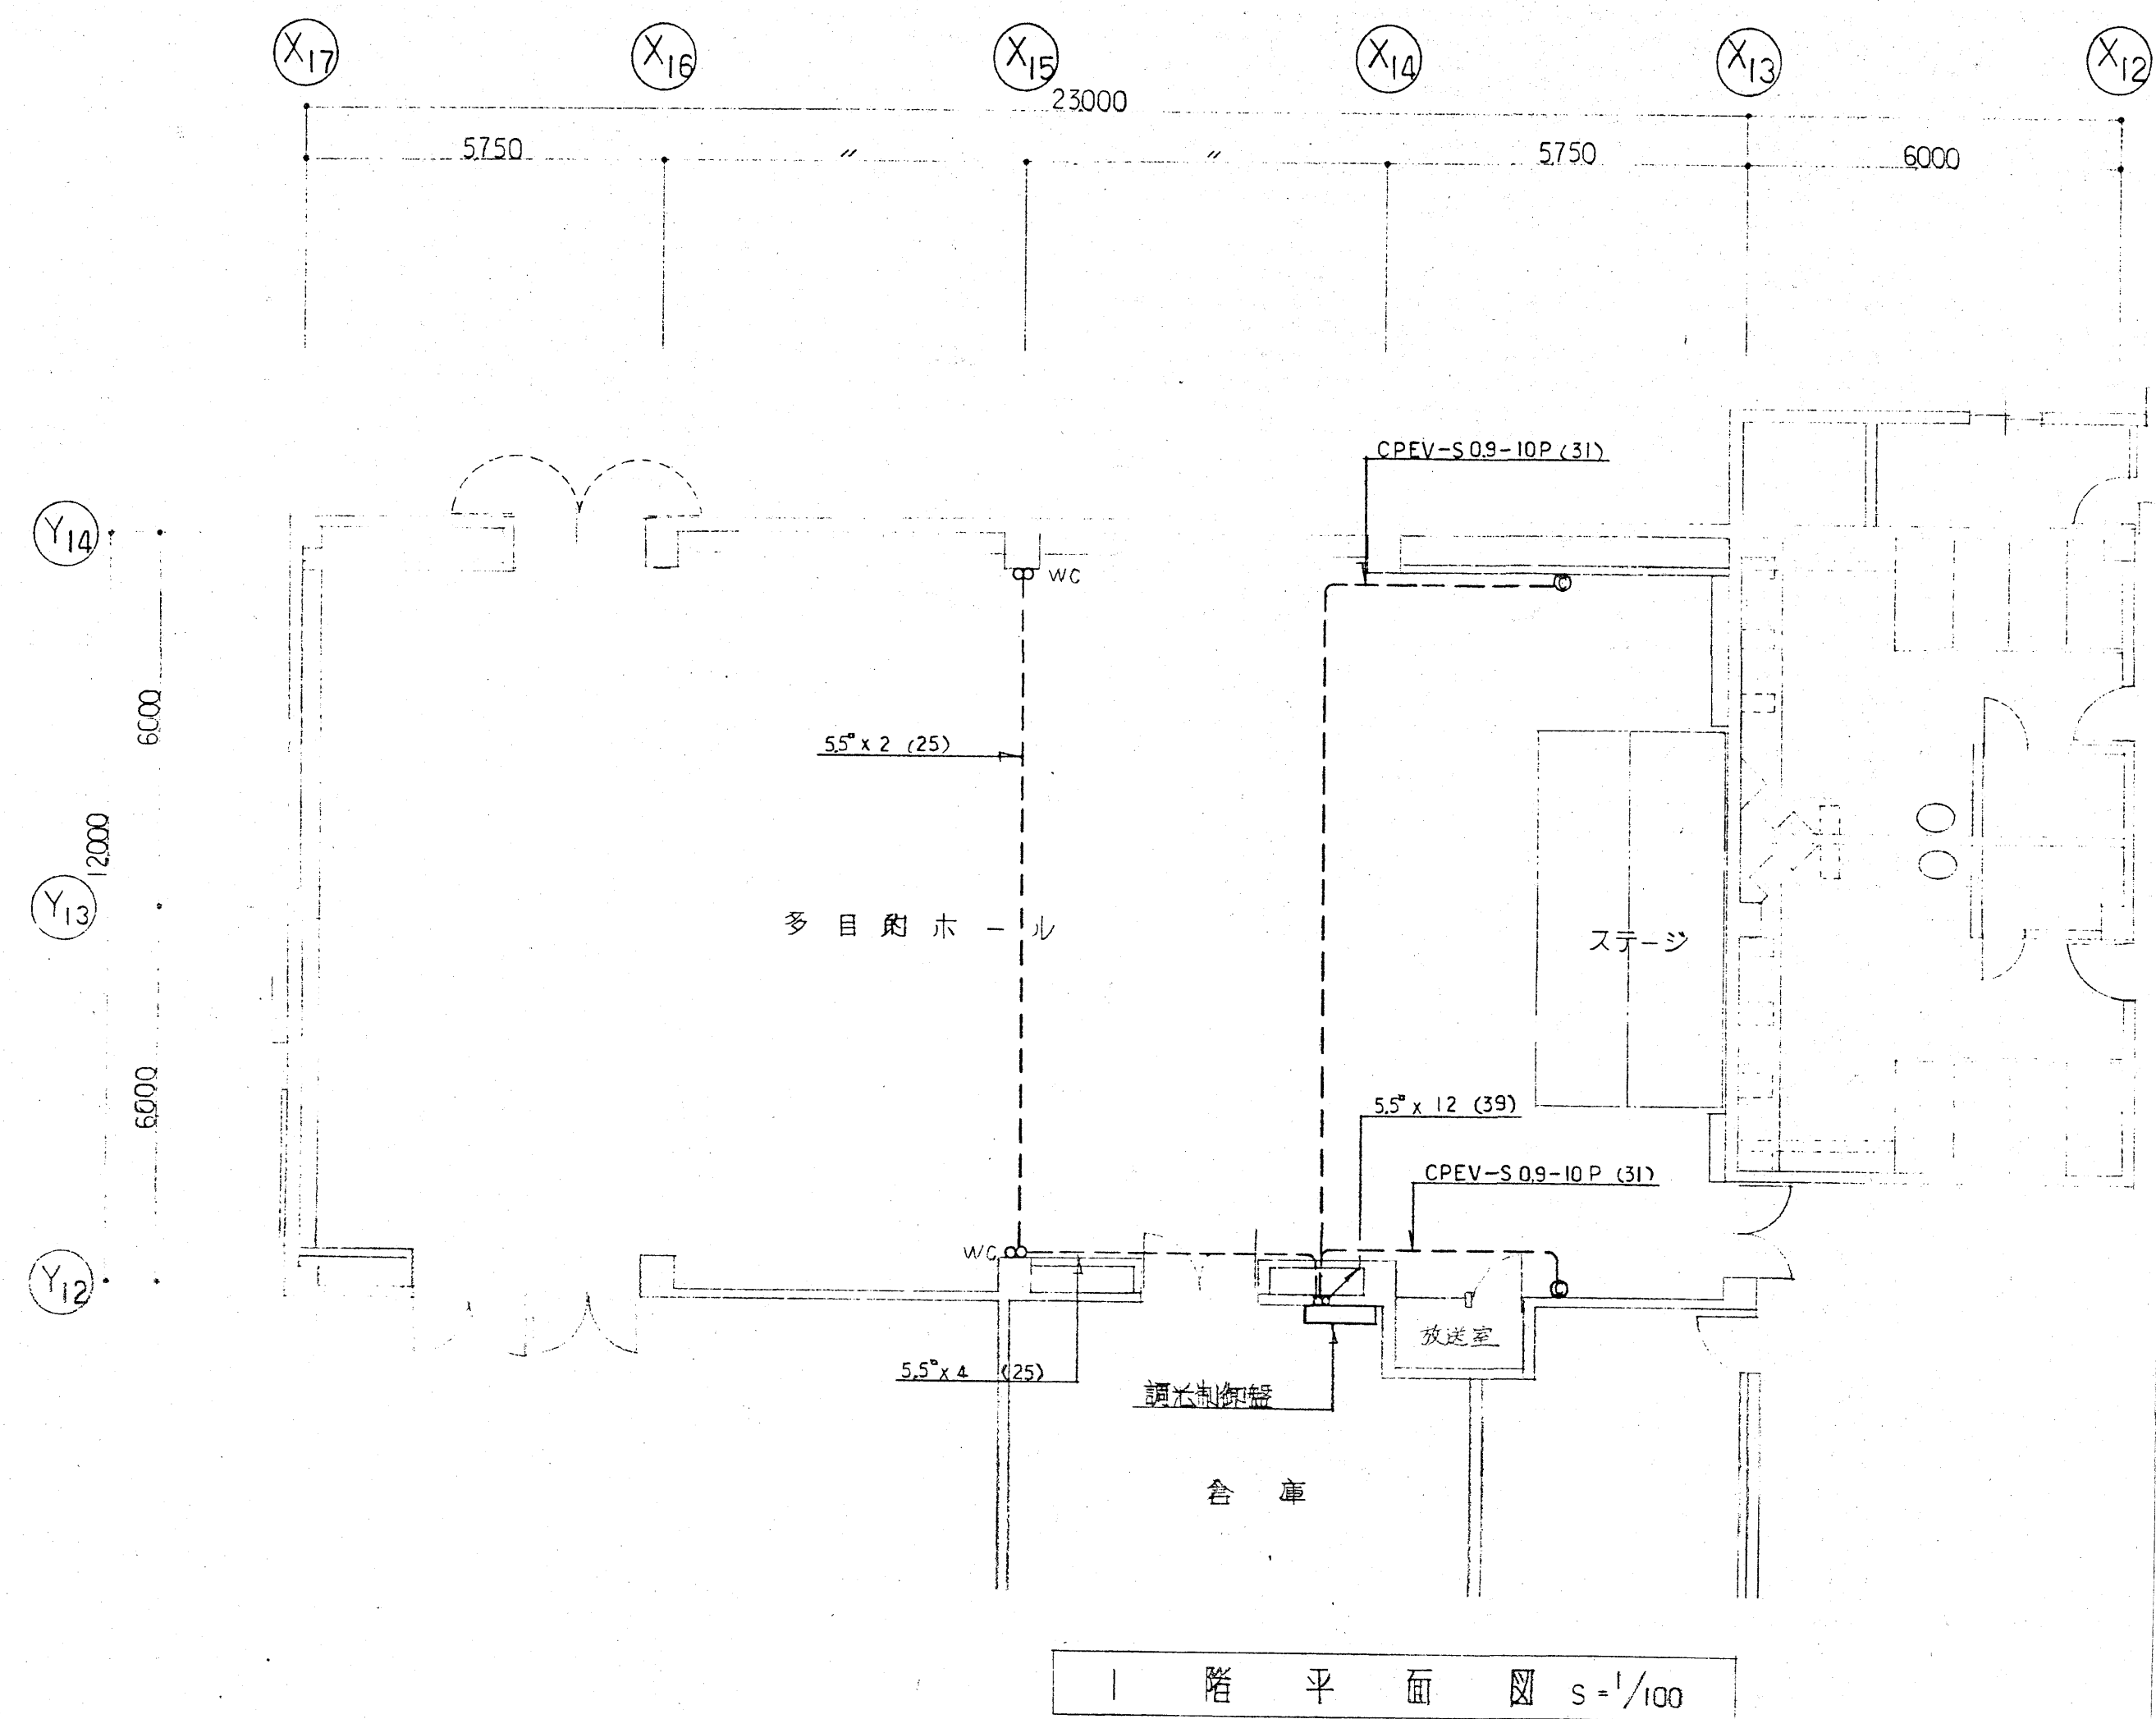

凡例表

記号	名	規格	備考
S	サスペンションライト		
∞	同上用コンセント	20A T型コンセント x 2ヶ口	電気工事
CL	シーリングスポットライト		
∞	同上用コンセント	20A T型コンセント x 2ヶ口	電気工事
WC	ウォールコンセント		
∞	同上用コンセント	20A T型コンセント x 2ヶ口	電気工事
◎	照明コネクタプレート		

特記なき配管配線は下記による。

—	5.5° x 2 (25)
—	5.5° x 4 (25)
—	5.5° x 6 (31)