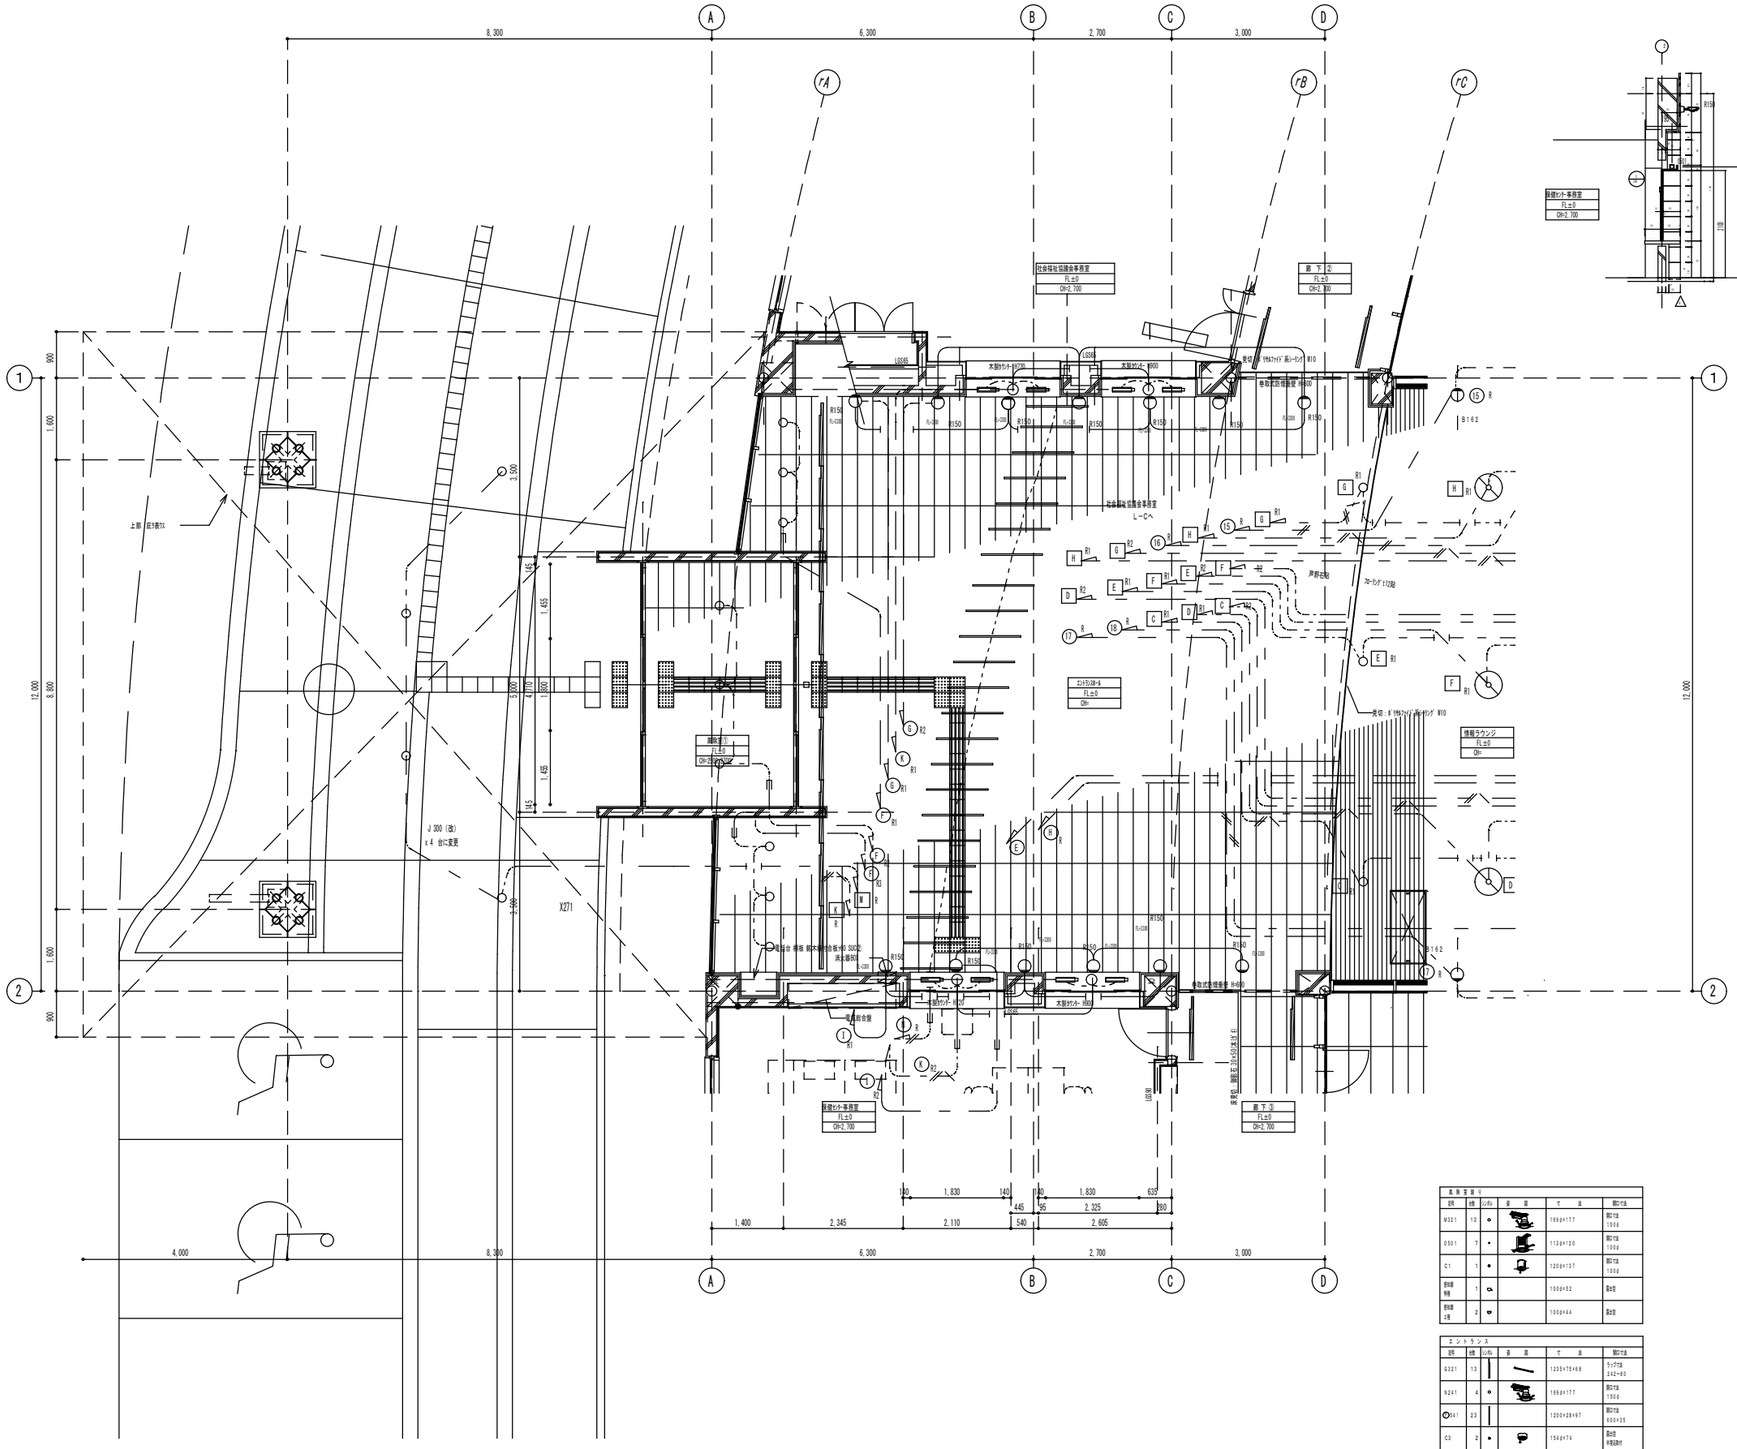
8,300
6,300
2,700
3,000
A
B
C
D
rA
rB
rC
1
2
12,000
8,800
1,600
900
4,000
1,400
2,345
2,110
1,830
2,325
2,605
J 300 (改)
x 4 台に変更
X271
上部 圧力表示
社会福祉協議会事務室
FL±0
OH=2,700
廊下 2
FL±0
OH=2,300
廊下 3
FL±0
OH=2,700
情報ラウンジ
FL±0
OH=
エントランスホール
FL±0
OH=
廊下 1
FL±0
OH=2,700
保健センター事務室
FL±0
OH=2,700
電話台 情報 配管本線 設置ボックス SUS型
消火器BOX
電話総合盤
木製ドア W900
木製ドア W600
自動式防煙装置 W600
自動式防煙装置 W1400
自動式防煙装置 W1400
自動式防煙装置 W1400