


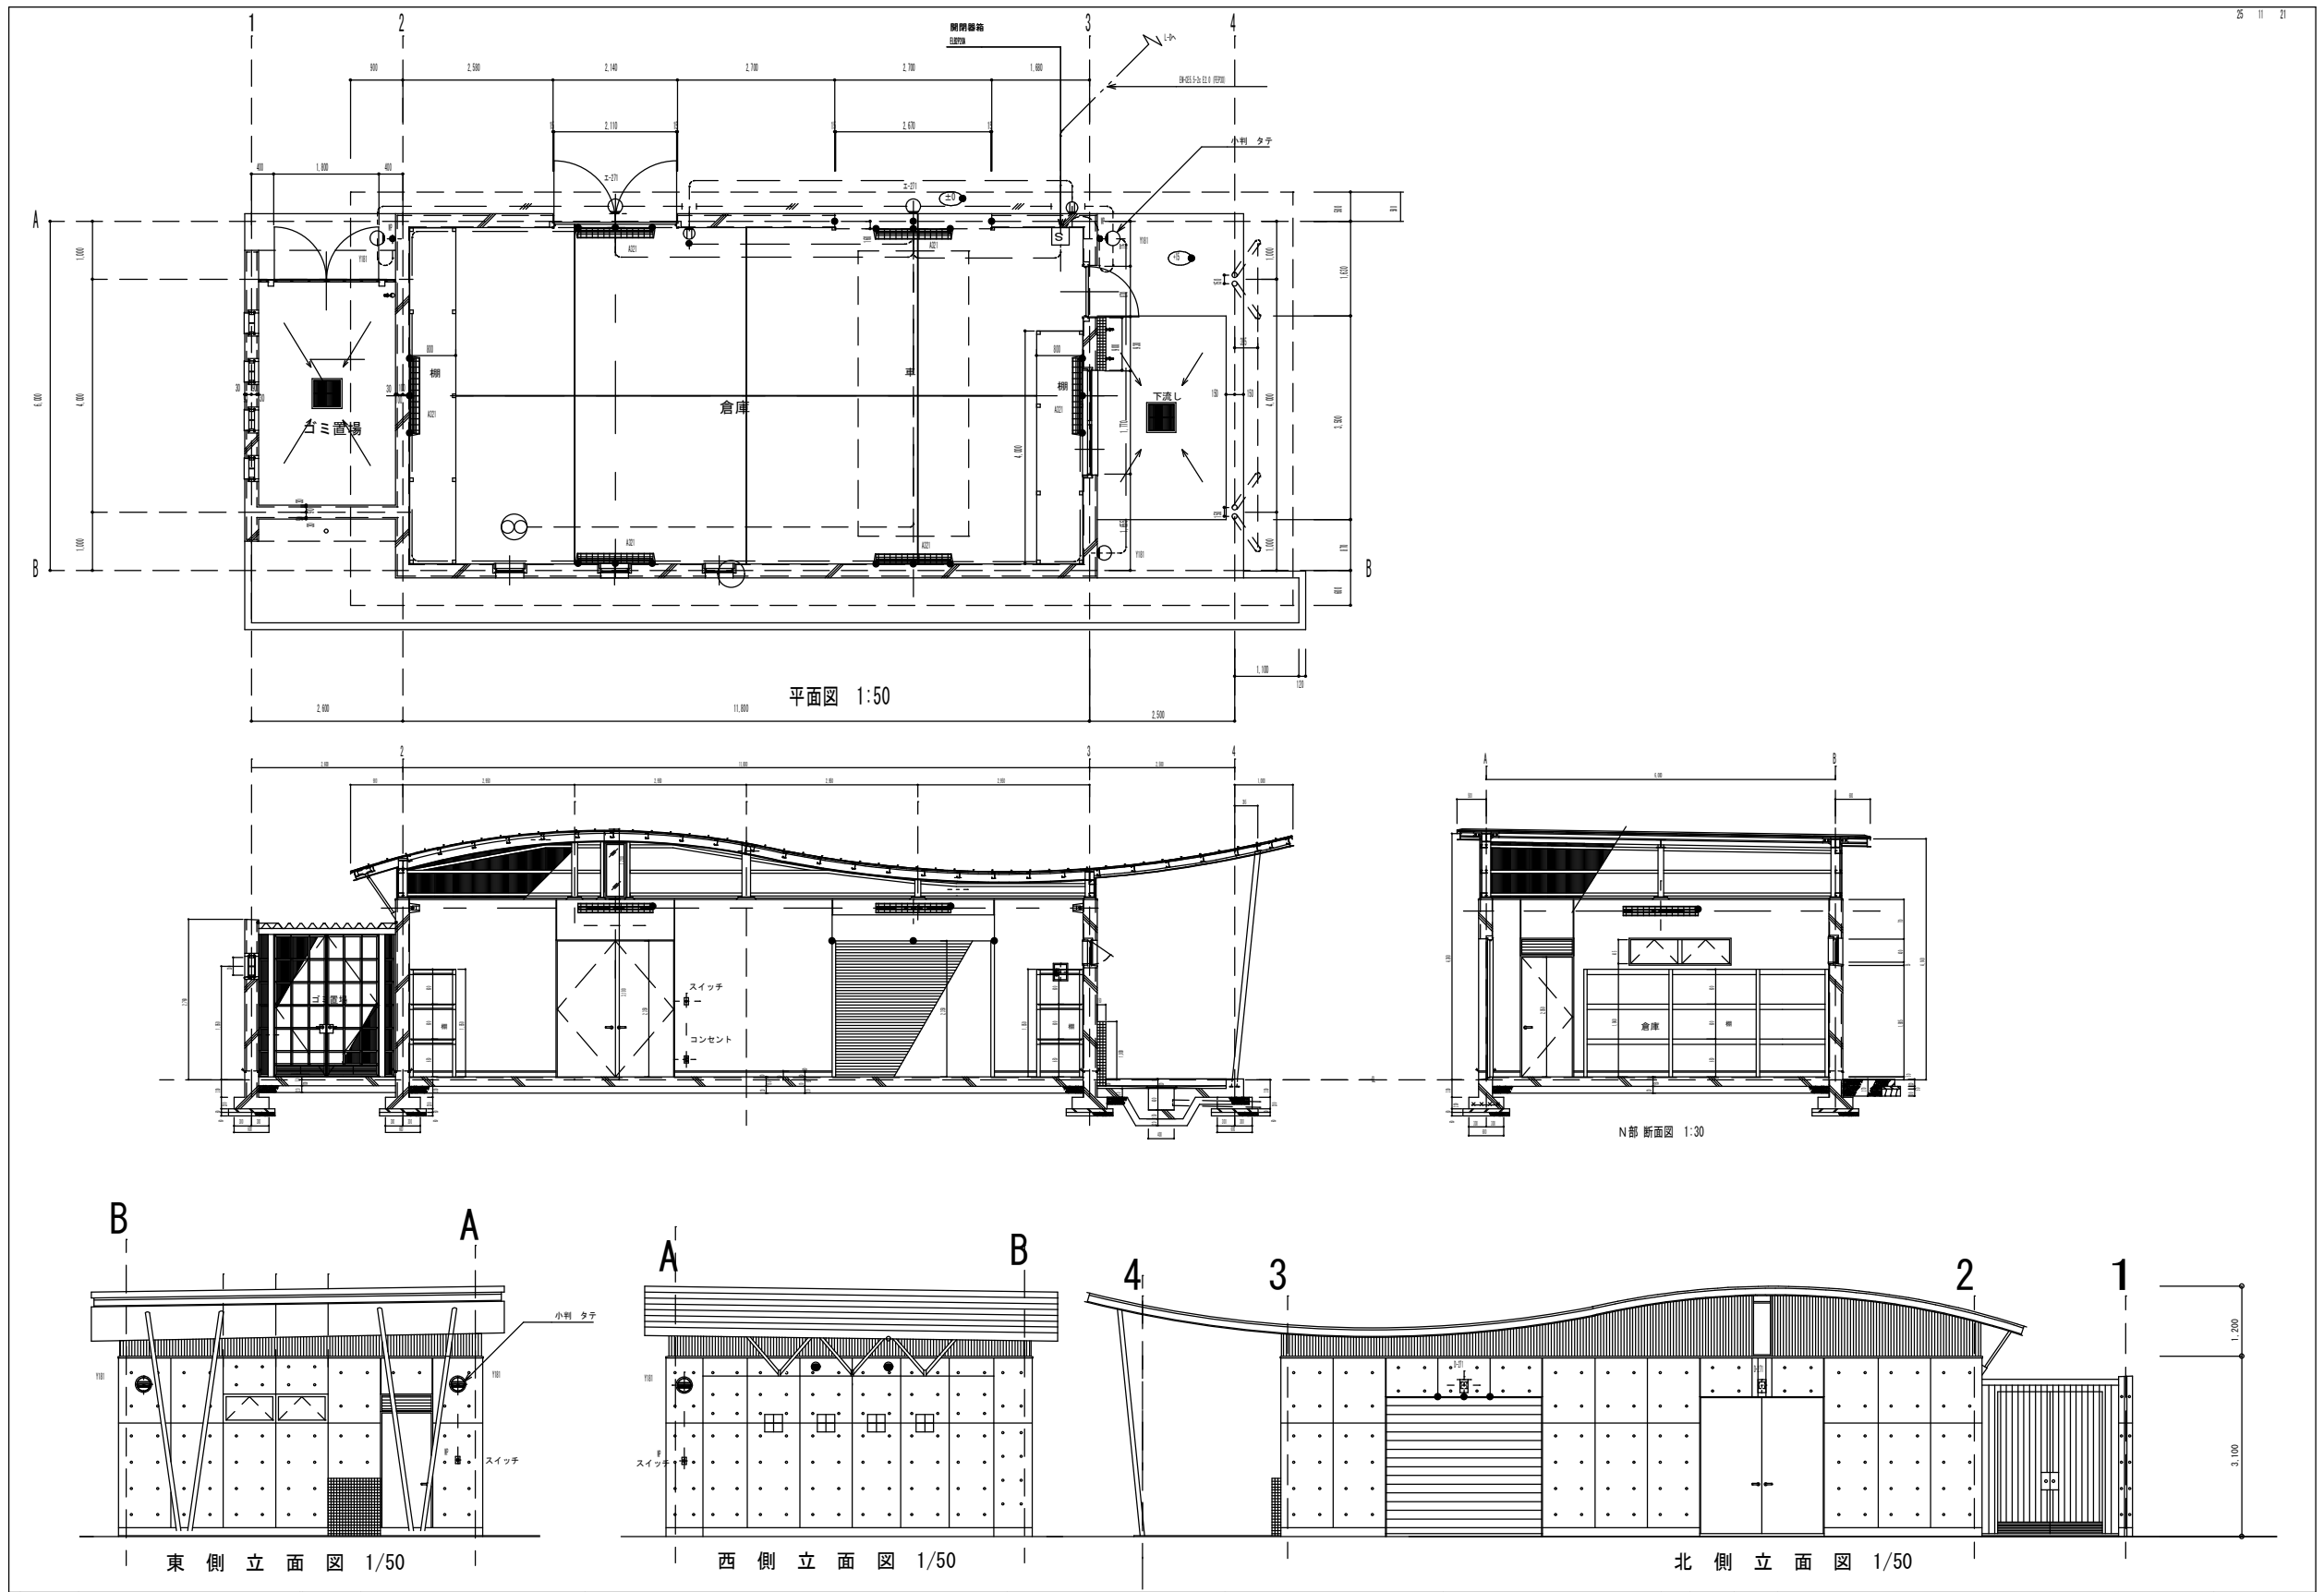

				三信、藤光 特定建設工事共同企業体				三信、藤光特定建設工事共同企業体				所長 菅野好		作図 佐藤		平面図 1/50	立断面図	断面図	工事名称 (仮称) 那須町総合福祉センター新築工事	平成16年10月19日
																			図面名称 屋外倉庫配管、配線図	File No E-44