




平面図 1:50

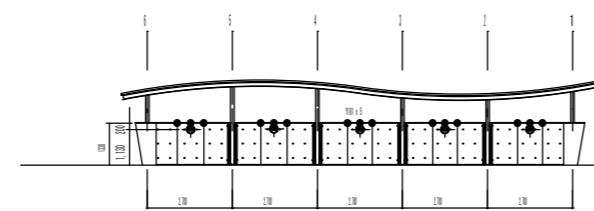


東立面図 1:100

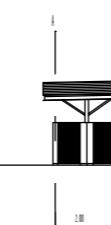


南立面図 1:100

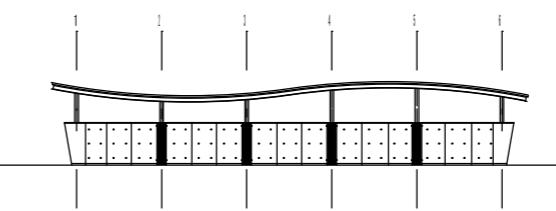

西立面図 1:100

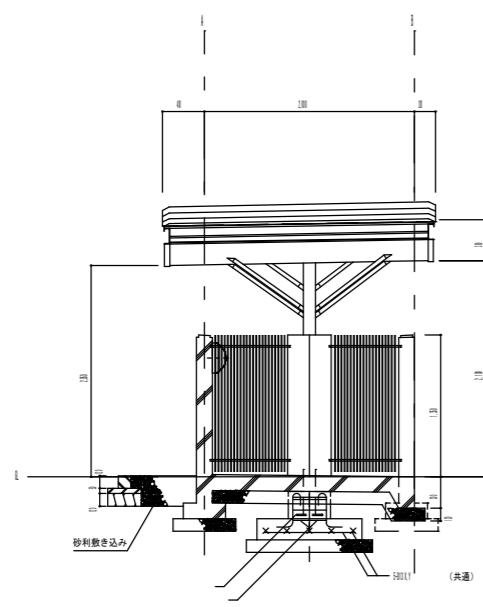

断面図 1:50

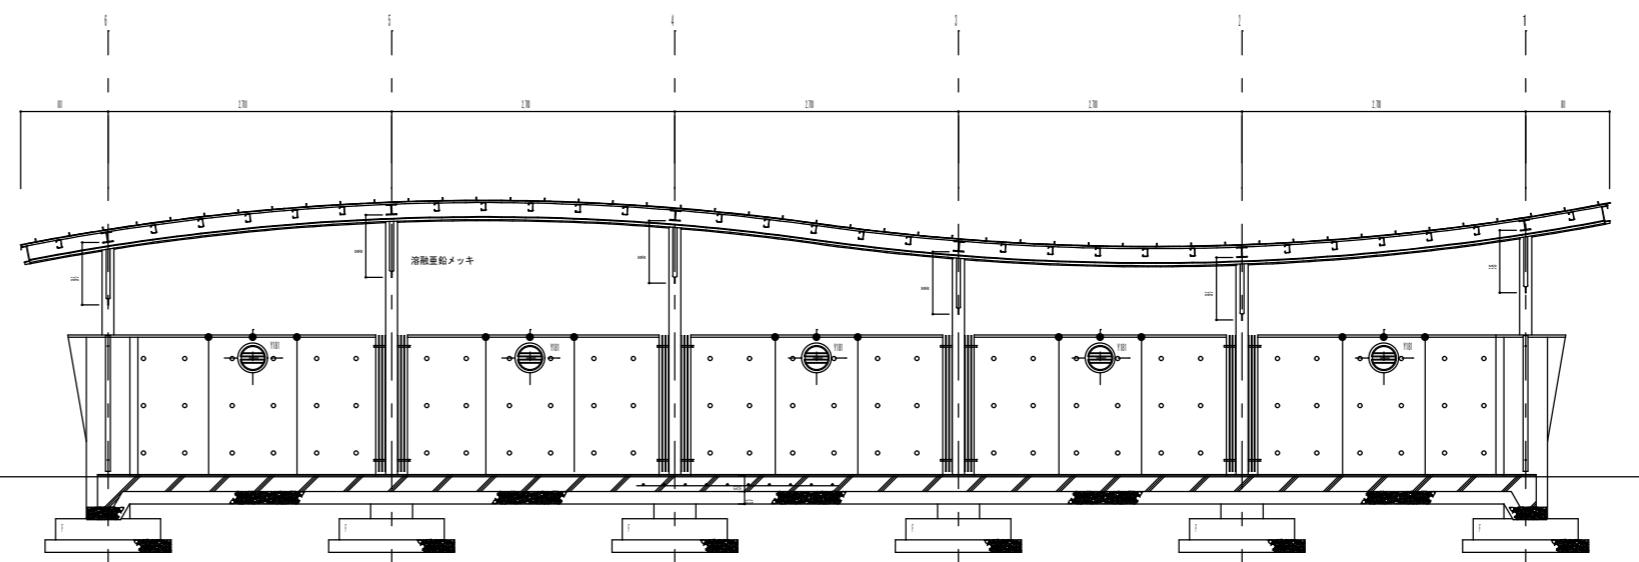

断面図 1:50

| 三信・藤光特定建設工事共同企業体 | 三信、藤光特定建設工事共同企業体 | | | | | | | | | | 工事名称 (仮称)那須町総合福祉センター新築工事 | 平成17年 5月11日 |
|------------------|------------------|-----|----|----|----|----|----|----|----|----|-----------------------------|-------------|
| | 所長 | 副所長 | 課長 | | |
| | | | | | | | | | | | 平面図 | 立面図 |
| | | | | | | | | | | | 立面図 | 立面図 |
| | | | | | | | | | | | 断面図 | 断面図 |
| | | | | | | | | | | | 新面図 | 新面図 |

図面名 称
自転車置場照明設備配線図 (平面、立面、断面)

E-45