



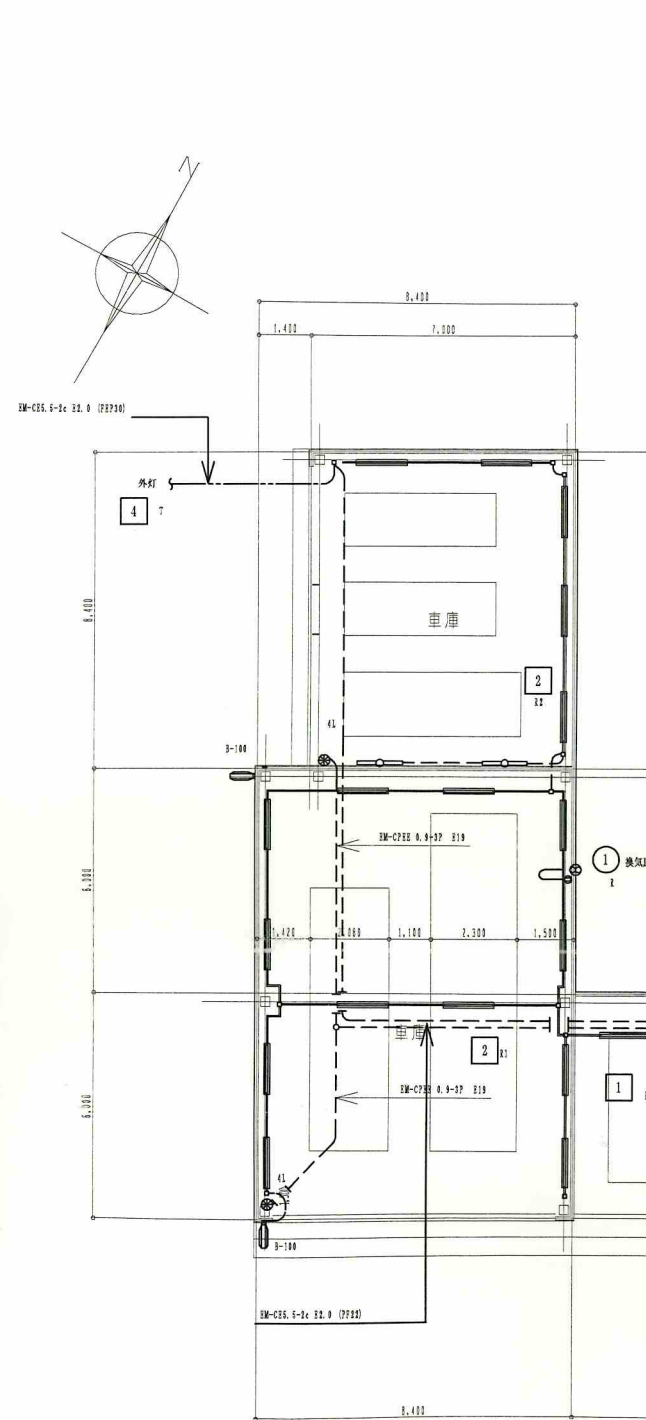


倉庫 電気設備工事 平面図 S=1:100

EM-EEF2, 0mm とし 立上り・立下りPF管保護のこと

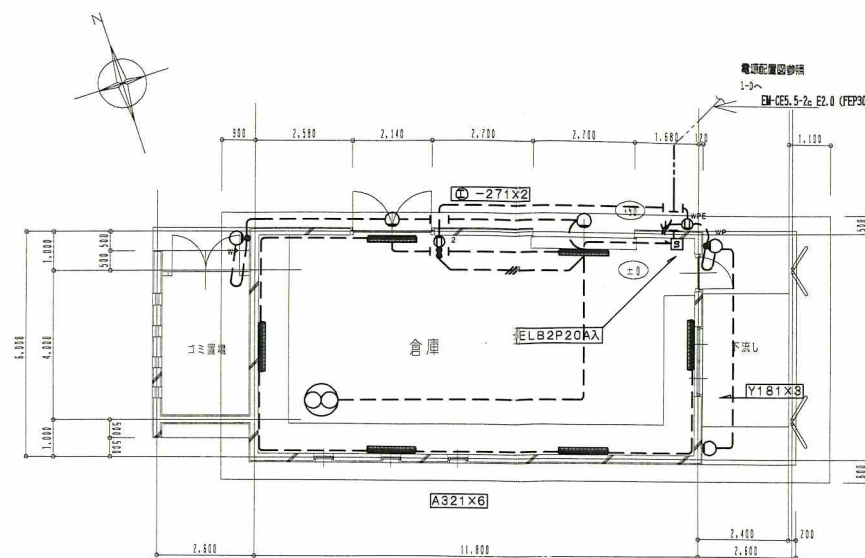

自転車置場 電気設備工事 平面図 S=1:100

EM-EEF2, 0mm-2C (PF16) とする

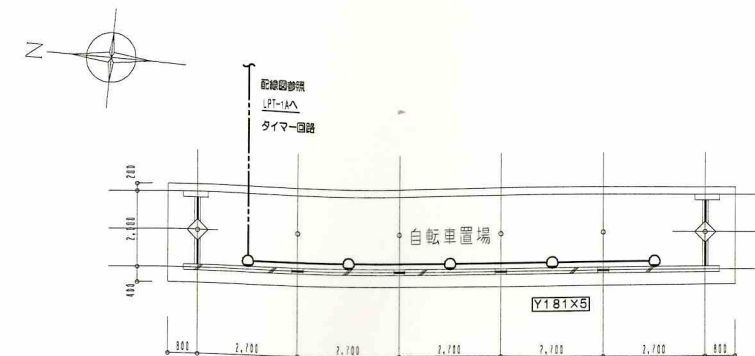

車庫棟 電気設備工事 平面図 S=1:100

EM-CET22² (E31)
 L-0 リモコンセレクト
 4L取付
 実装電力 1φ3W明暗口 EM-CET22²
 WH WHM取付
 松下 BPS70¹N (SUS-WP)
 3 タイマー回路
 ED
 4 外灯

照明器具参考図

① A-321	ガード付	② B-100
48台		6台
FHF-32W-1 (一般形)		NH 75W

記入なき配線サイズは下記による

---	EM-IE	2.0mm×2 (E19)
---	EM-IE	2.0mm×3 (E19)
---	EM-IE	2.0mm×4 (E25)
---	EM-IE	2.0mm×5 (E25)
---	EM-IE	2.0mm×6 (E25)
---	EM-IE	2.0mm×7 (E31)
---	EM-IE	2.0mm×8 (E31)
---	EM-CPEE	0.9-5P (E19)