






須 郡

須 町

高 久 甲

字 新 田

横断図 1:100

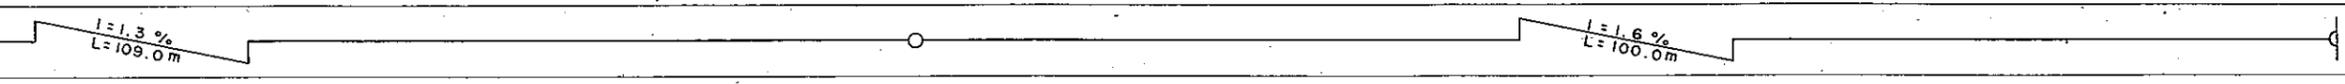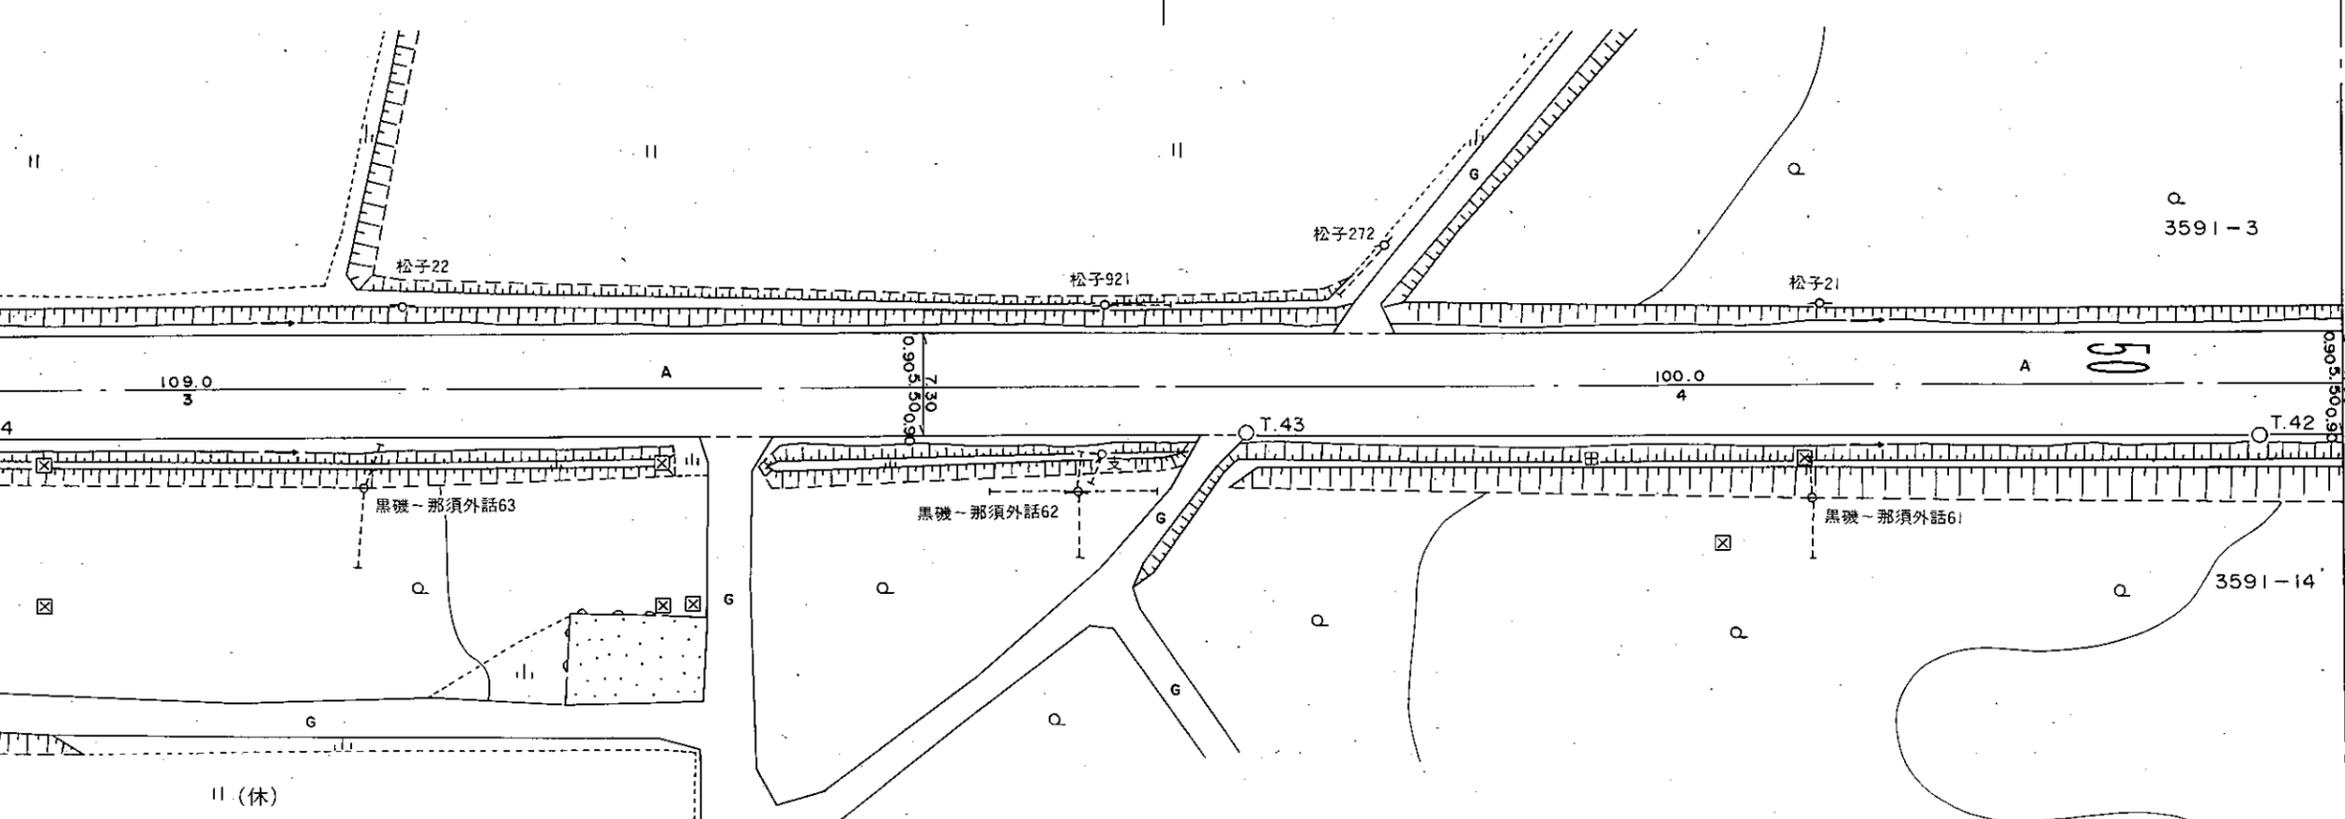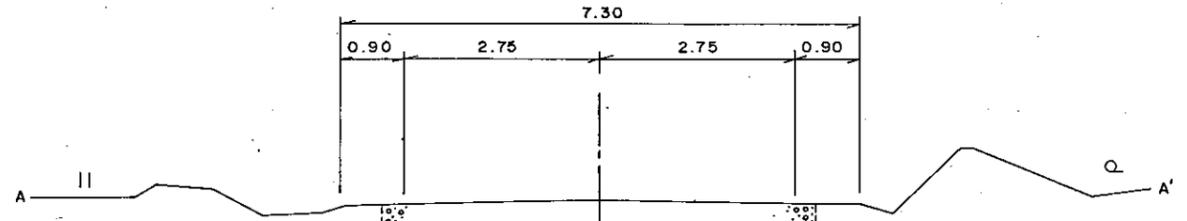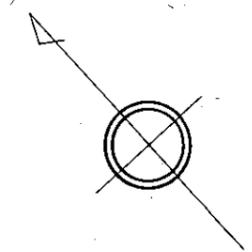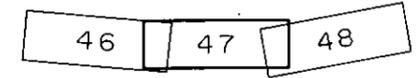

作成
10年3月
日研測量
株式会社

補正
年月

年月

年月