
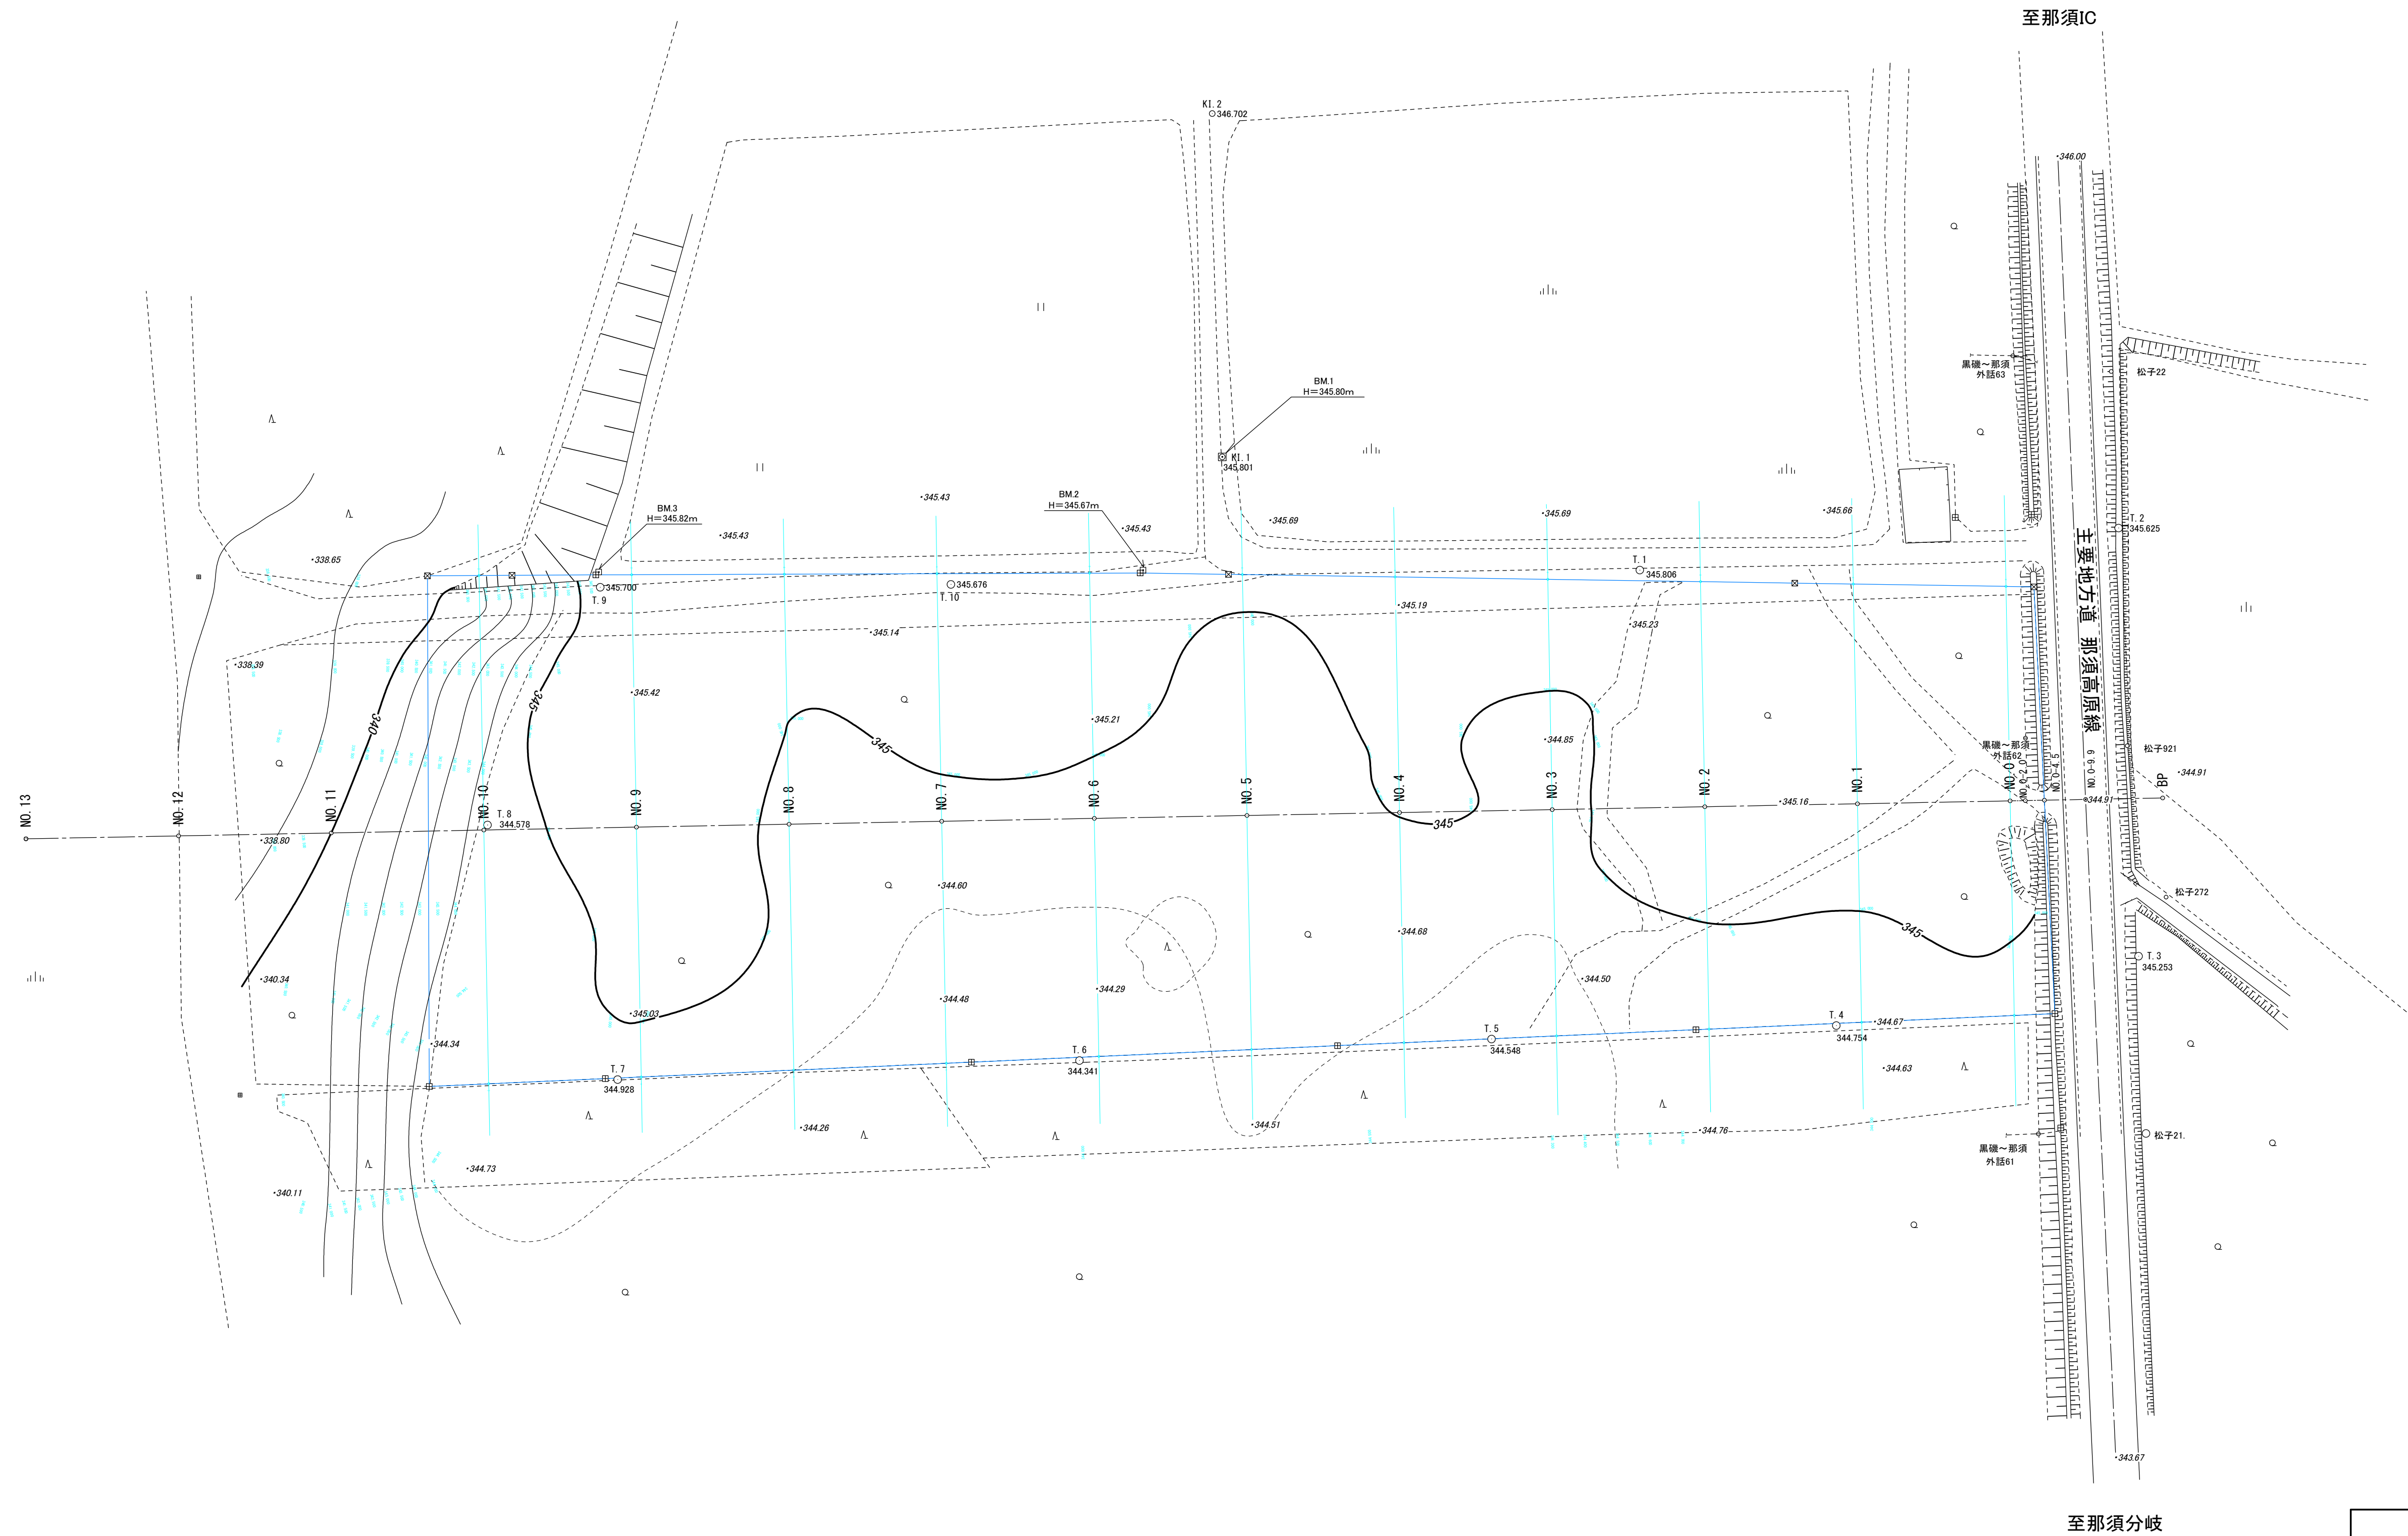


高久地区町有地 平面図 S=1:500


那須町大字高久甲筒地地内

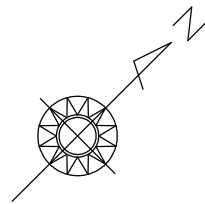

工 事 名	高久地区町有地 那須町大字高久甲筒地地内		
図 面 名	平 面 図		
作成年月日	令和 7 年 5 月 2 3		
縮 尺	1 : 500	図面番号	1 / 6
会 社 名	株式会社 星野測量		
事業者名	那須町役場		

高久地区町有地 縦断図 S= V=1 : 100
H=1 : 500


添付図④

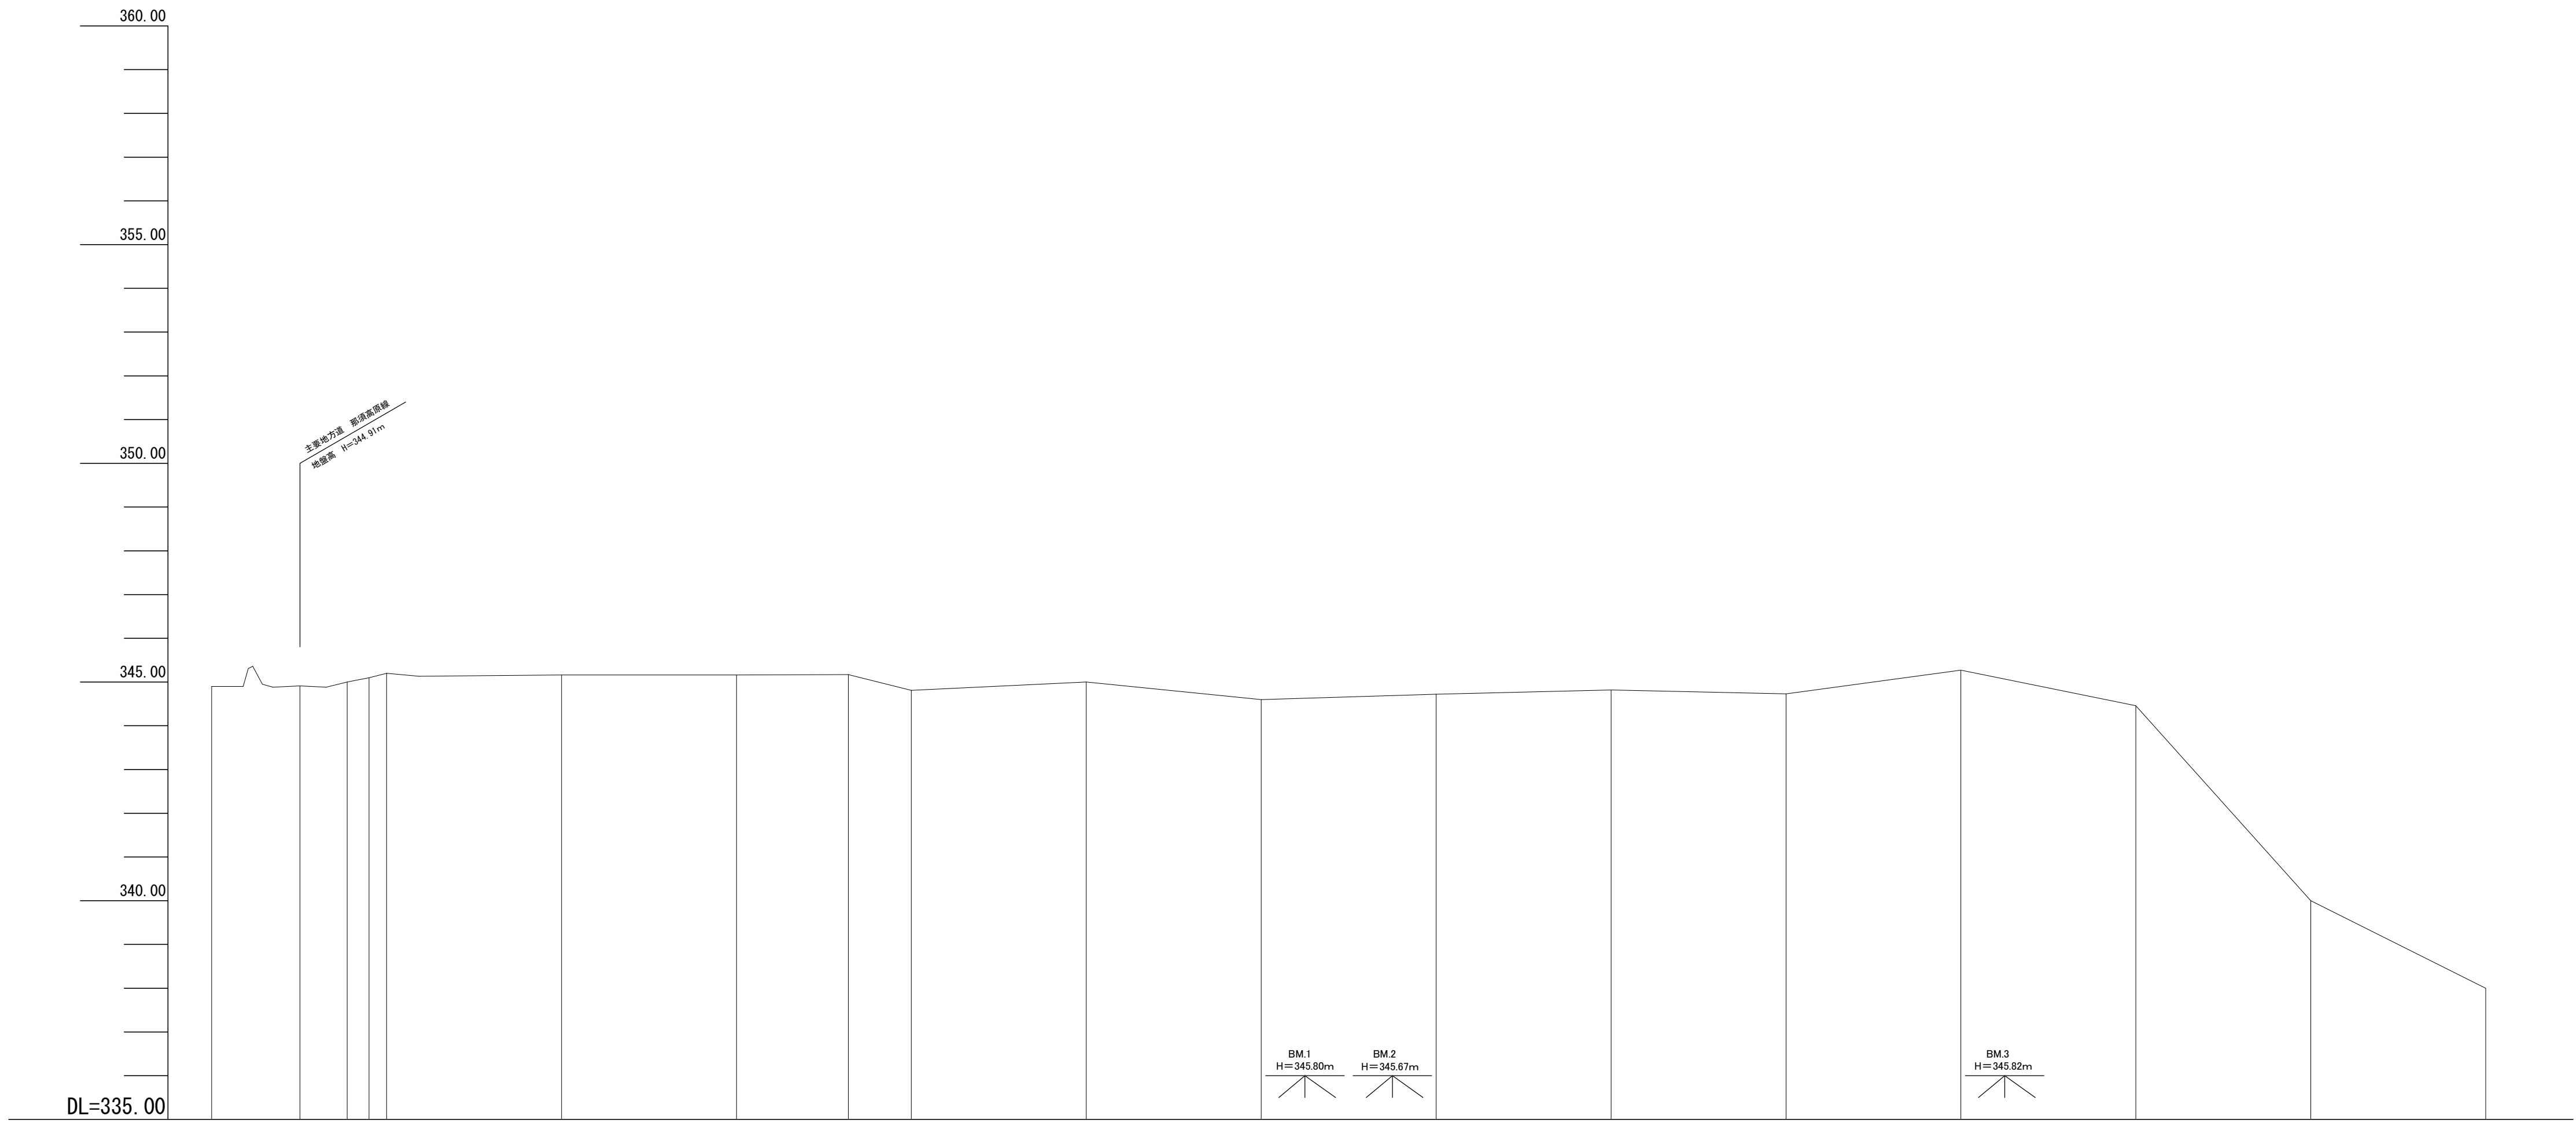

勾配	
土盛	
土切	
計画高	
地盤高	344.90344.91345.00345.10345.20345.16345.16345.17344.81345.00344.60344.72344.82344.73345.27344.46340.00338.00
追加距離	-20.000-9.900-4.500-2.0000.00020.00040.00052.80060.00080.000100.000120.000140.000160.000180.000200.000220.000240.000
断面距離	0.00010.1005.4002.5002.00020.00020.00012.8007.20020.00020.00020.00020.00020.00020.00020.00020.00020.000
測点	BPNO.0-9.9NO.0-4.5NO.0-2.0NO.0NO.1NO.2NO.3NO.4NO.5NO.6NO.7NO.8NO.9NO.10NO.11NO.12
線	
曲	
片勾配	
添付図	


工 事 名	高久地区町有地 那須町大字高久甲簡地内		
図 面 名	縦断図		
作成年月日	令和7年5月23		
縮 尺	V=1 : 100 H=1 : 500	図面番号	2 / 6
会 社 名	株式会社 星野測量		
事業者名	那須町役場		

高久地区町有地 縦断図 S=1:200

 

横断図 1 S=1:200


添付図④

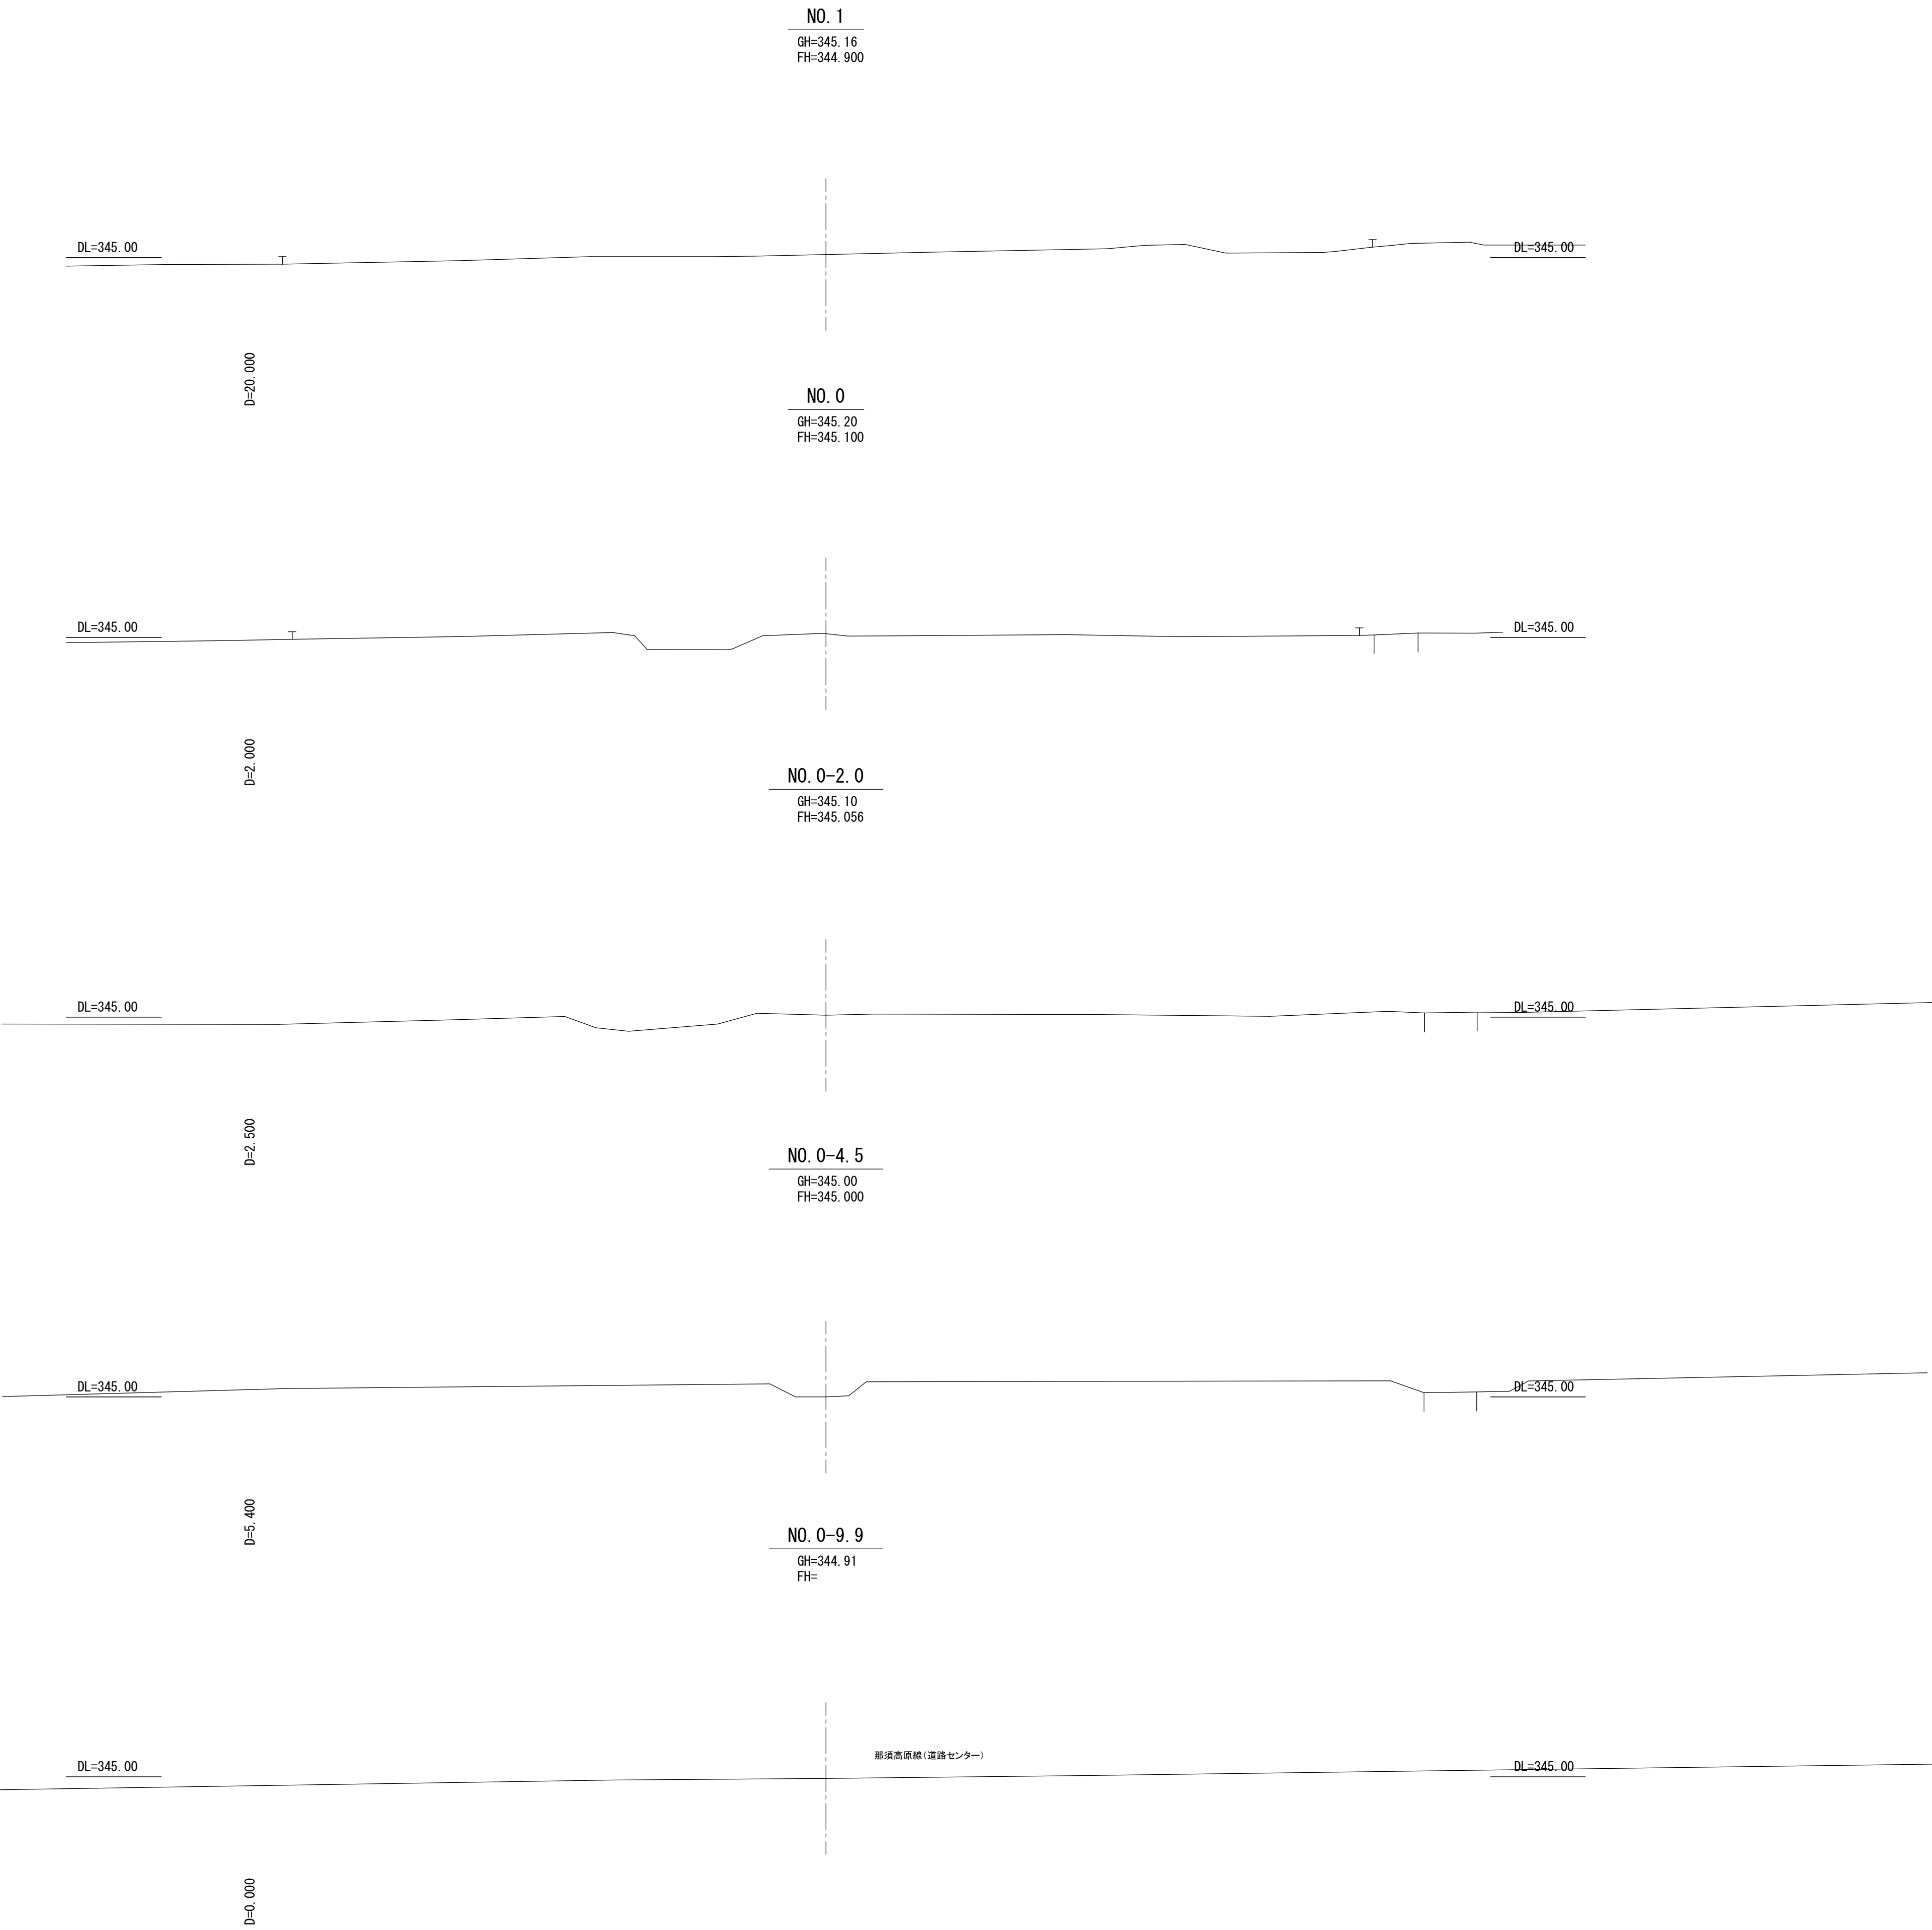

工 事 名	高久地区町有地 那須町大字高久甲簡地地内		
図 面 名	横断図 1		
作成年月日	令和 7 年 5 月 2 3		
縮 尺	1 : 200	図面番号	4 / 6
会 社 名	株式会社 星野測量		
事業者名	那須町役場		

横断図 2 S=1:200


添付図④

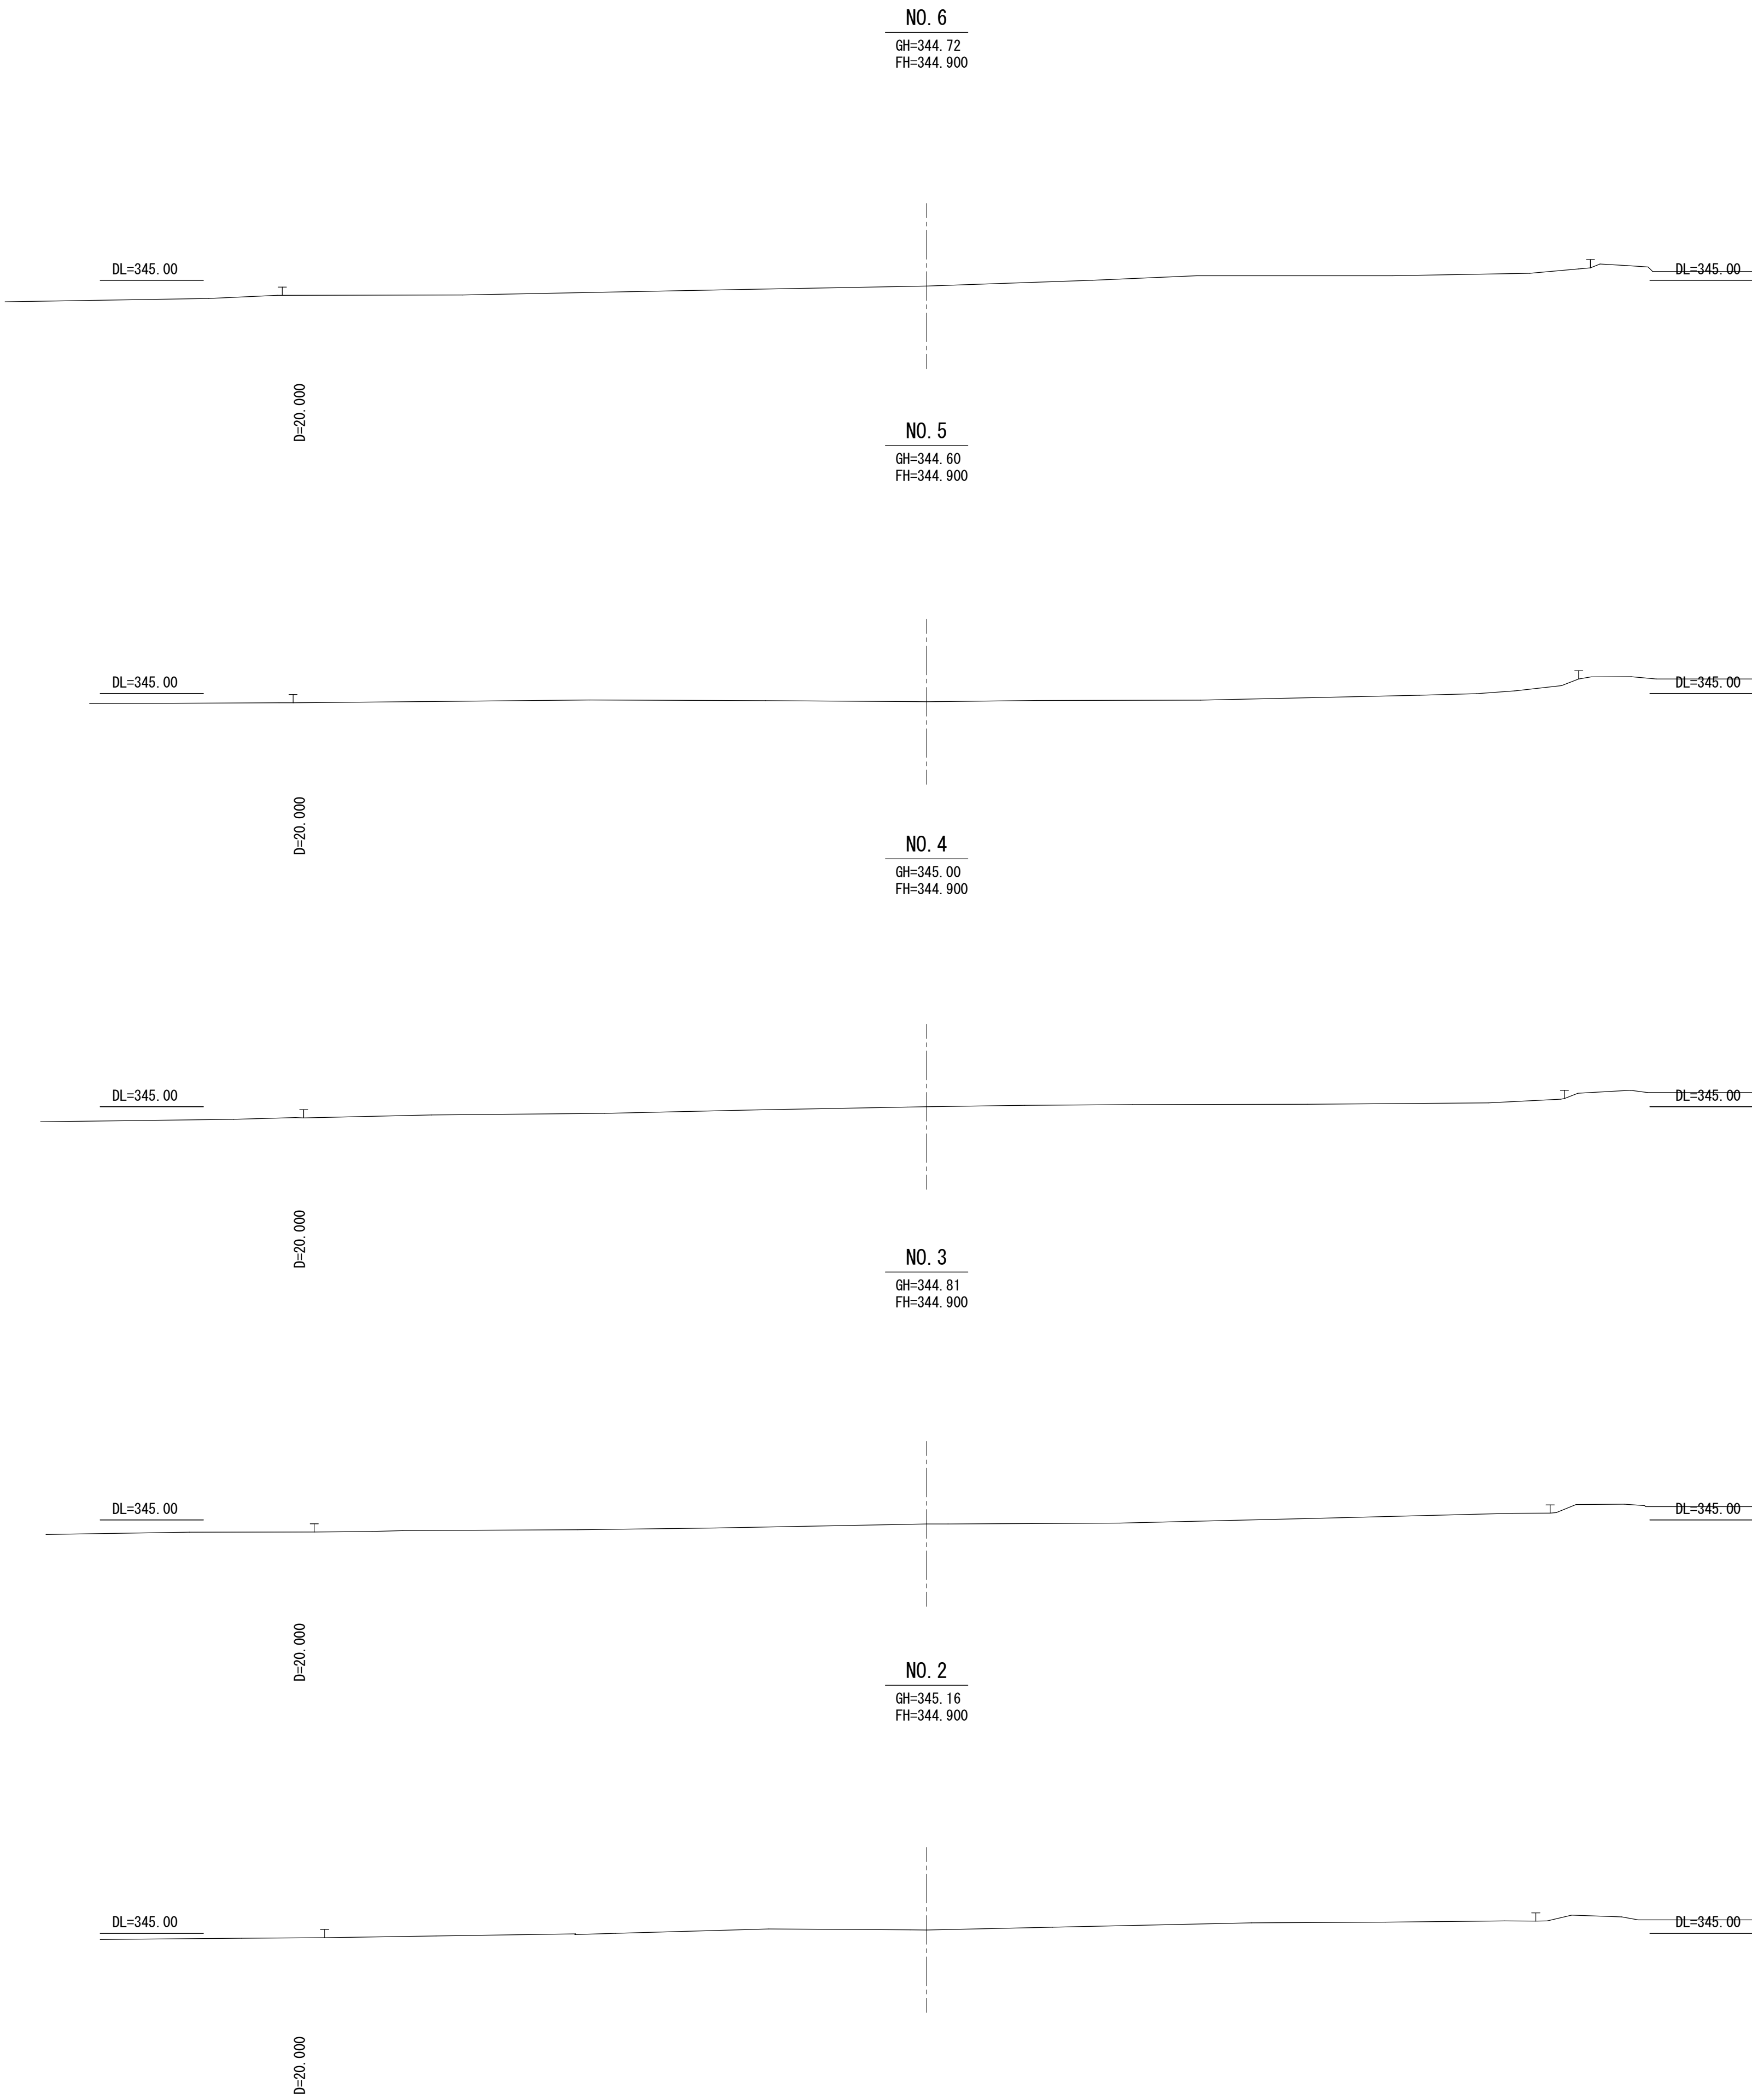

工 事 名	高久地区町有地 那須町大字高久甲簡地地内		
図 面 名	横断図 2		
作成年月日	令和 7 年 5 月 2 3		
縮 尺	1 : 200	図面番号	5 / 6
会 社 名	株式会社 星野測量		
事業者名	那須町役場		

横断図 3 S=1:200

添付図④

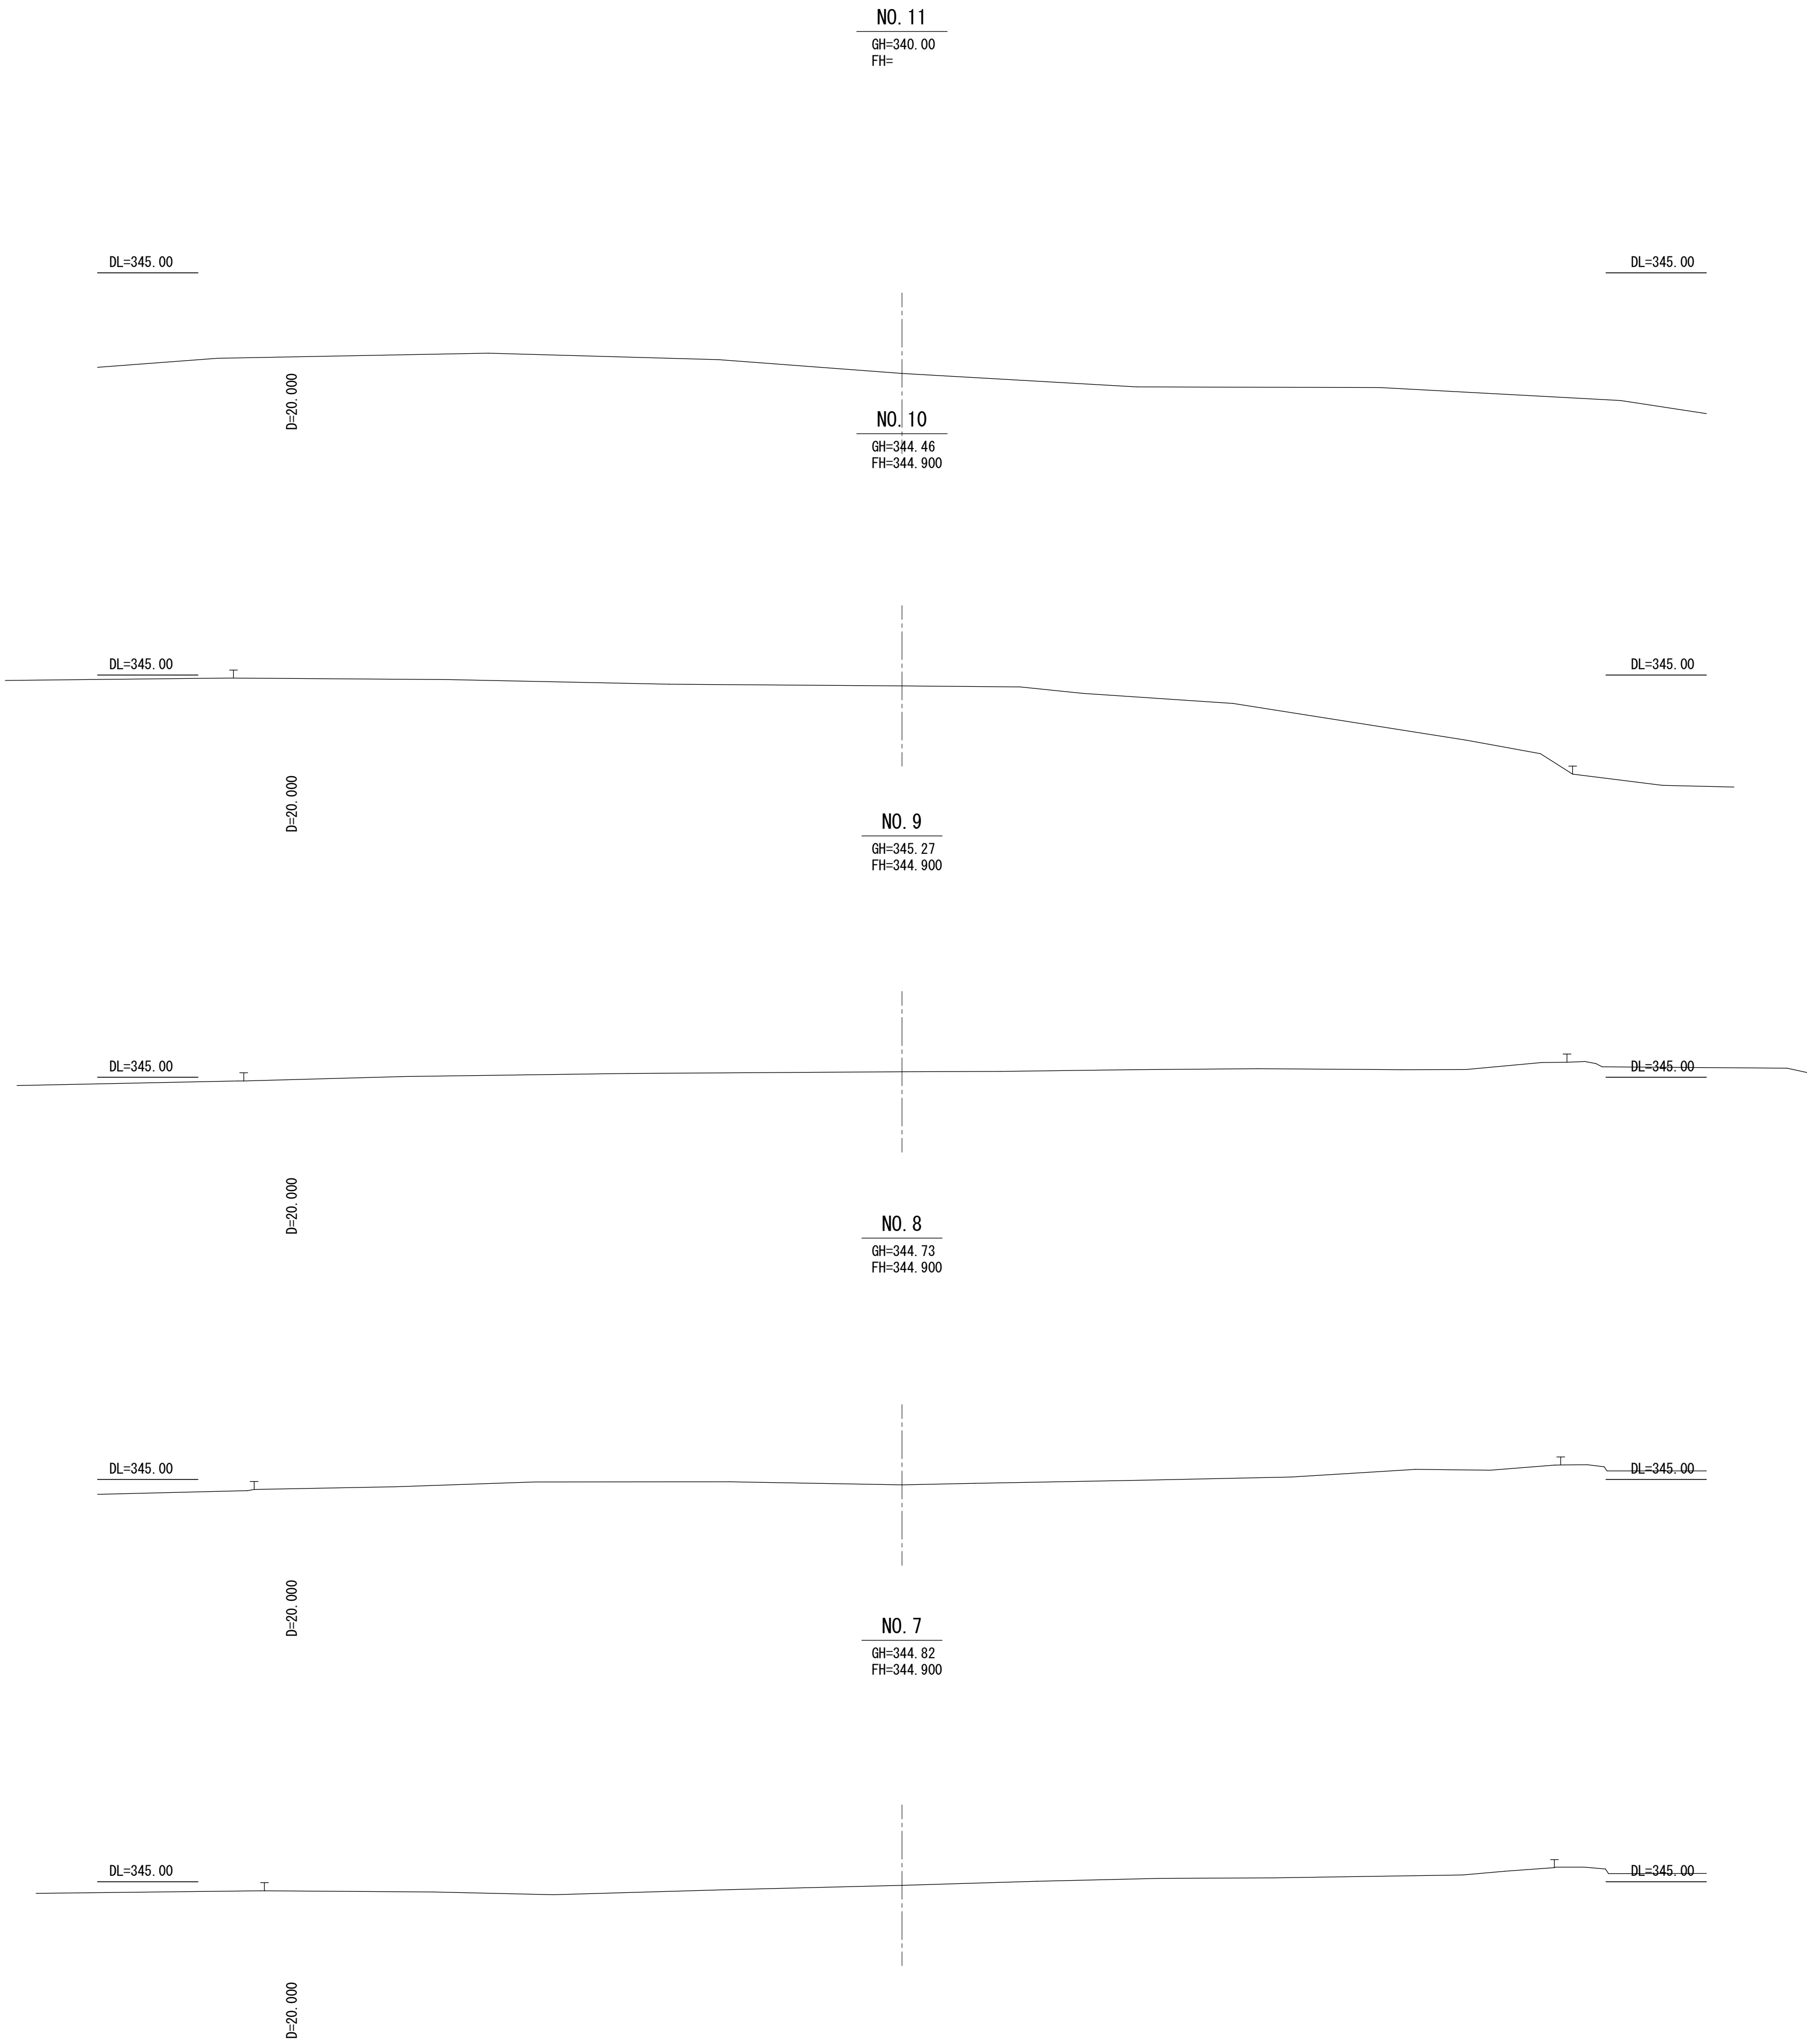

工 事 名	高久地区町有地 那須町大字高久甲簡地地内		
図 面 名	横断図 3		
作成年月日	令和 7 年 5 月 2 3		
縮 尺	1 : 200	図面番号	6 / 6
会 社 名	株式会社 星野測量		
事業者名	那須町役場		