


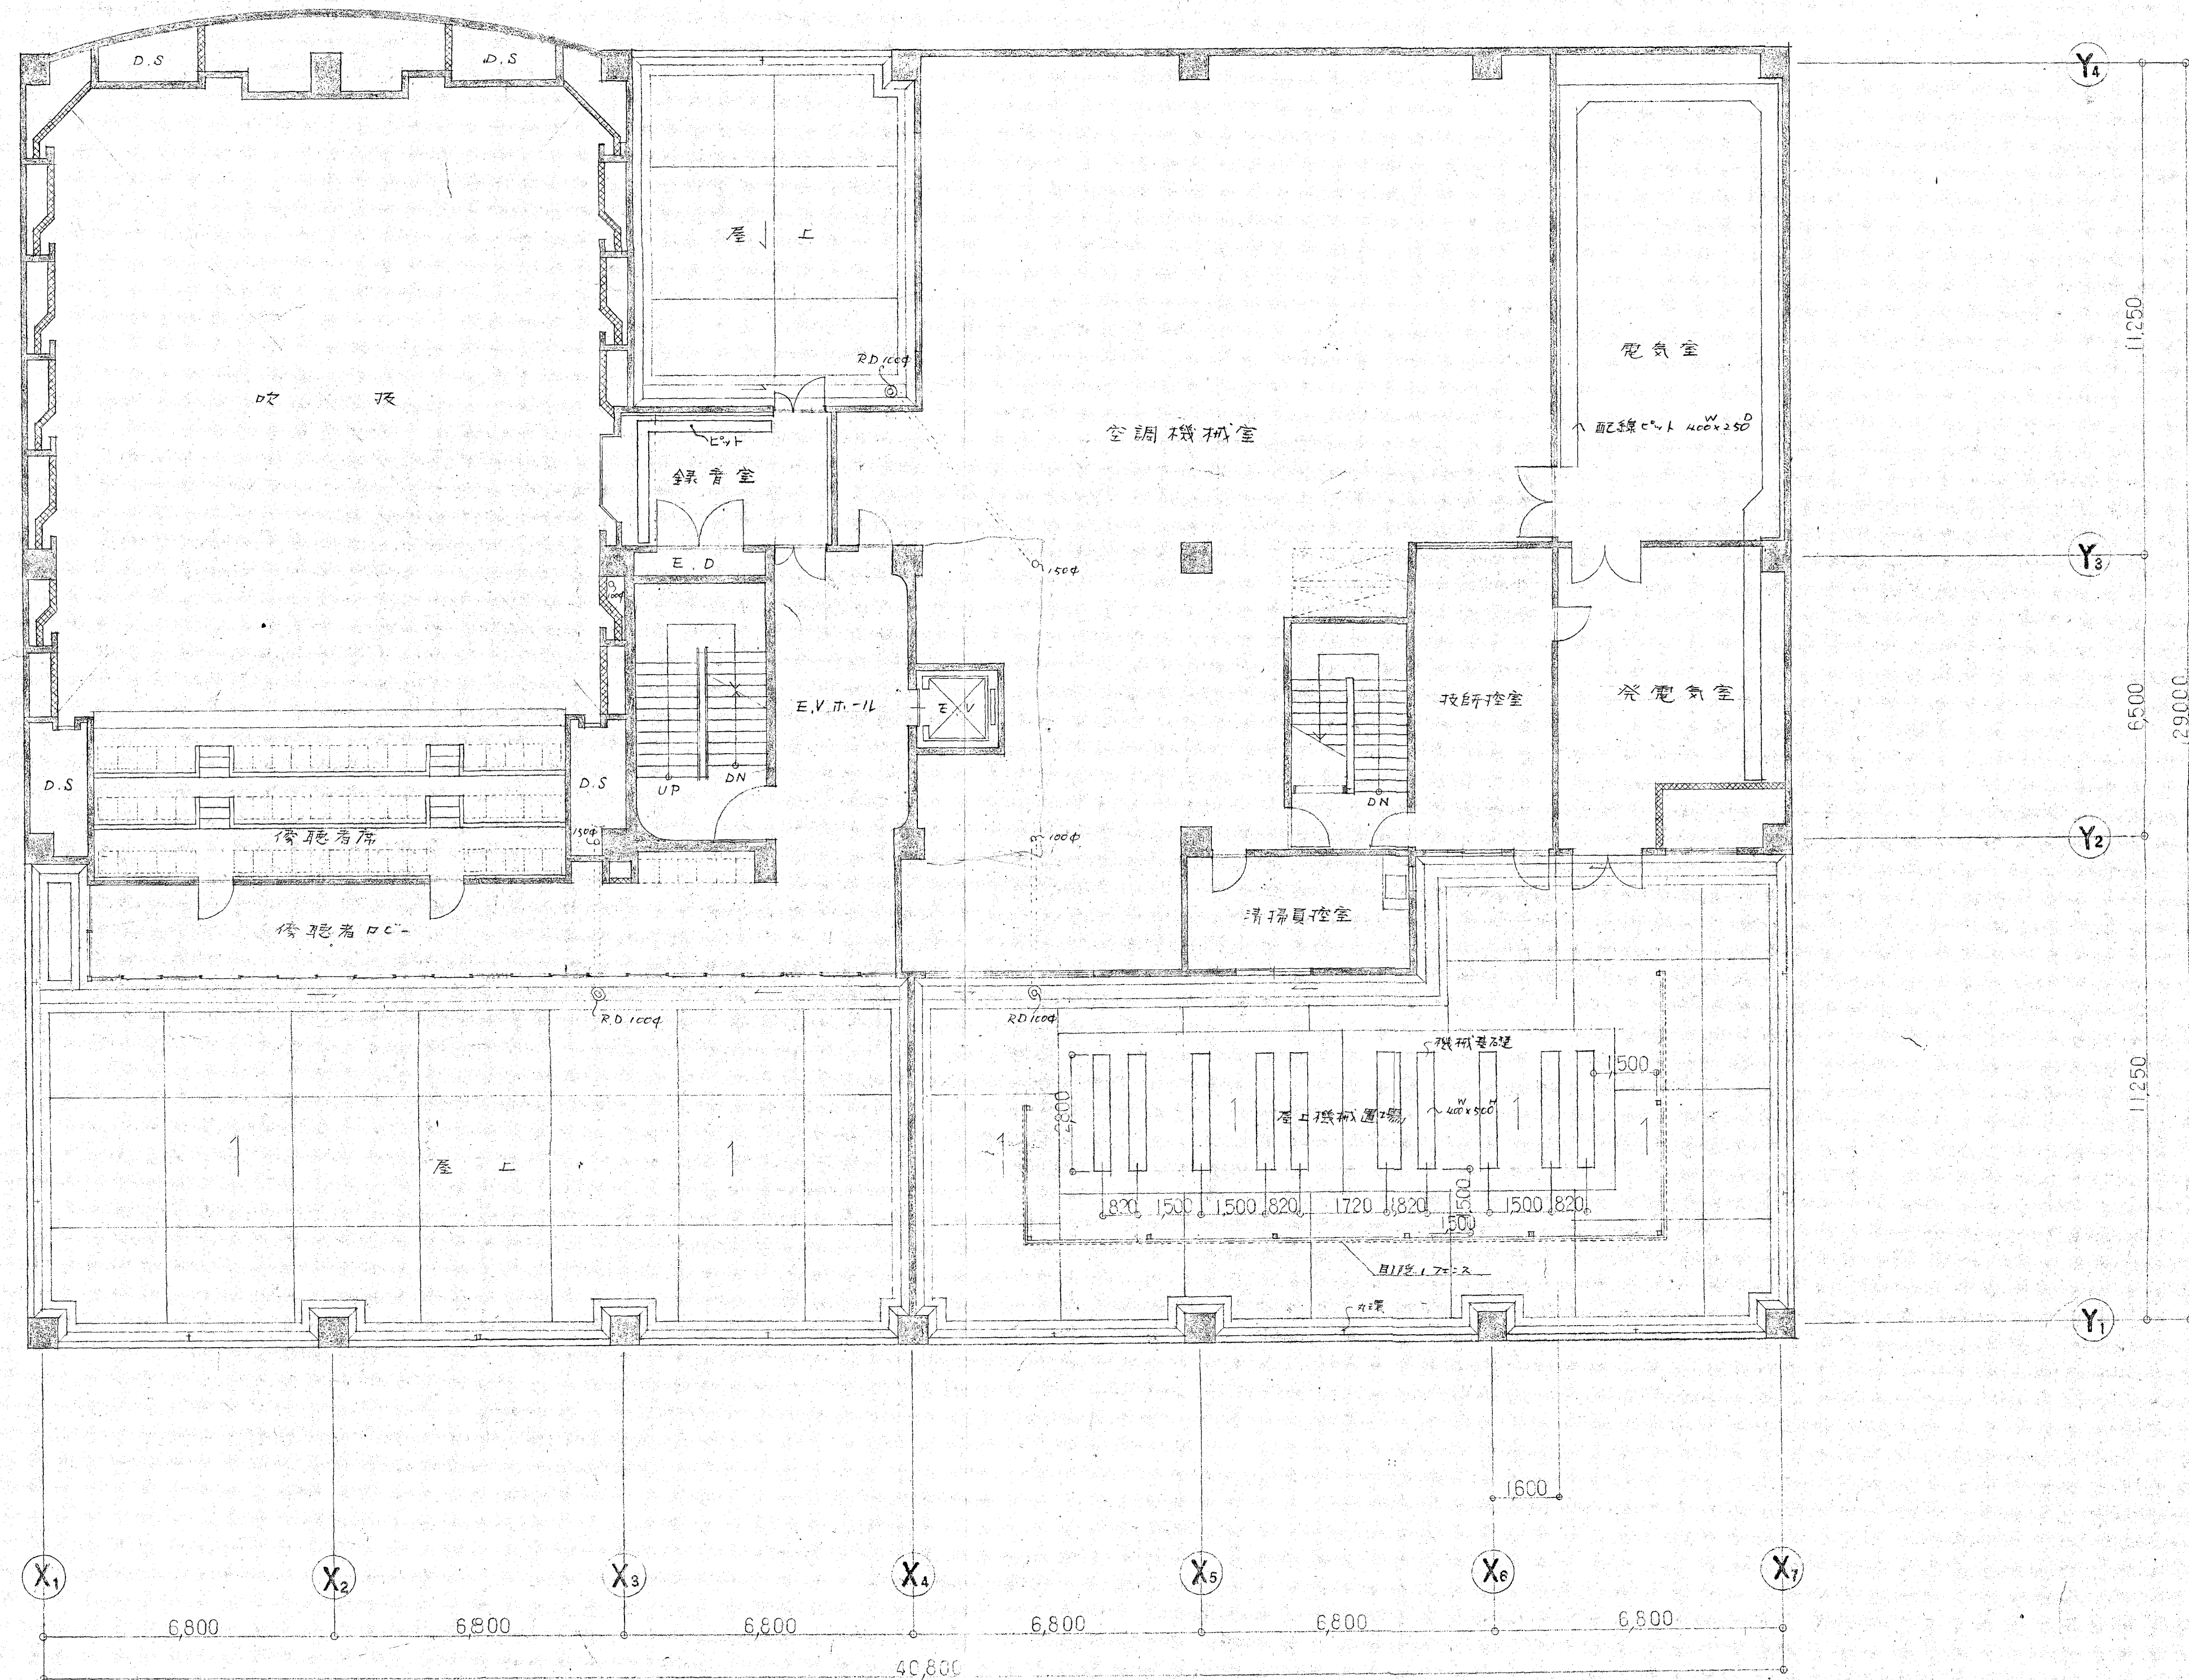

設計番号	5527	那須町庁舎新築工事
図面番号	15	5階平面図
製作日		1:100
製作者	石本建築事務所	石本建築事務所
製作者	東京・大阪・札幌・名古屋・福岡・仙台	石本建築事務所