
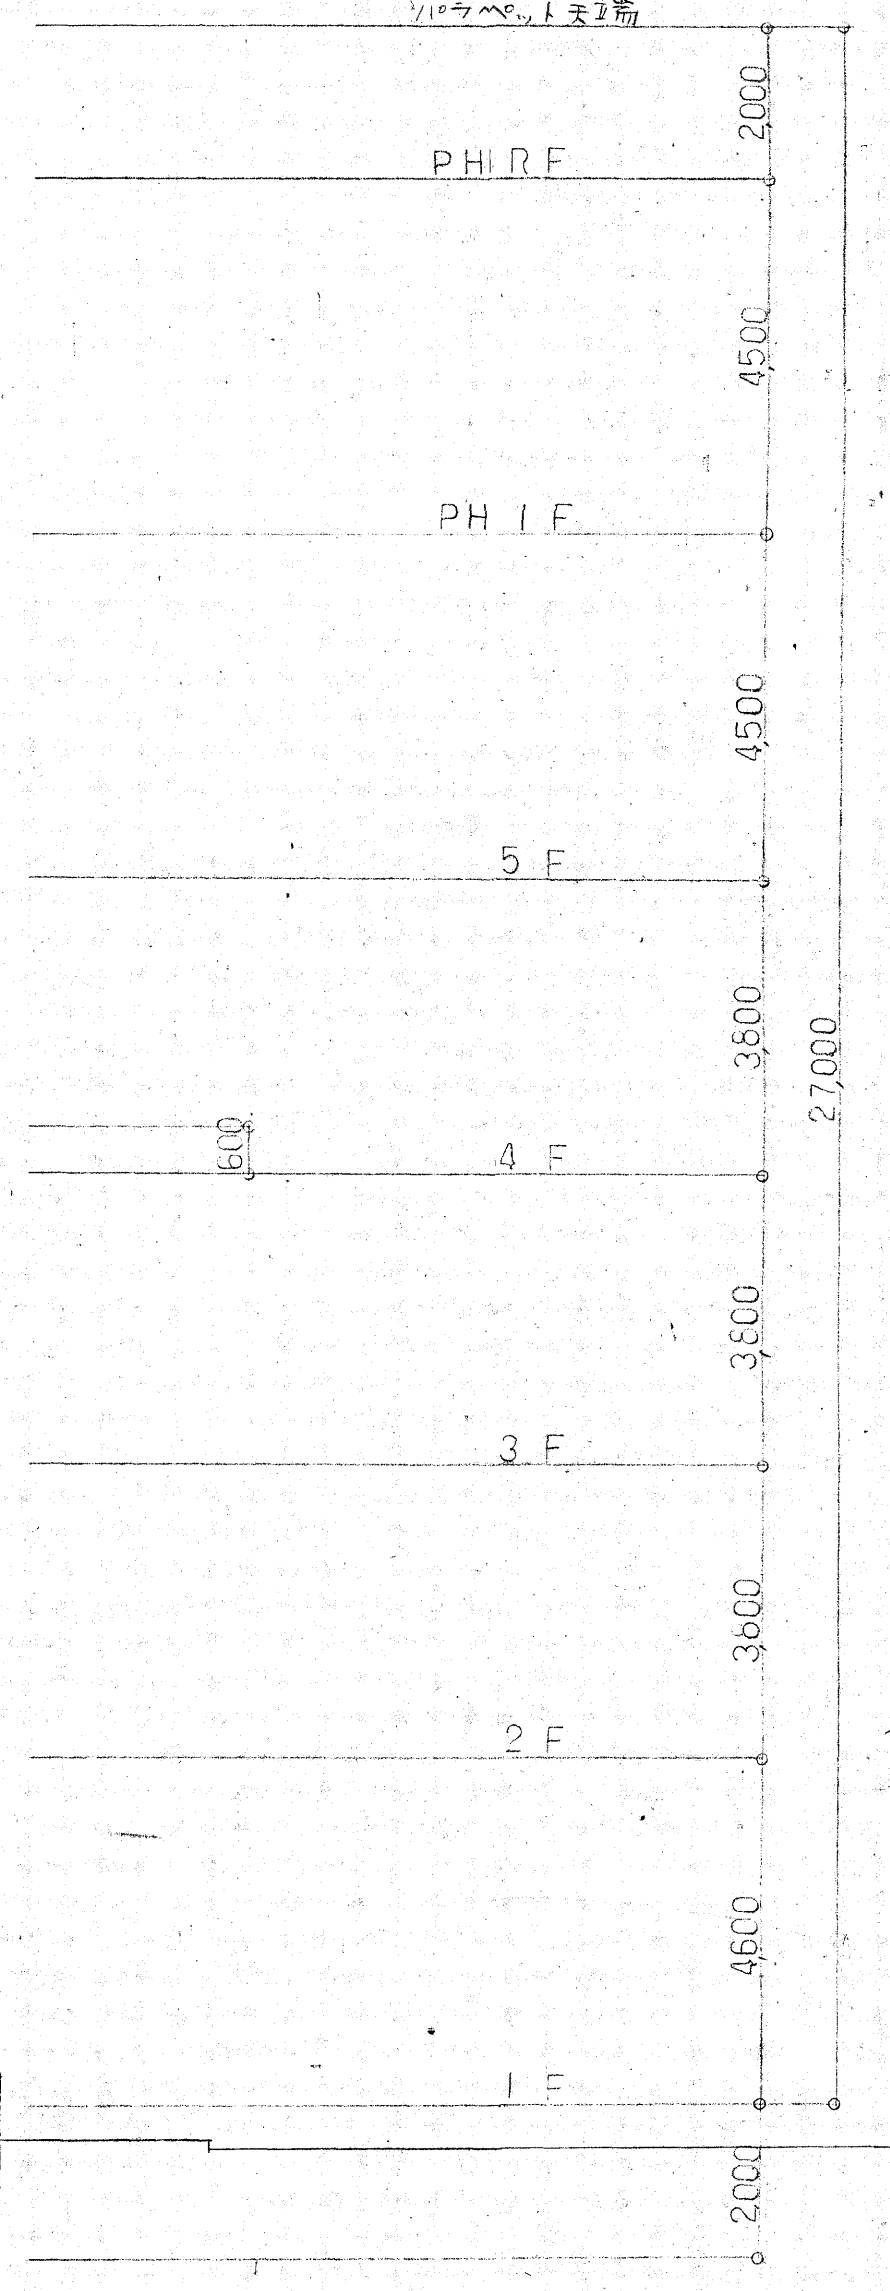


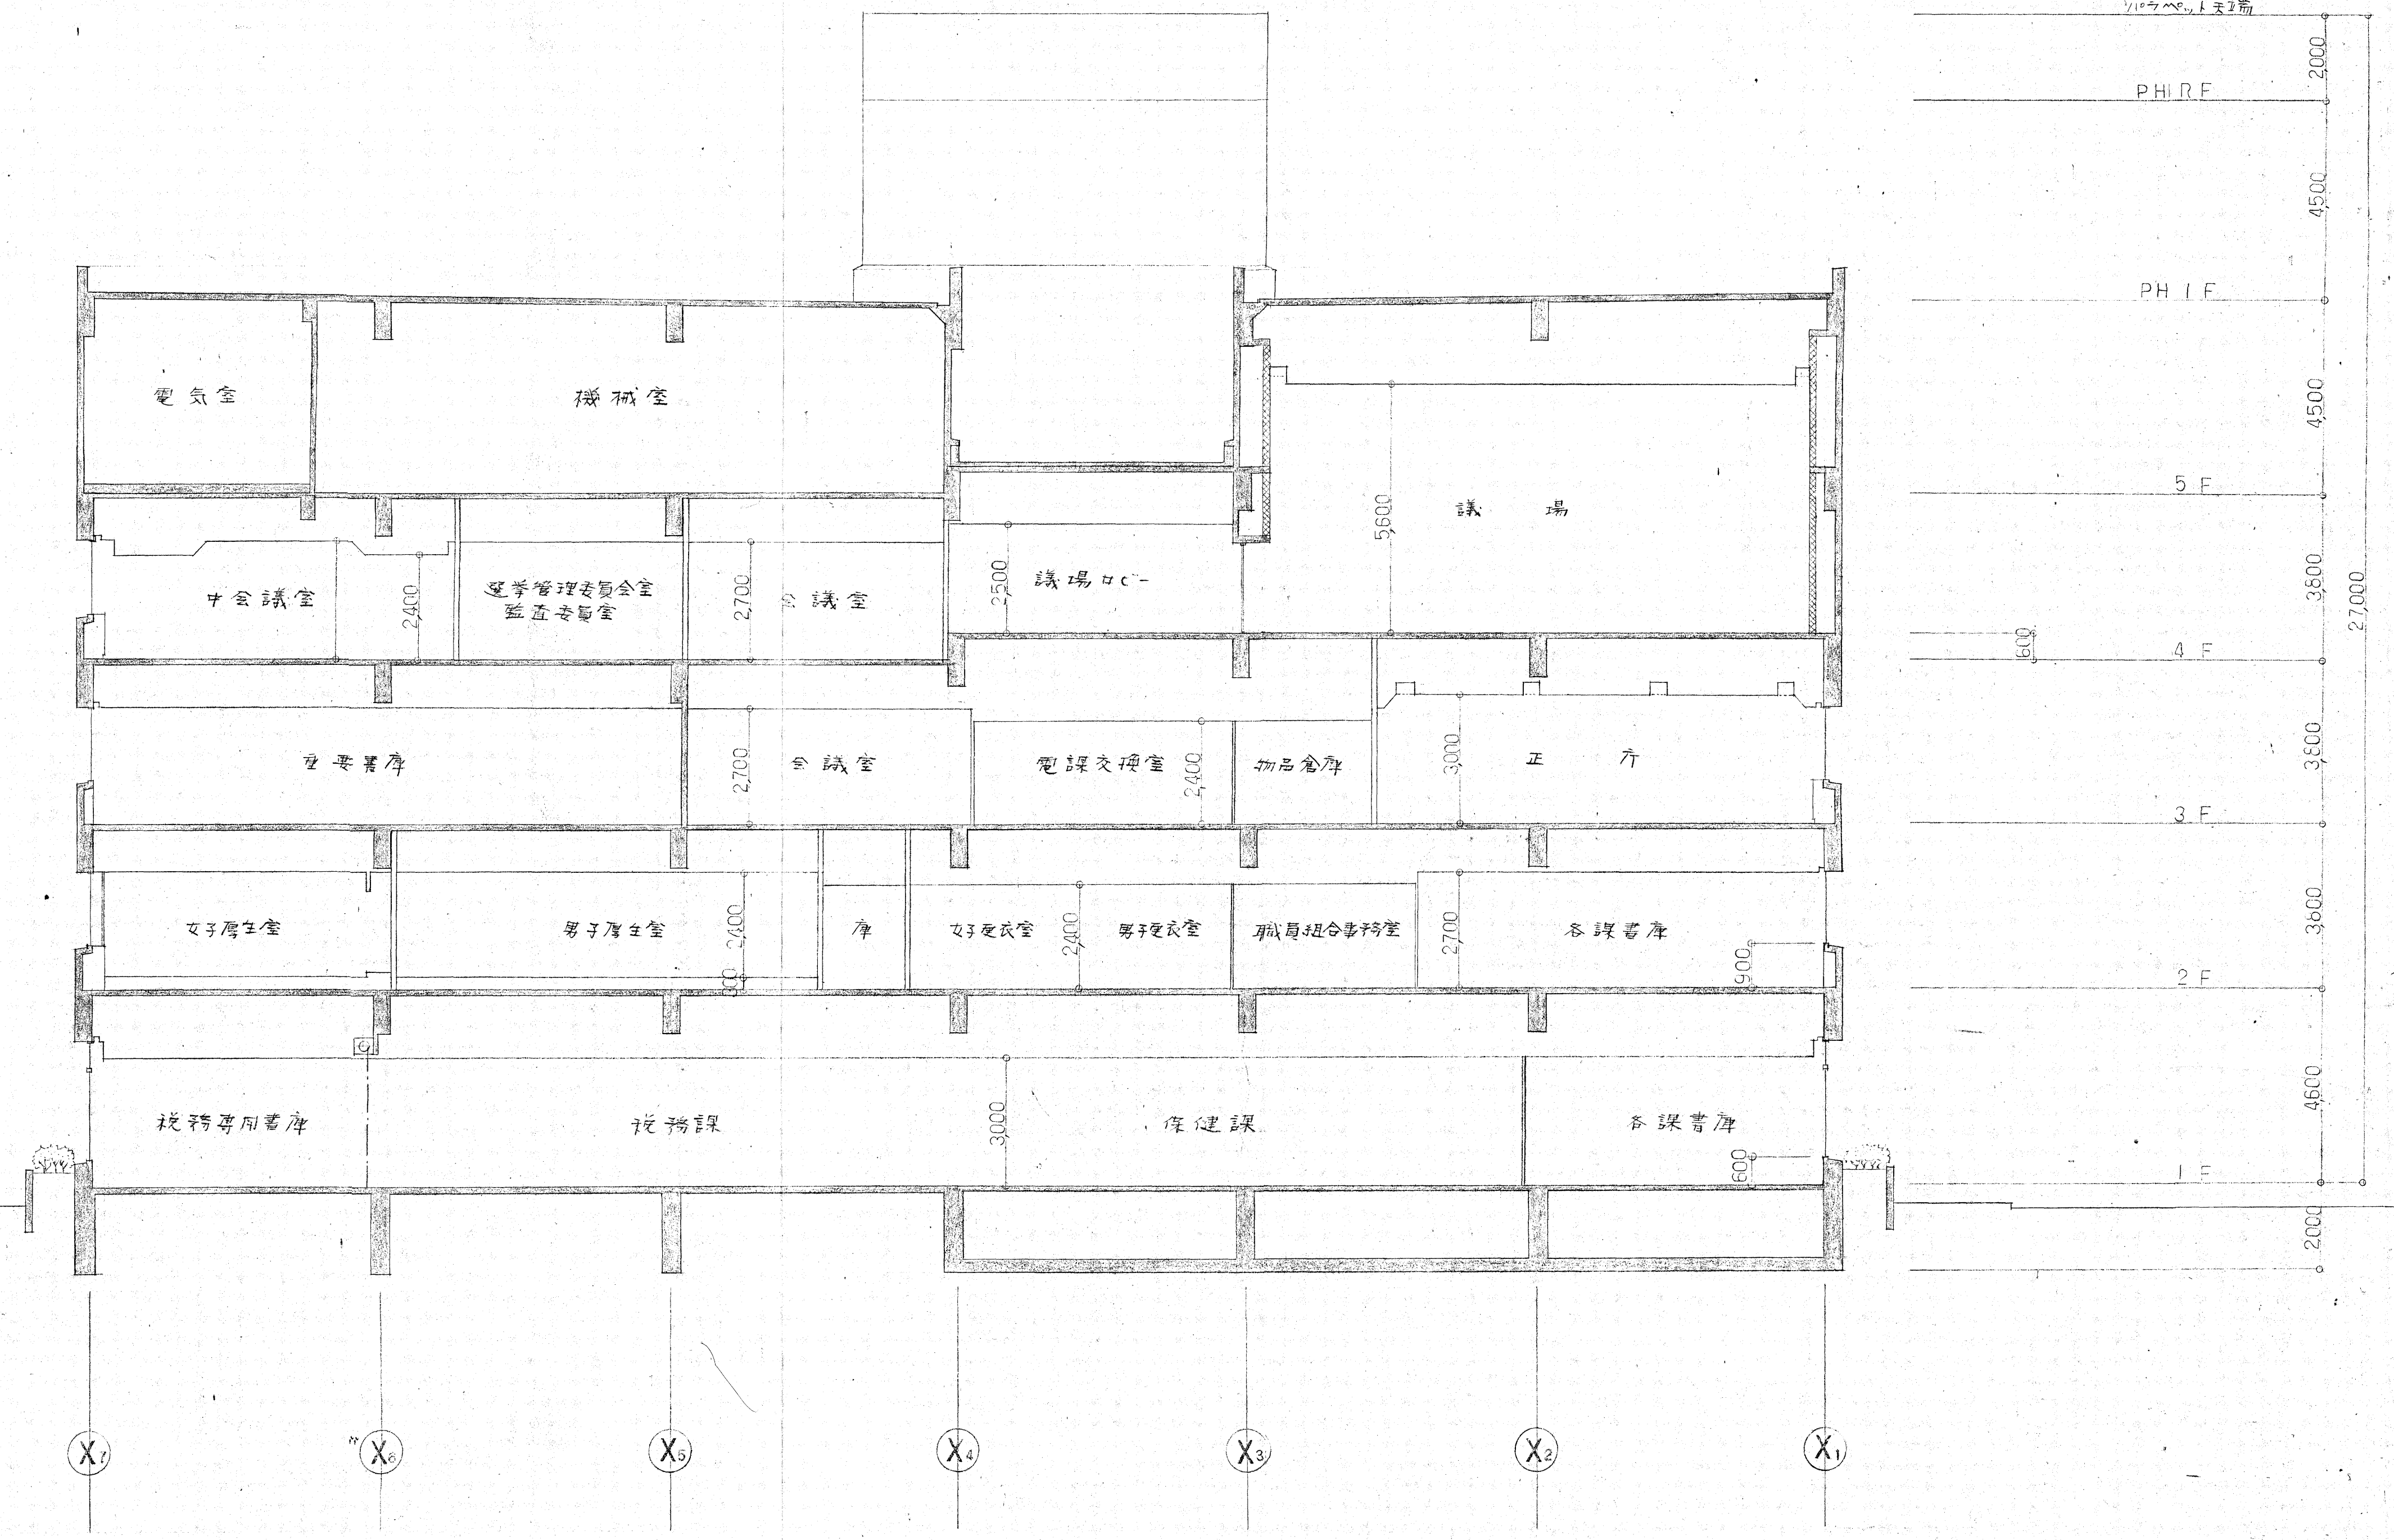

設計番号	5527	郡須町庁舎新築工事
図面番号	18	断面図
製作日		
石本建築事務所	東京・大阪・札幌・名古屋・福岡・仙台	1:100