


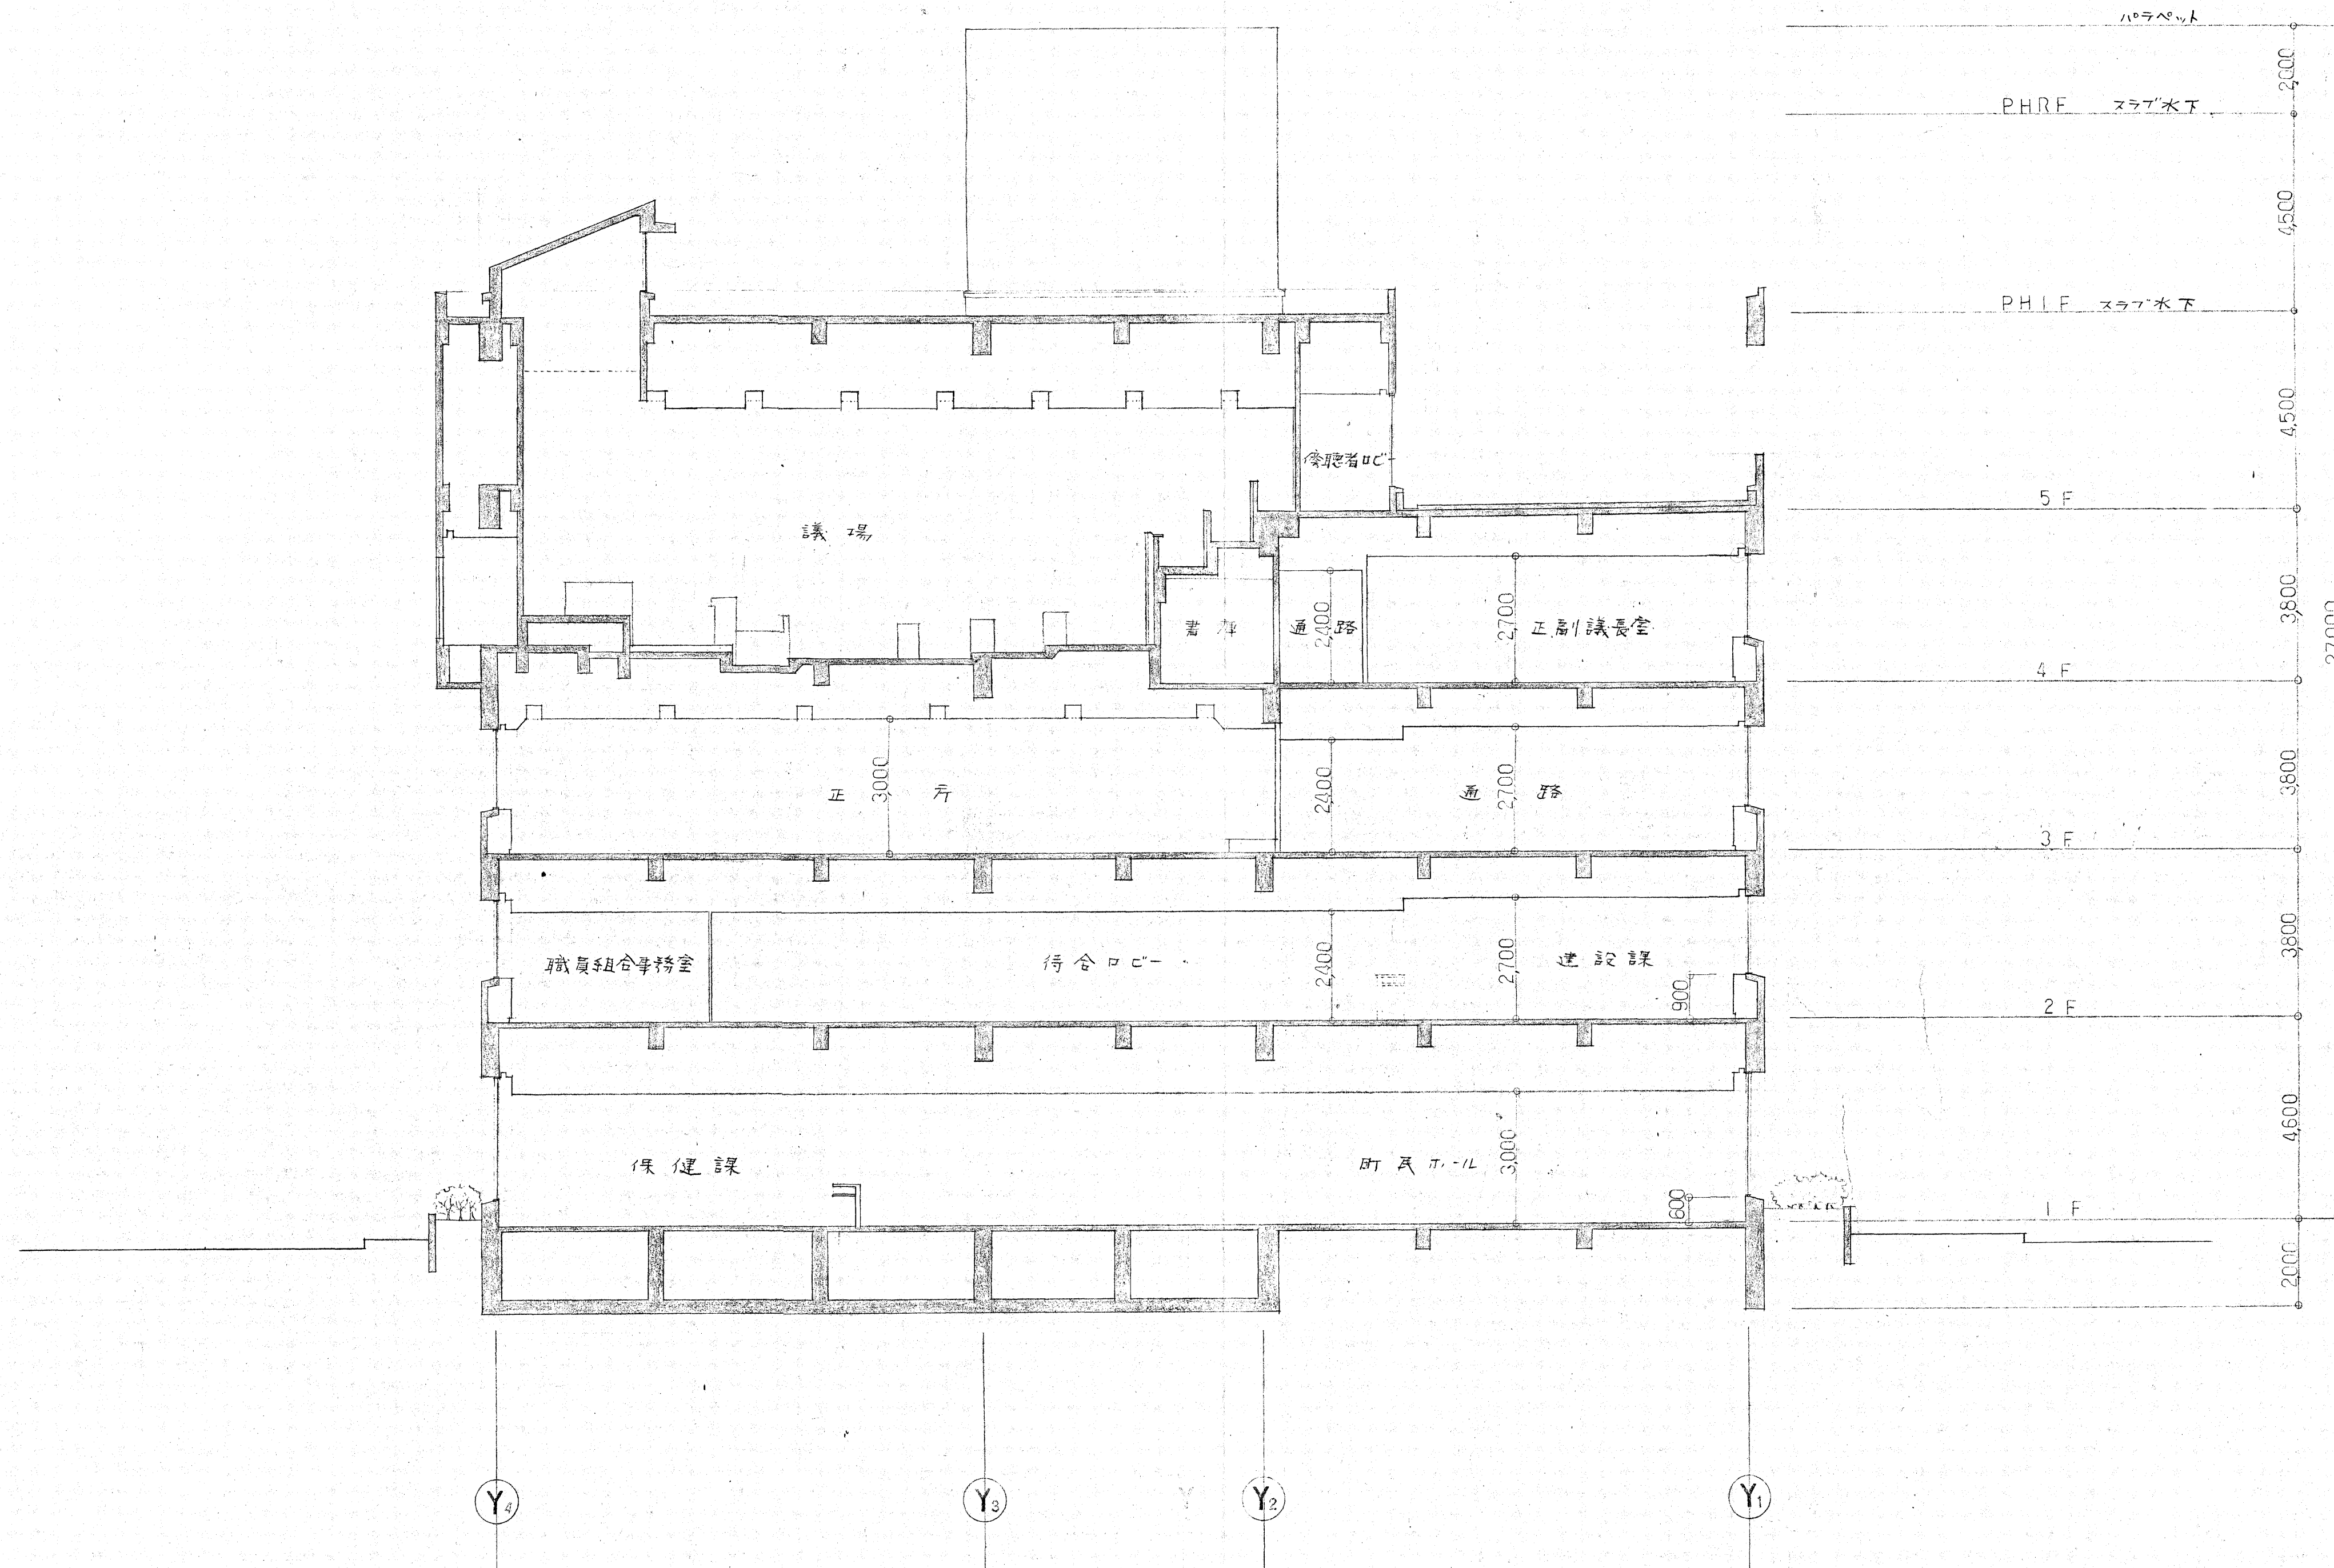

設計番号	5527	郡須町庁舎新築工	縮尺
図面番号	19	断面図	1:100
製作日	石本建築事務所		
	東京・大阪・札幌・名古屋・福岡・仙台		