


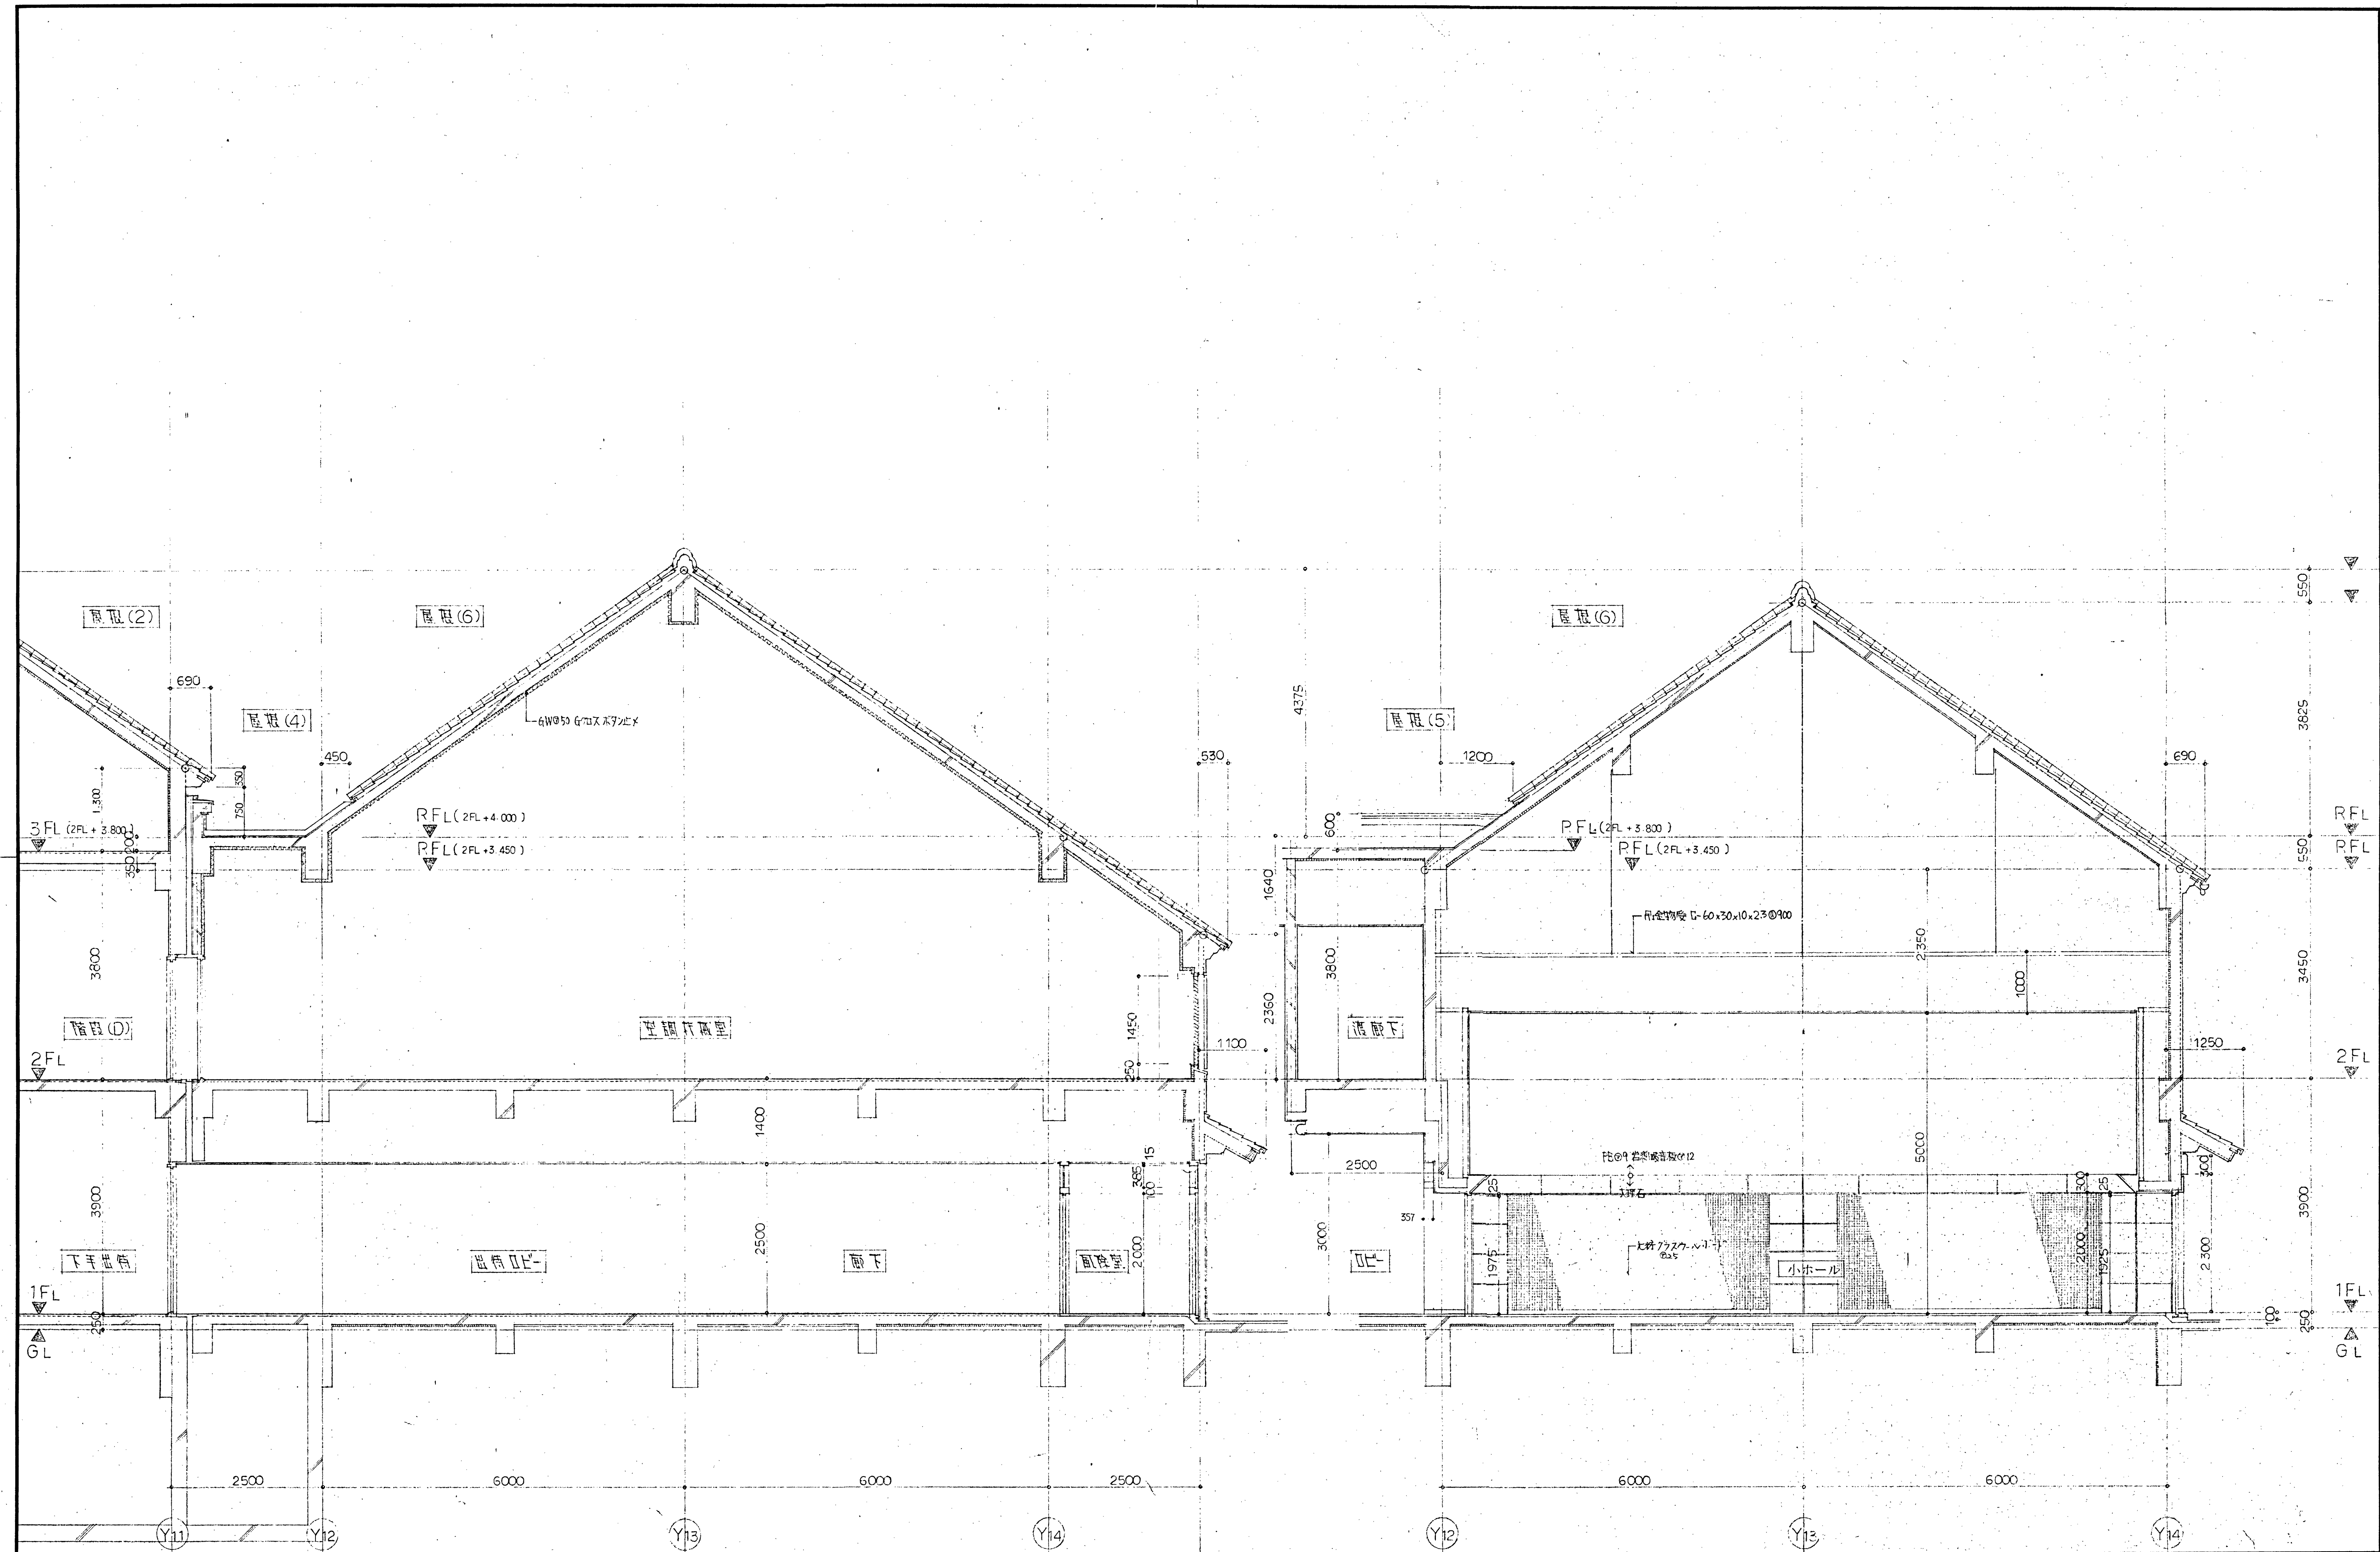

設計番号	17413	郡須町文化センター新築工事	縮尺
図面番号	028	小ホール廻り矩計詳細図	1:50
製作日	92.3.31	石本建築事務所	査閲 校正 製図
		東京・札幌・名古屋・大阪・九州・仙台・横浜	