


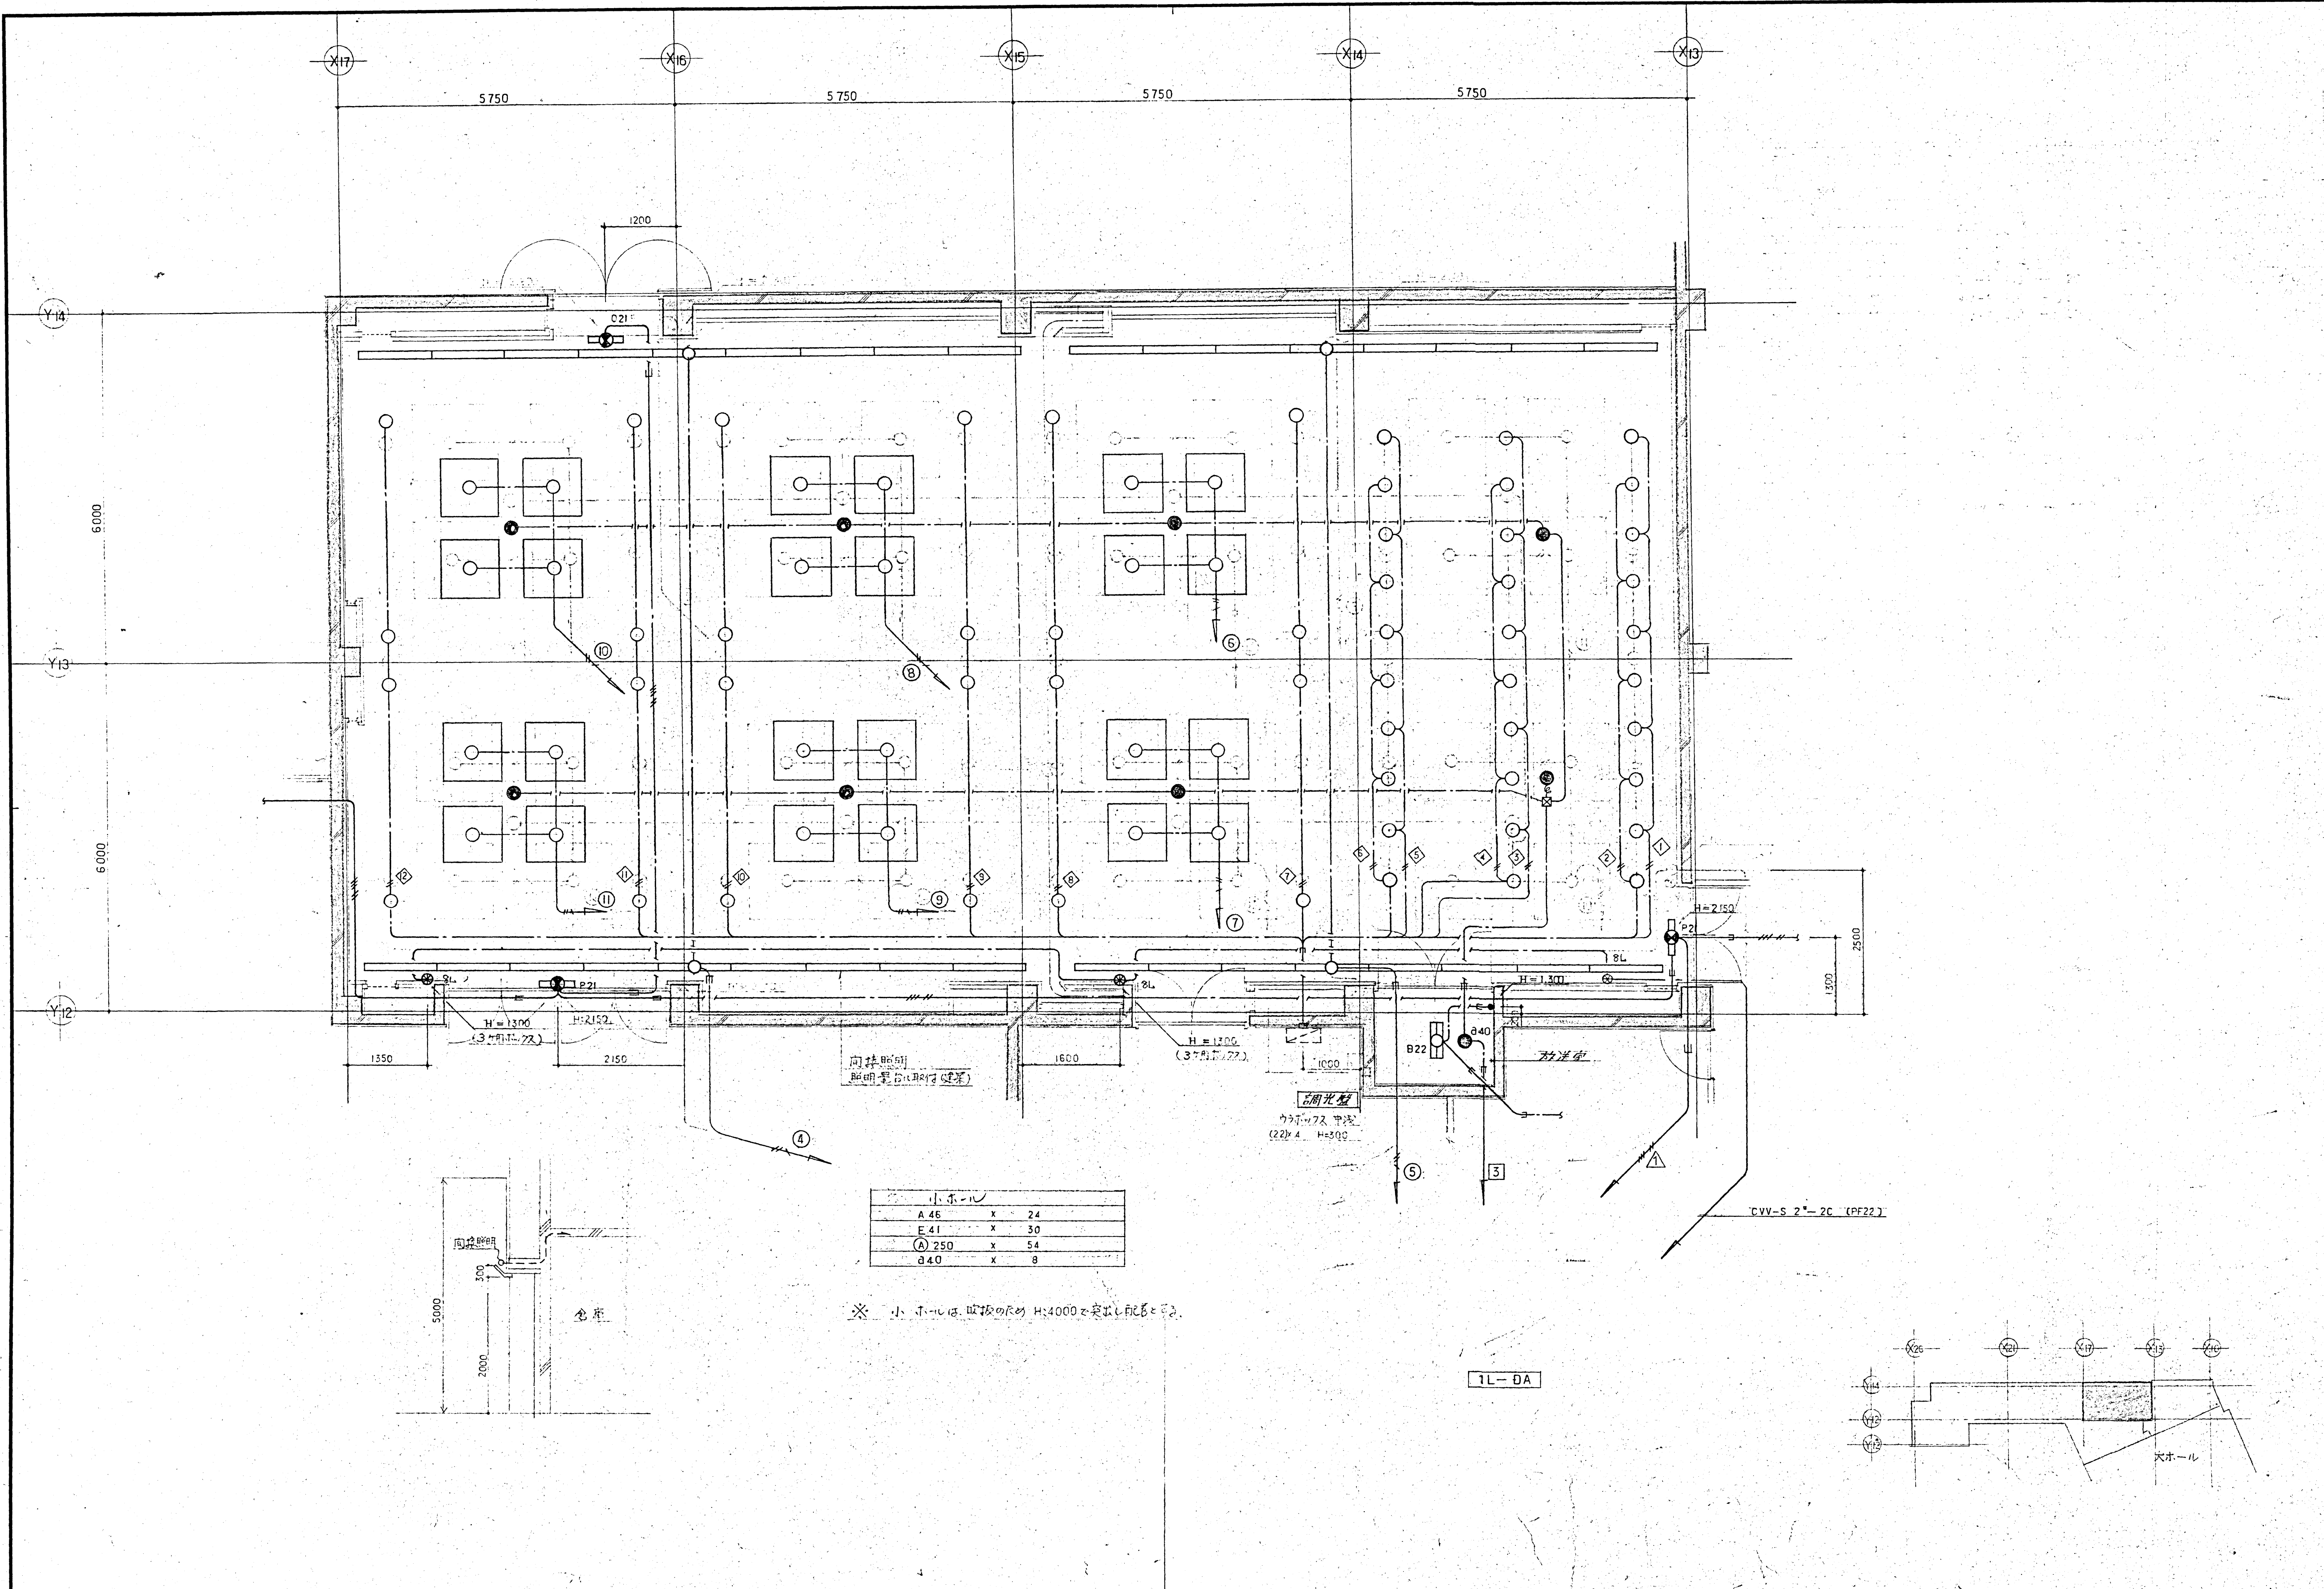

小ホール		
A 46	x	24
E 41	x	30
Δ 250	x	54
φ 40	x	8

※ 小ホールは、取付の尺 H:4000 を実装し配線とす。

