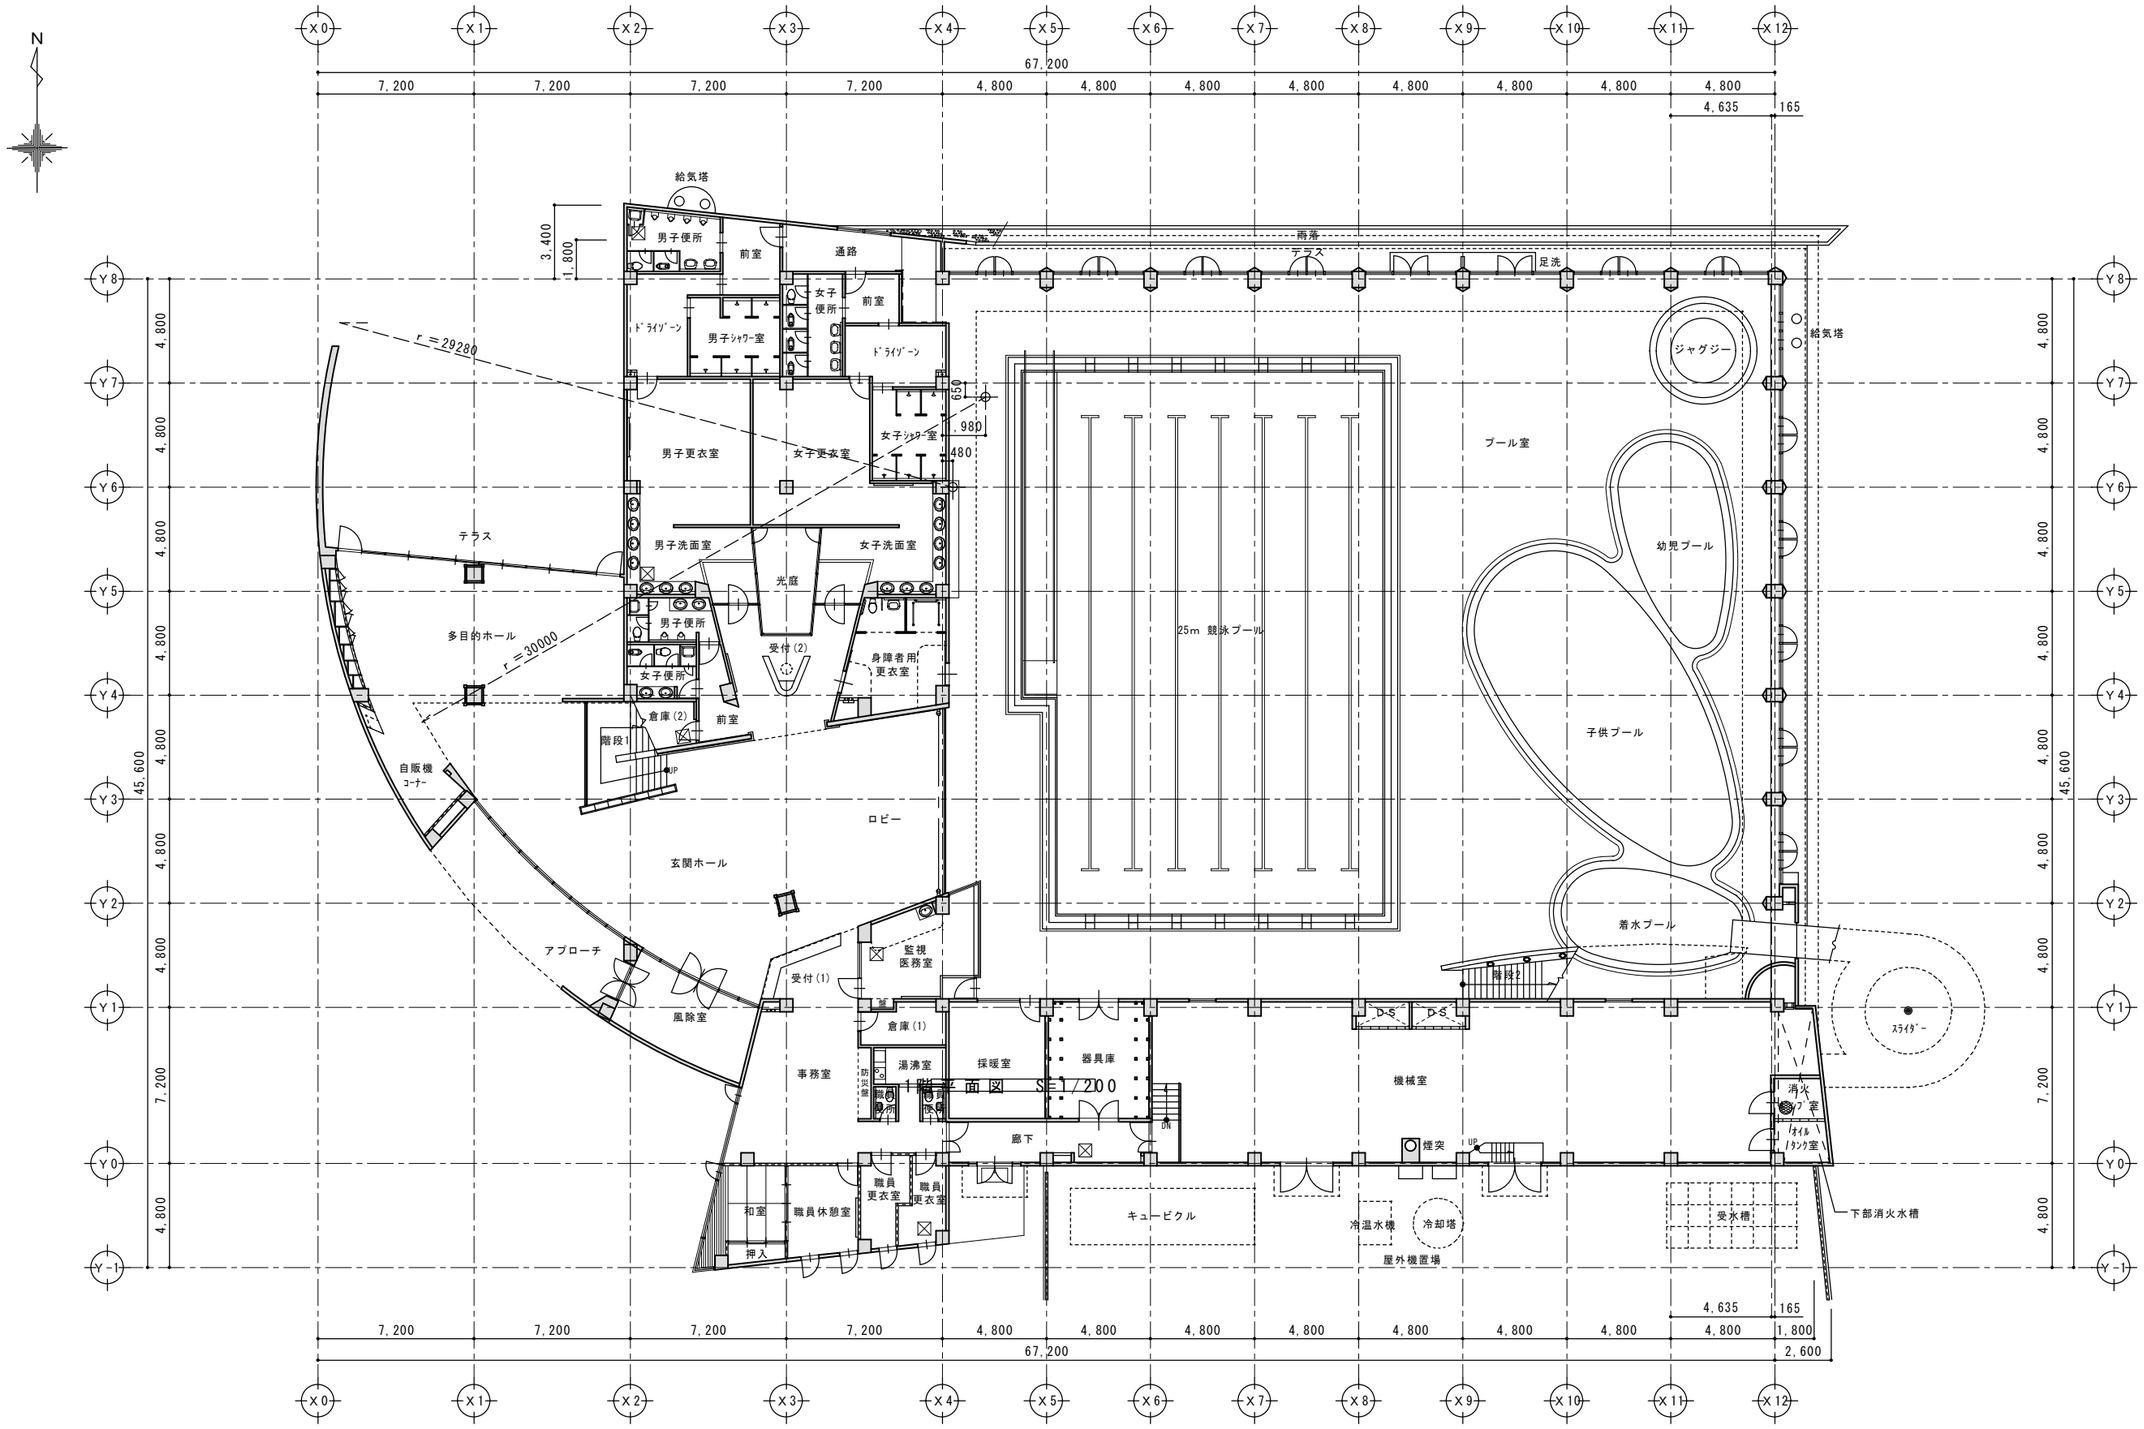

那須町 財政課 〒329-3292 栃木県那須郡那須町大字寺子丙3-13 TEL.0287-72-6902 FAX.0287-72-1133	特記事項	工事名	SCALE S=1/200(A3)	NO. A－1
		図面 スイミングドーム1階平面図	DATE	