



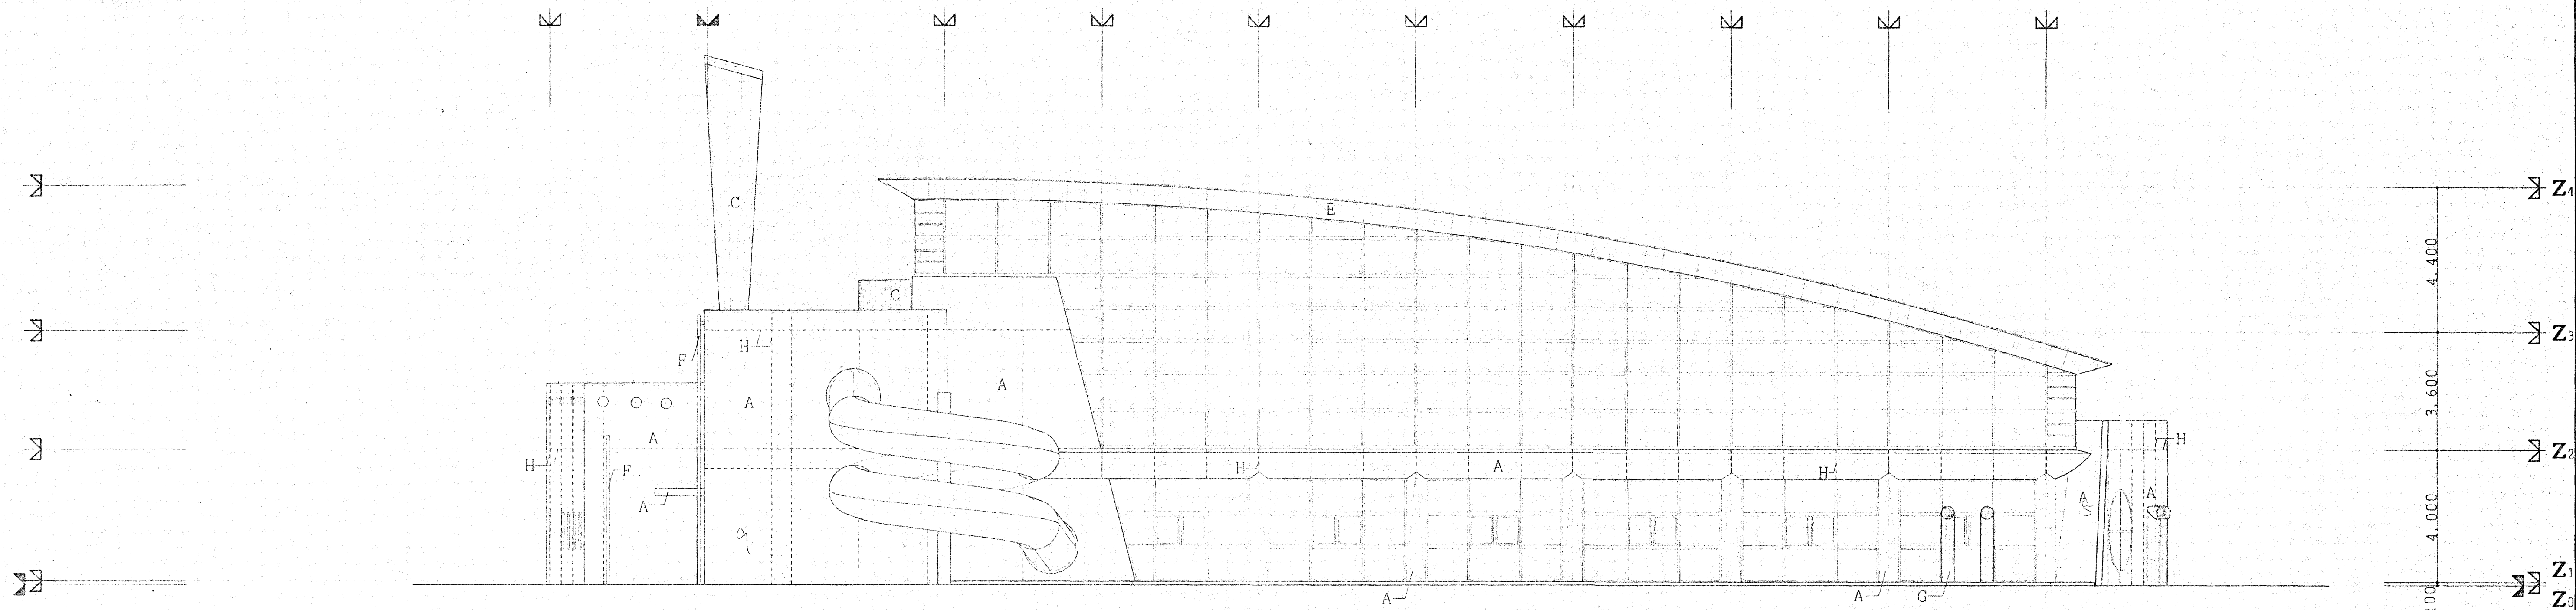

東側立面図 1/100

凡 例	
A	コンクリート打放シ吹付タイル
B	特殊化粧型枠コンクリート打放シ浸透性吸水防止剤吹付
C	ステンレス=0.4スタンディングシーム工法
D	ステンレス=0.4防水工法
E	ステンレスパネル=0.8
F	壁継ぎ：白ガス管FPP
G	吸気口：亜鉛メッキ鋼管FPP
H	打ち継ぎ・誘発目地：ポリサルファイド系シーリング材

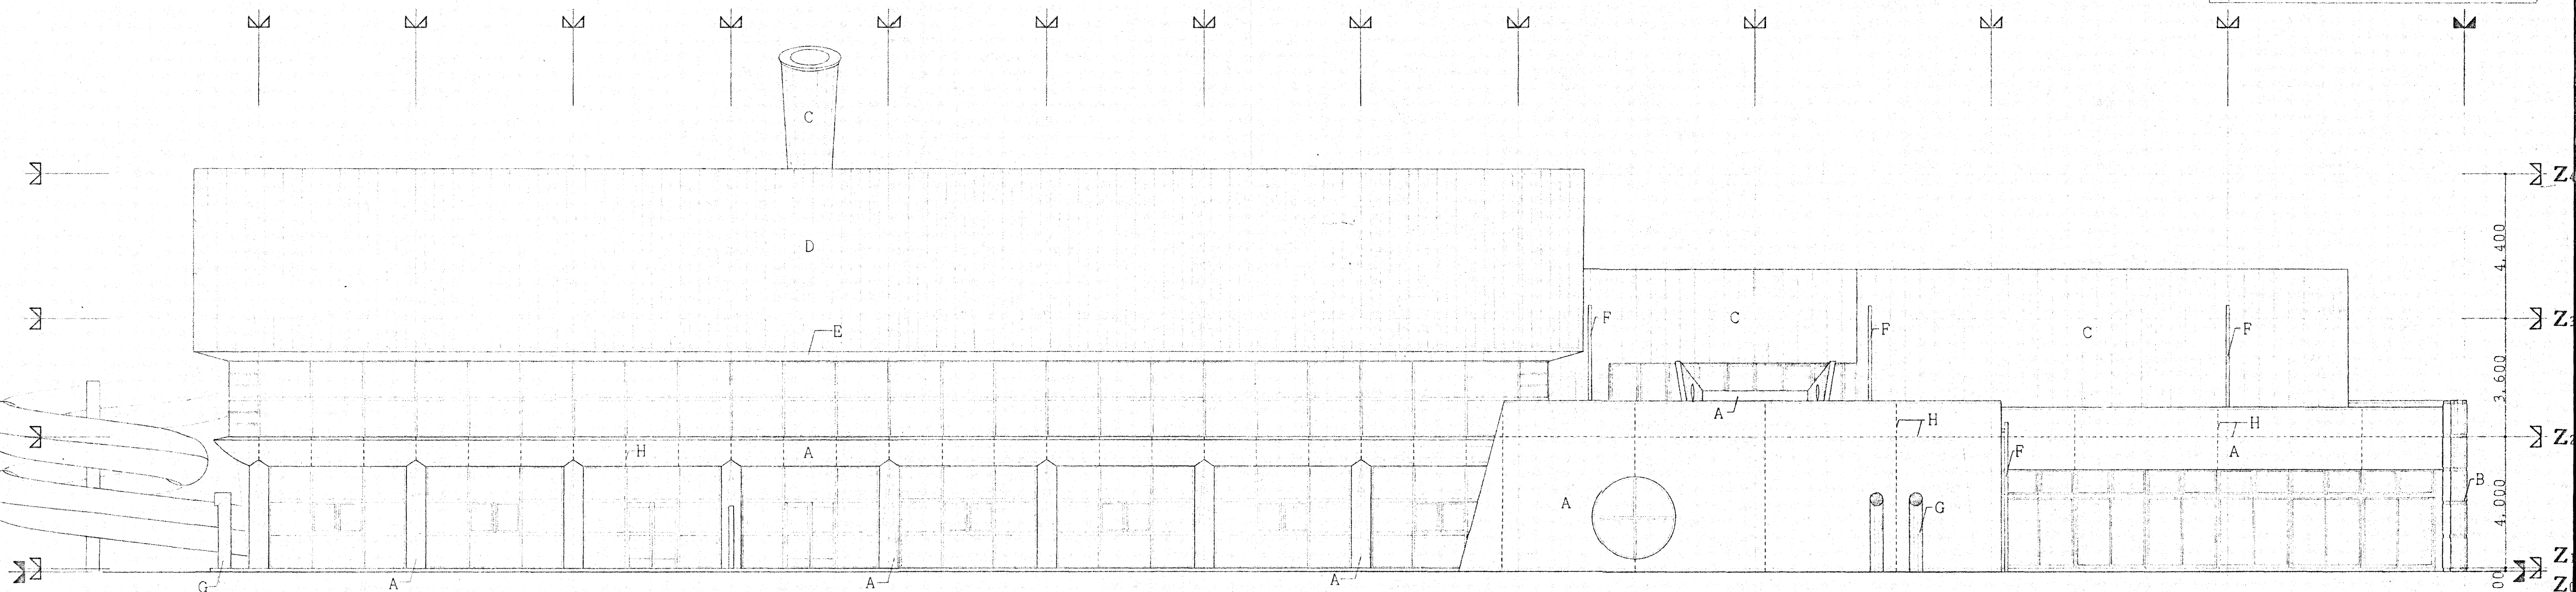

北側立面図 1/100

NOTE	株式会社 奥野建築設計事務所 1級建築士事務所(No.372) 1級建築士(No.41920) 徳山 長 英	検 図	担当主任・製図	DATE 94.6.24	TITLE (仮称)那須町民プール 建設工事 (機楽工社)	ITEMS 立面図2	SCALE 1/100	NO. A-16
				JOB 06-009				