


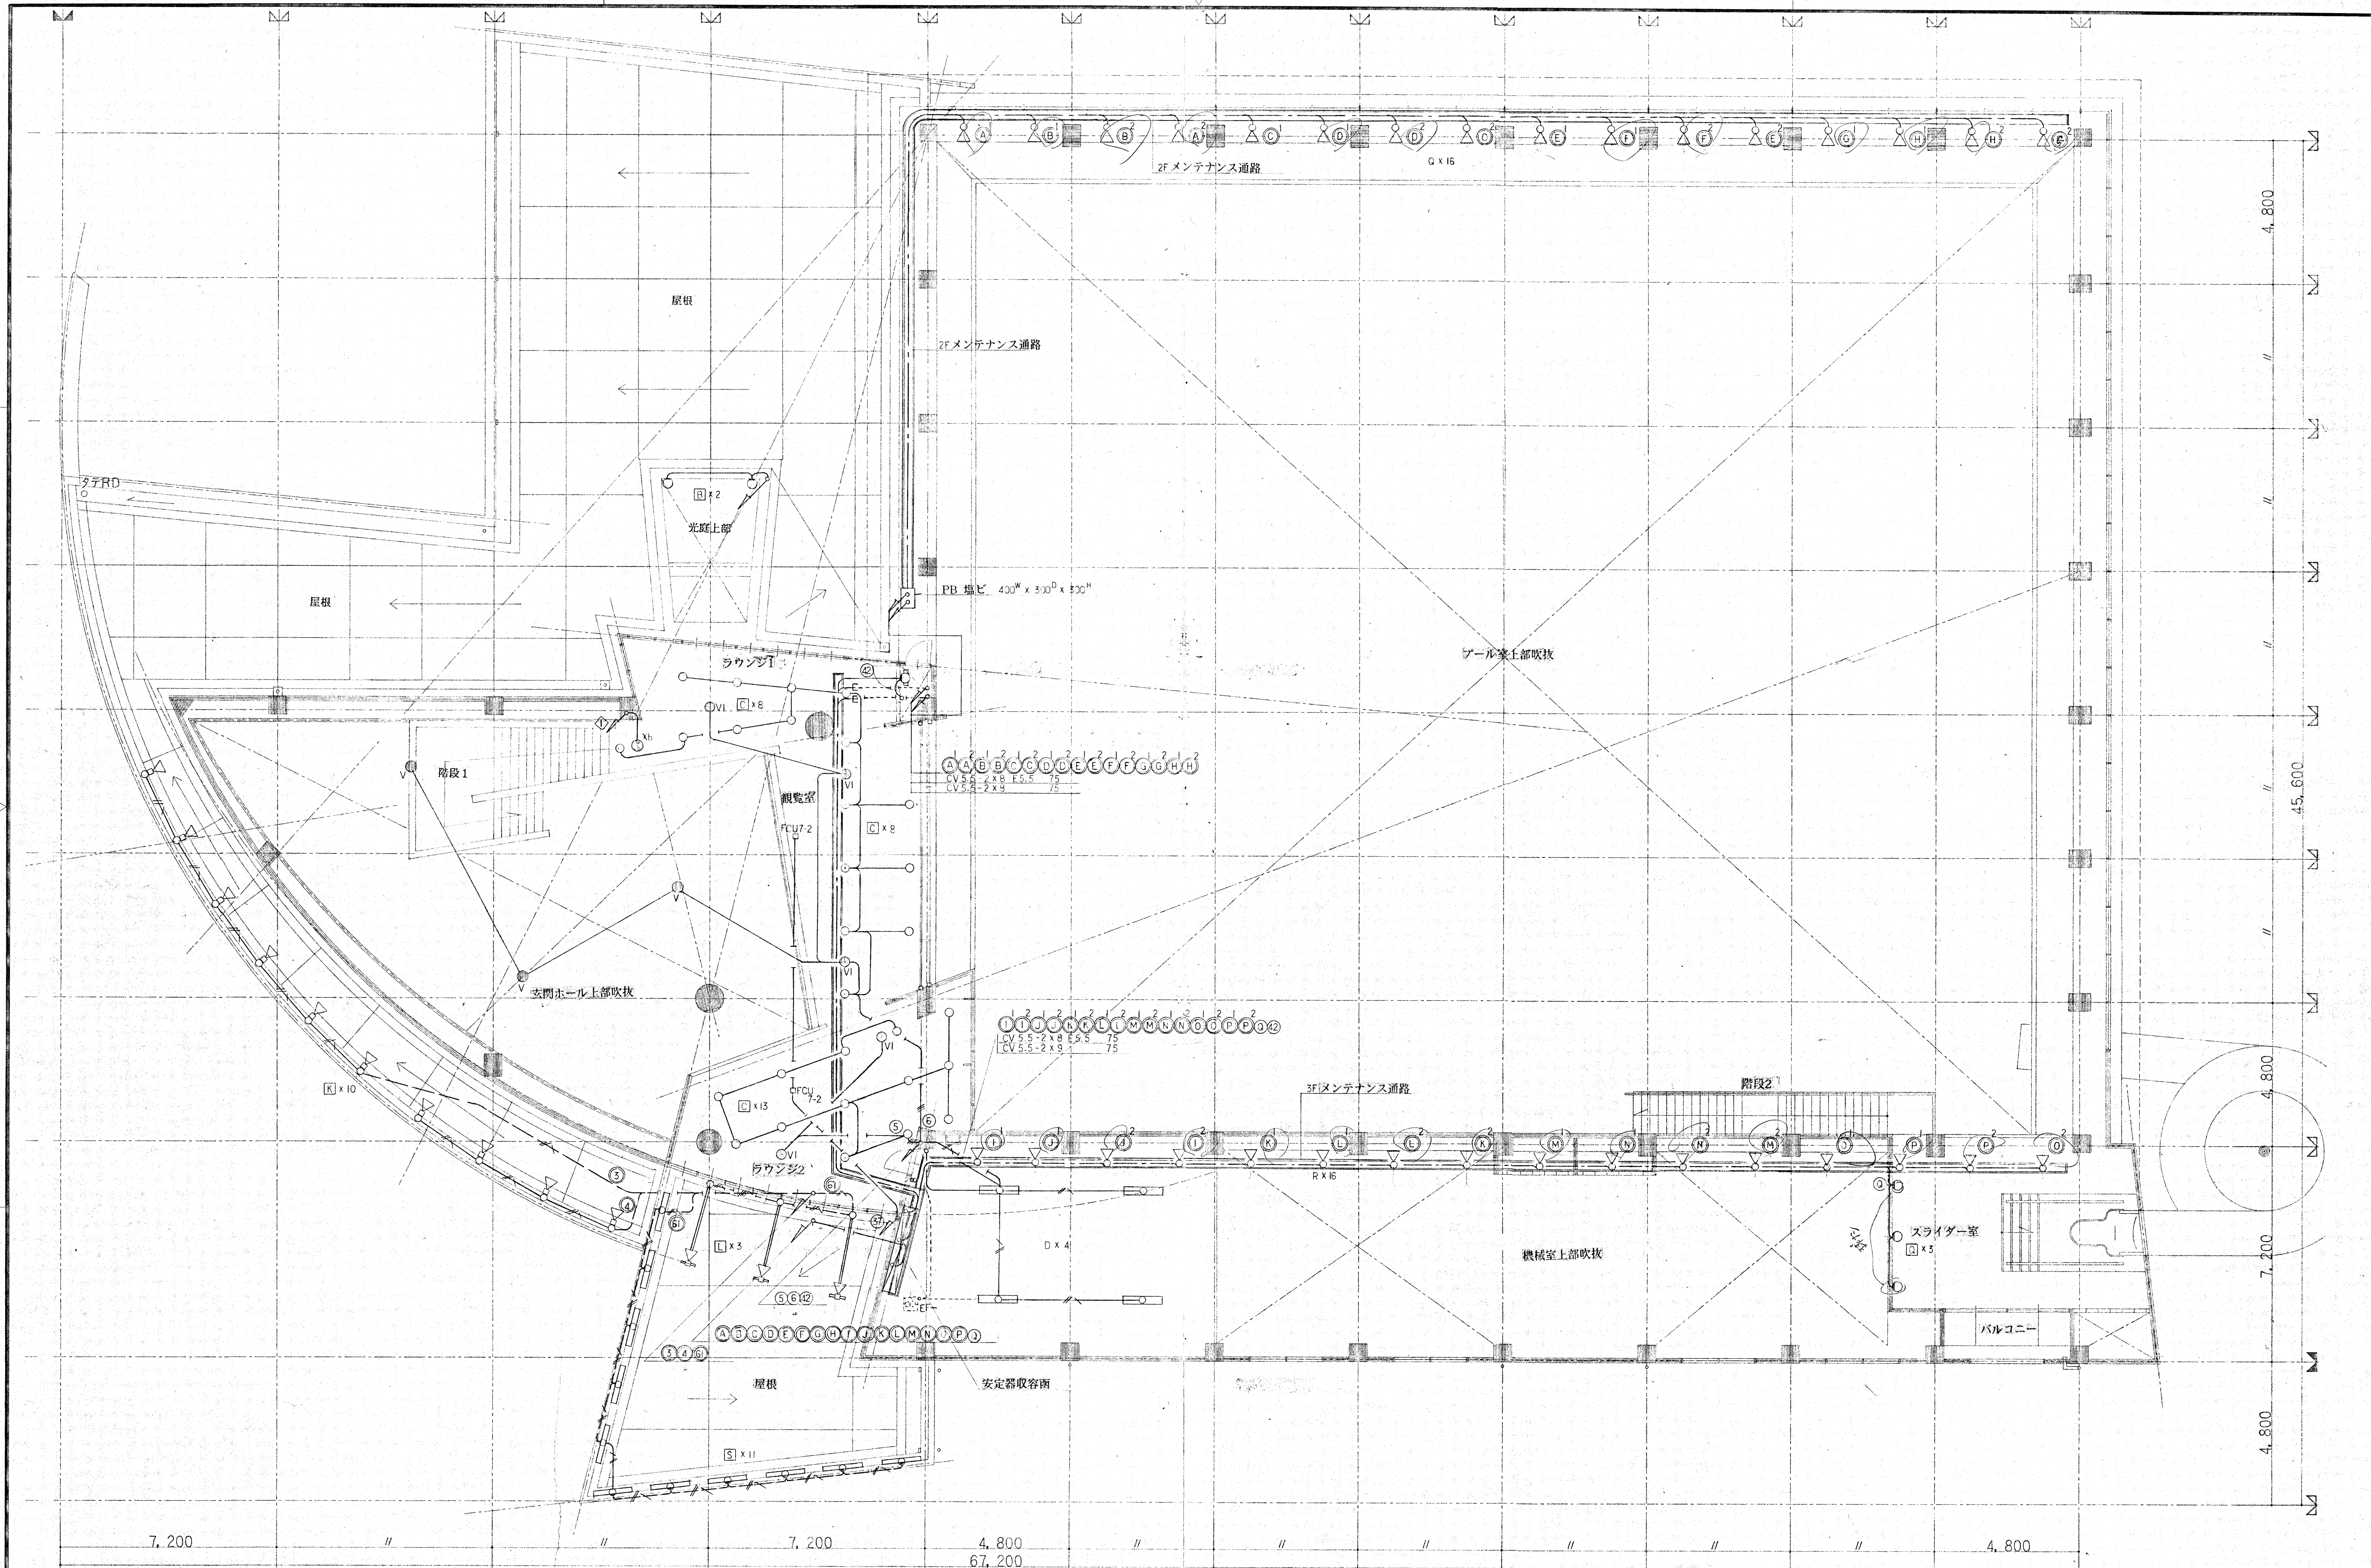

NOTE	株式会社 奥野建築設計事務所 1級建築士事務所(No.372) 1級建築士(No.41920) 徳山 長 英	検 図	担 当 主 任・製 図	DATE 94.6.24 JOB CG-009	TITLE (旧称)那須市民プール 建設工事 (電気設備工事)	ITEMS 電灯設備 2階平面図	SCALE 1/100	NO. E-17
-------------	--	------------	--------------------	---------------------------------------	---	-------------------------	--------------------	-----------------