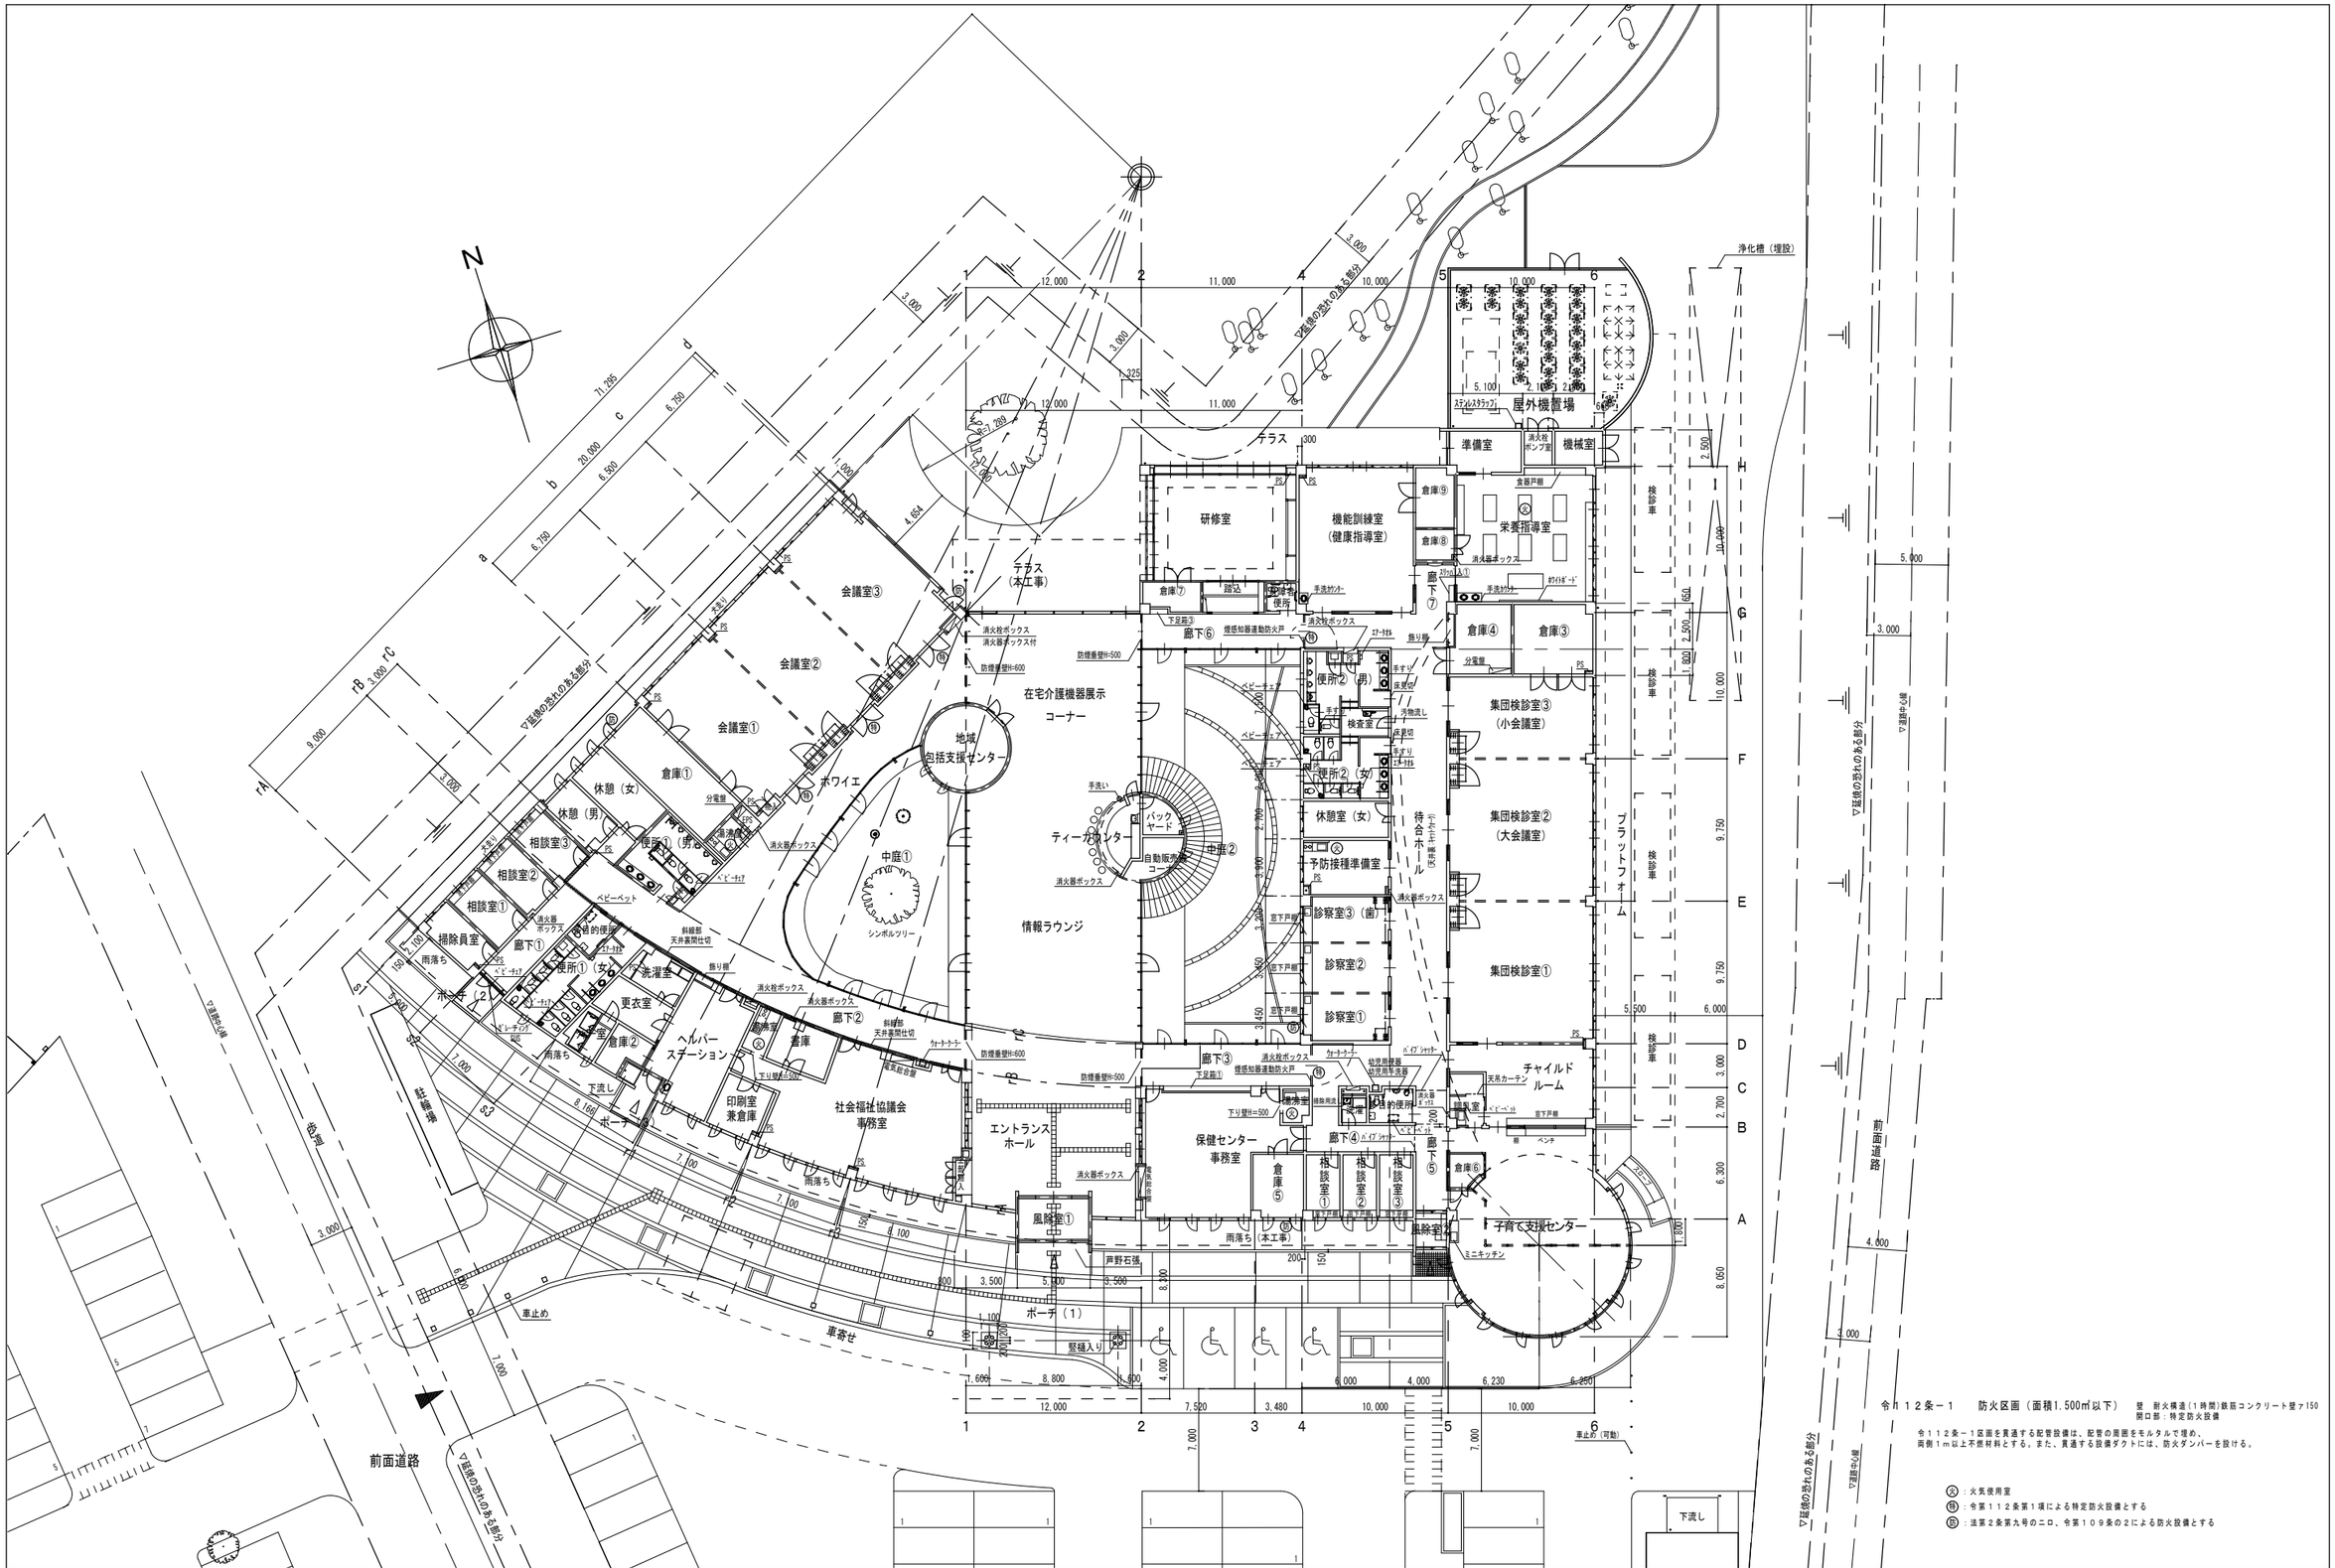
N
屋外機置場
浄化槽（埋設）
テラス
準備室
機械室
研修室
機能訓練室
（健康指導室）
栄養指導室
倉庫⑨
倉庫⑧
倉庫⑦
倉庫④
倉庫③
廊下⑦
廊下⑥
便所②（男）
便所②（女）
検査室
集団検診室③
（小会議室）
集団検診室②
（大会議室）
集団検診室①
ブラットフォーム
待合ホール
休憩室（女）
予防接種準備室
診察室③（歯）
診察室②
診察室①
チャイルドルーム
子育て支援センター
ミニキッチン
保健センター
事務室
倉庫⑤
根談室①
根談室②
根談室③
廊下④
廊下⑤
廊下③
廊下②
廊下①
エントランスホール
風除室①
風除室②
情報ラウンジ
ティーカウンター
自動販売機
バックヤード
中庭①
中庭②
シンボルツリー
ホワイエ
地域包括支援センター
在宅介護機器展示コーナー
テラス（本工事）
会議室①
会議室②
会議室③
倉庫①
休憩（女）
休憩（男）
便所①（男）
便所①（女）
相談室①
相談室②
相談室③
掃除員室
廊下①
洗濯室
更衣室
倉庫②
ヘルパーステーション
印刷室兼倉庫
倉庫
廊下②
社会福祉協議会事務室
ポーチ
ポーチ（1）
車寄せ
車止め
駐車場
敷地
前面道路
下流し
雨落ち
芦野石張
竪樋入り
ベンチ
ベビーベット
ベビーチェア
ベビーカー
ベビーカウチ
ベビーテーブル
ベビーキープ
ベビーシート
ベビーベッド
ベビーベット
ベビーベット
ベビーベット