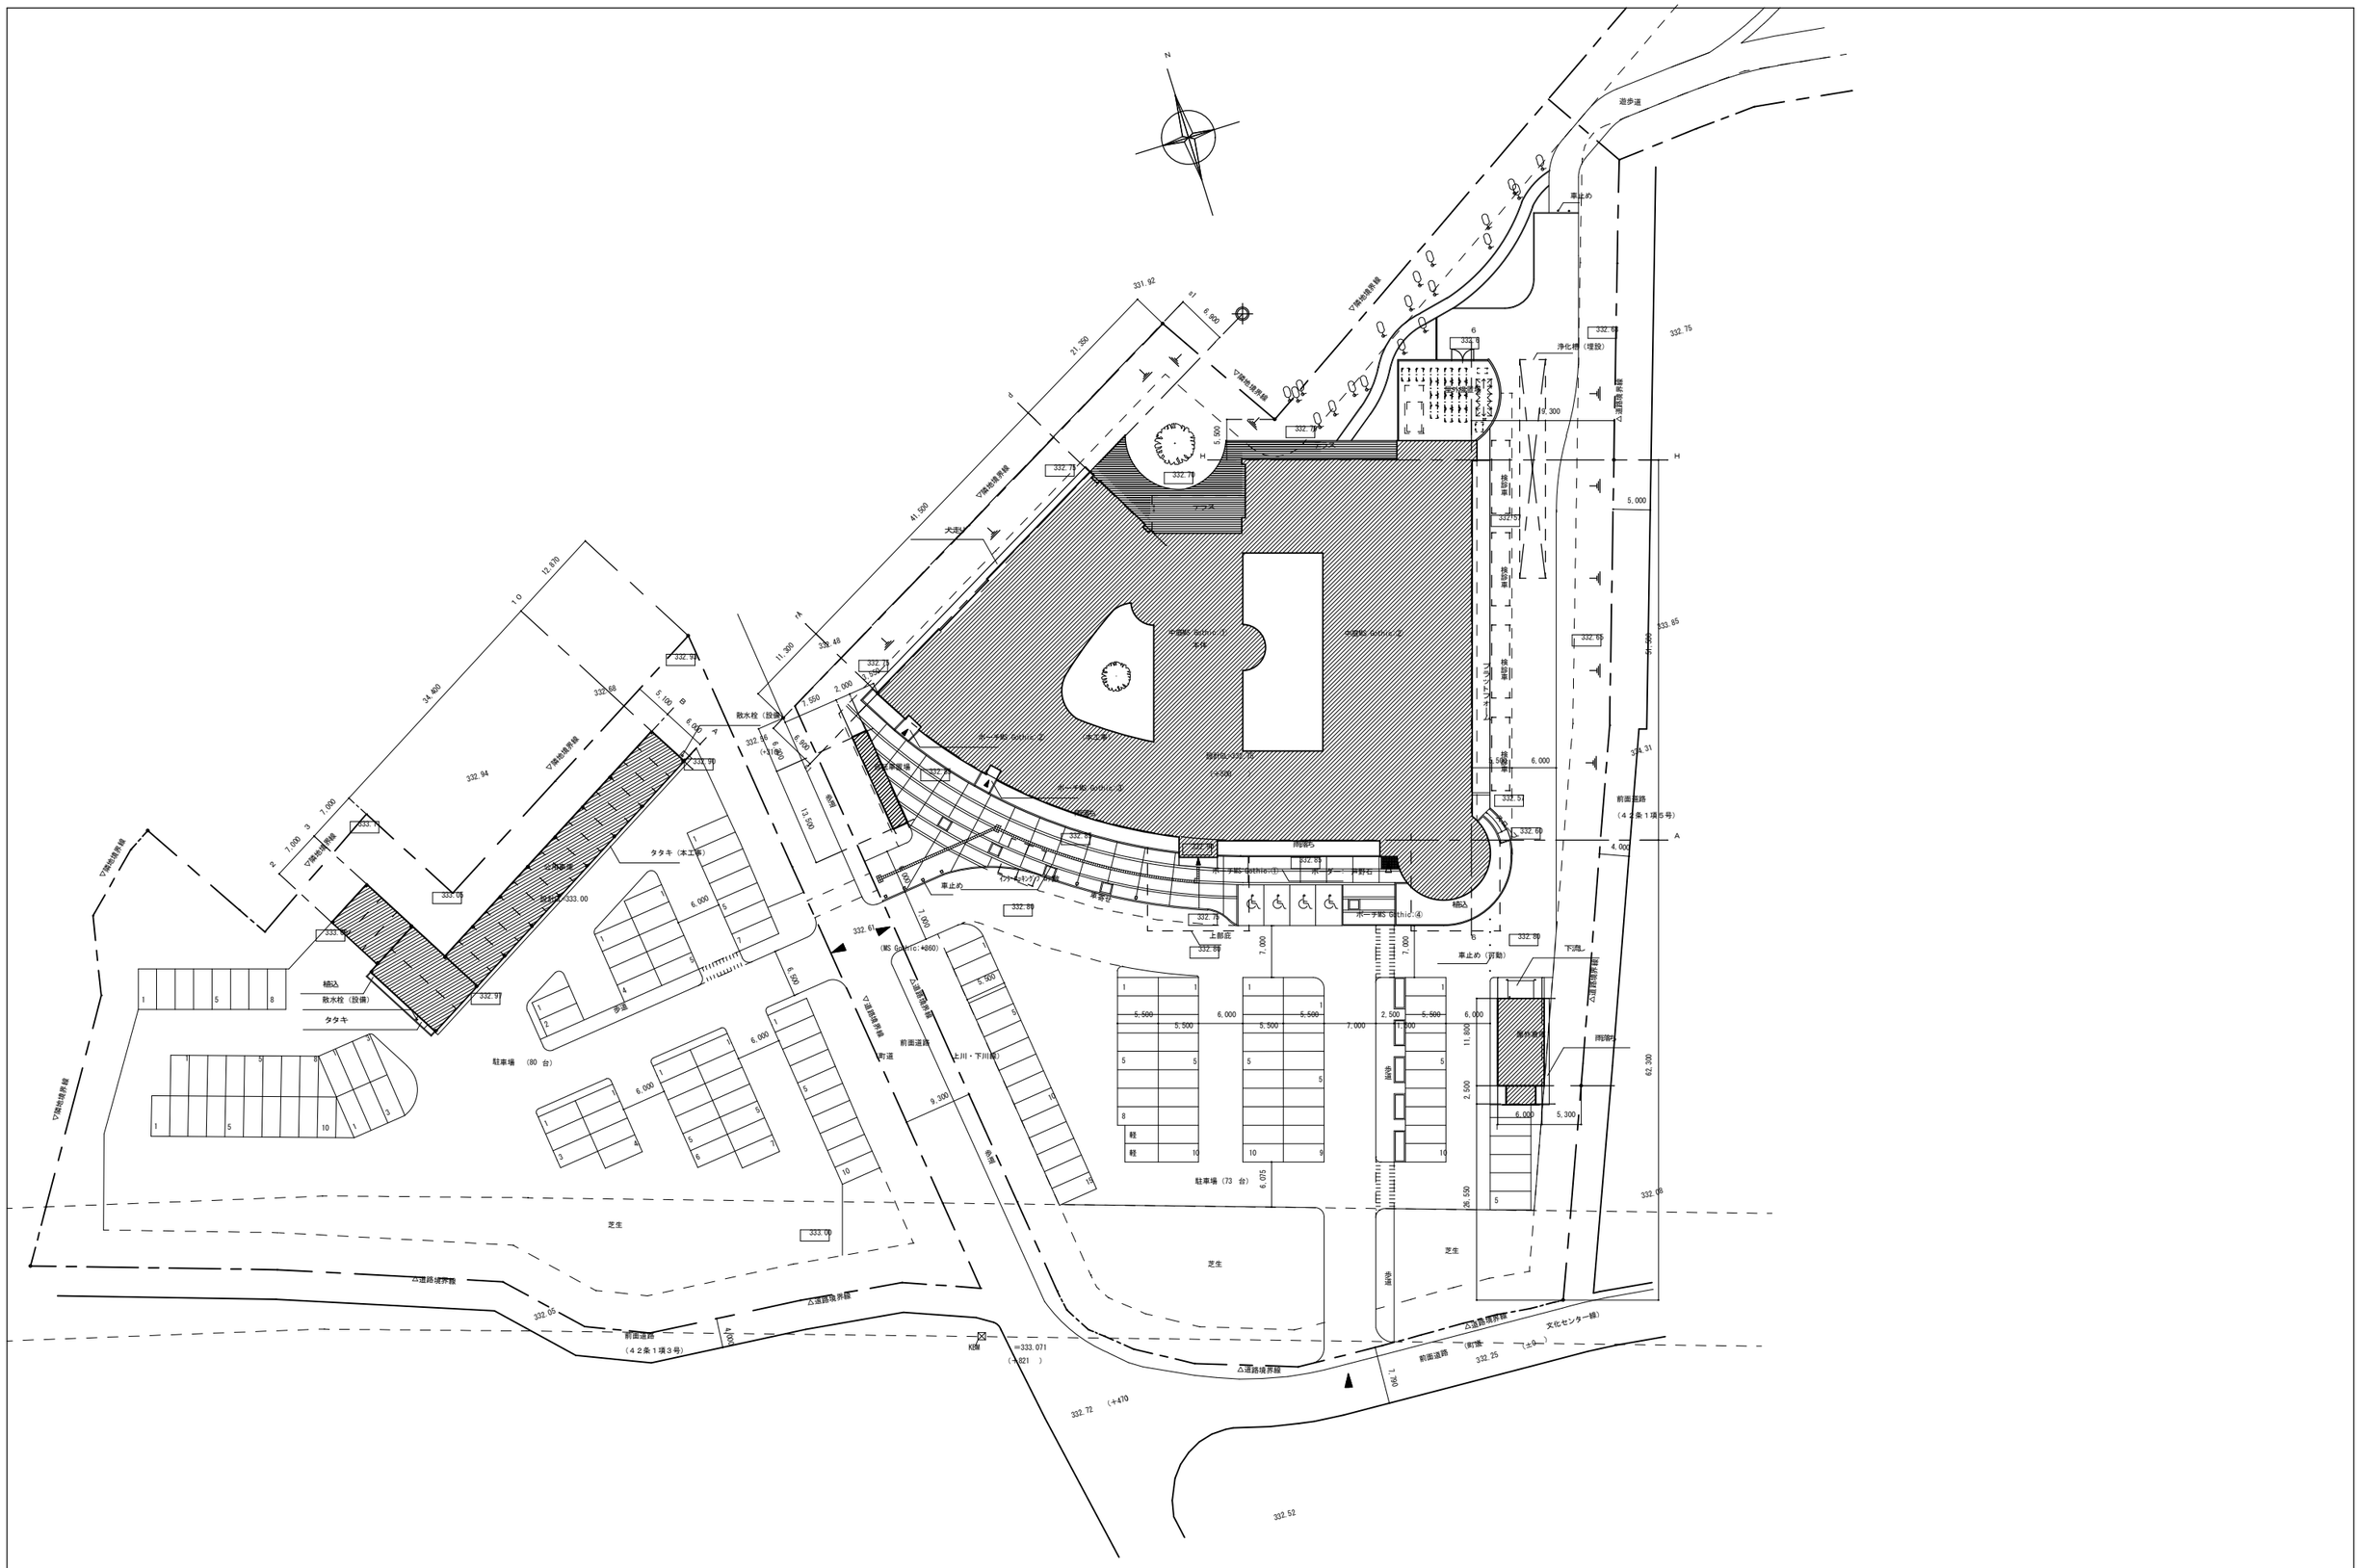

ARAI ARCHITECTS AND ENGINEERS	株式会社 荒井設計 〒320-0845 栃木県宇都宮市明保野町2−10	１級建築士事務所（No. Ａ ２２６） 代表取締役 佐々木 宏幸 ＴＥＬ ０２８−６３４−６０１０	管理建築士 （NO. １９２２５７） 佐々木宏幸	特記事項 332.65 ：計画レベルを示す	REC. 佐々木 / INS. 加藤 / DRA. 大槻 / CHA. 関谷	TITLE ゆめ・プラザ那須 ITEMS 案内図・配置	SCALE A3_1:800 A1_1:400 DATE JOB. NO 20011483	NO. A − 1