




立面図 a

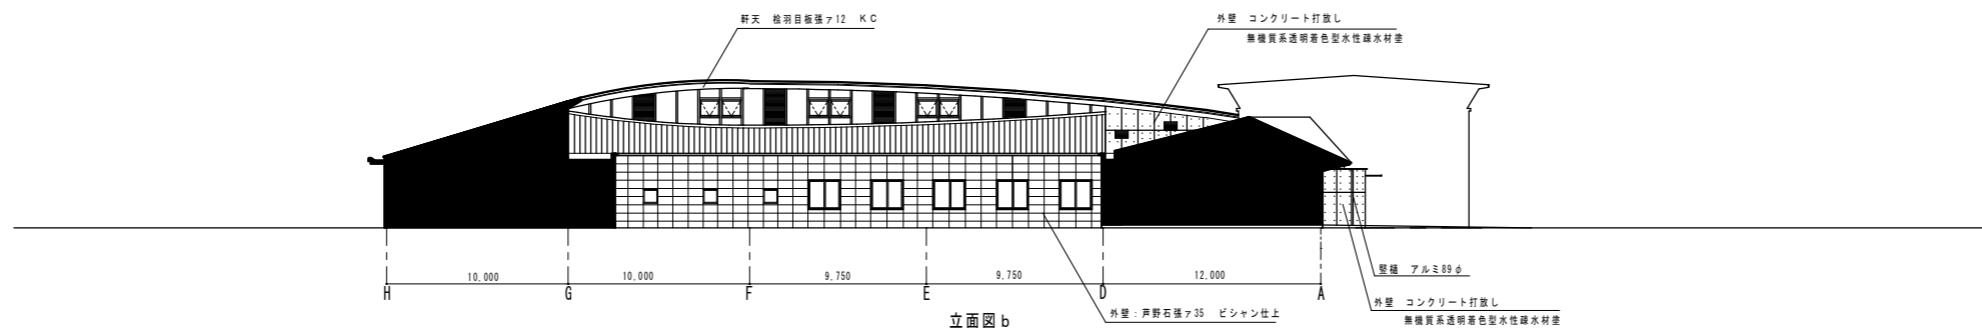


立面図 b

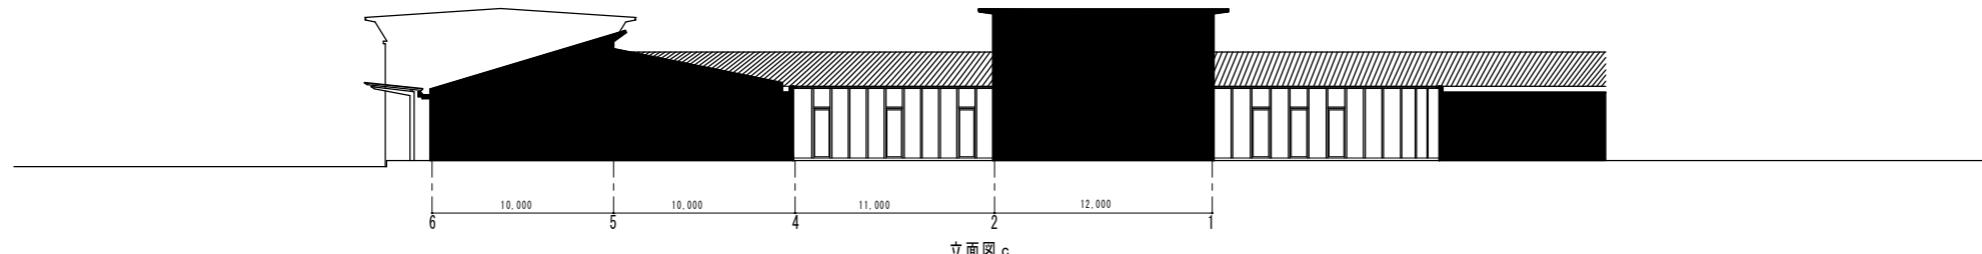


立面図 c

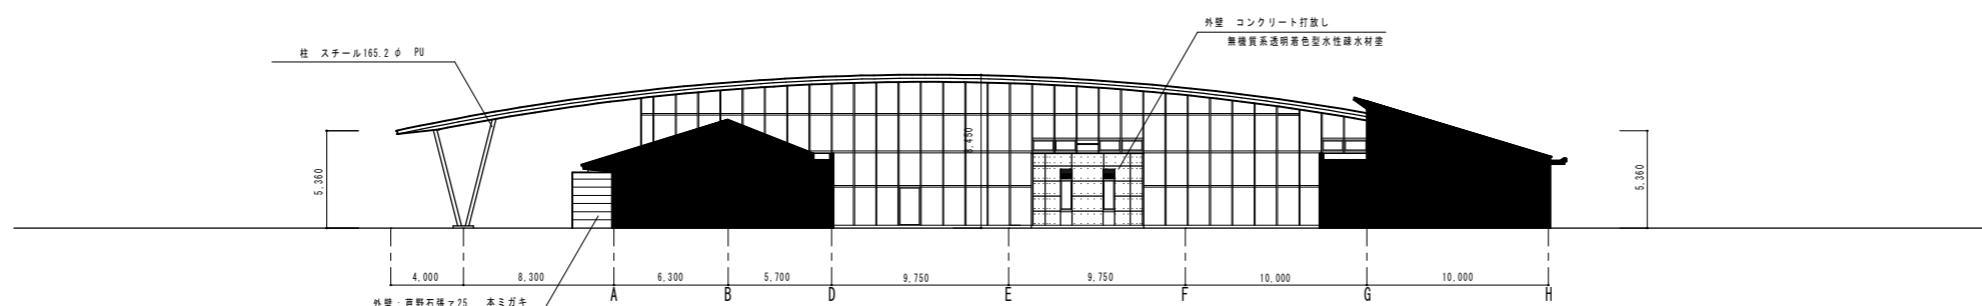

立面図 d

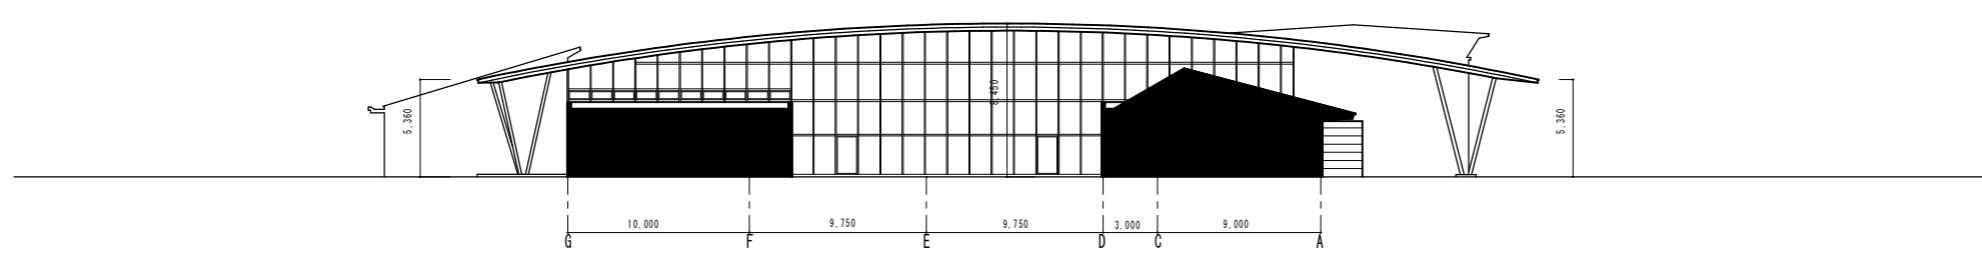

立面図 e

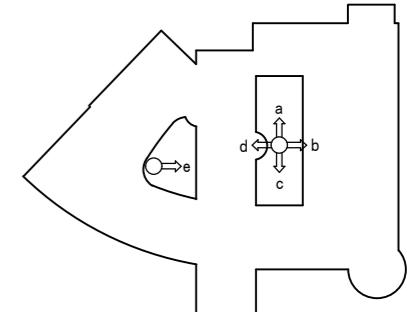

中庭立面図キープラン