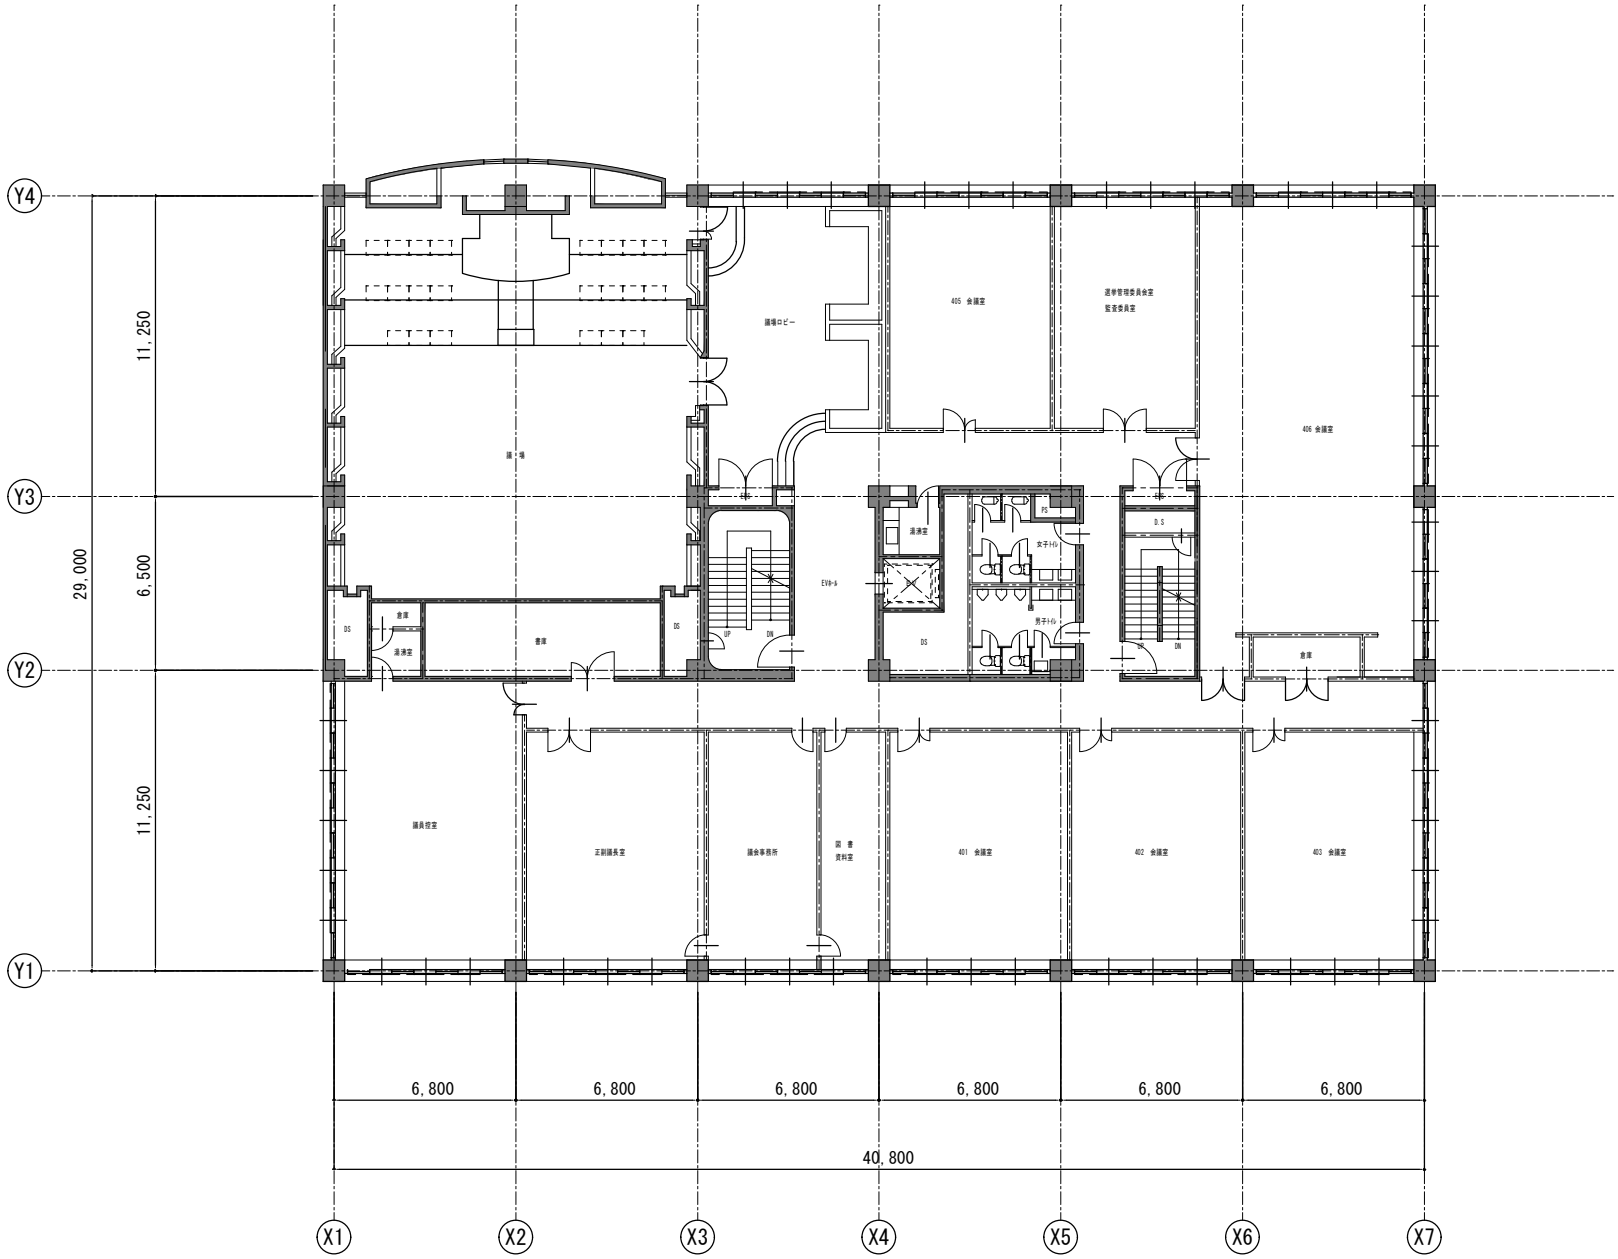


那須町 建設課 都市整備グループ 都市計画係 〒329-3292 栃木県那須郡那須町大字寺子丙3-13 TEL 0287-72-6907 FAX 0287-72-1009		特記事項	工事名 那須町役場庁舎自動火災報知設備改修工事 図面 4階平面図	SCALE S=1/100 DATE H27.7.14	NO. A－4